


SMER POTEKA PROMETA

SMER IZVOZA IZ TRGOVSKEGA CENTRA

LEGENDA:

- PARKIRNA MESTA - OBSTOJEČA
- P PARKIRNA MESTA - NOVA
- POSLOVNI OBJEKT
- ZELENE POVRŠINE
- MEJA UREDITVENEGA OBMOČJA
- VHOD

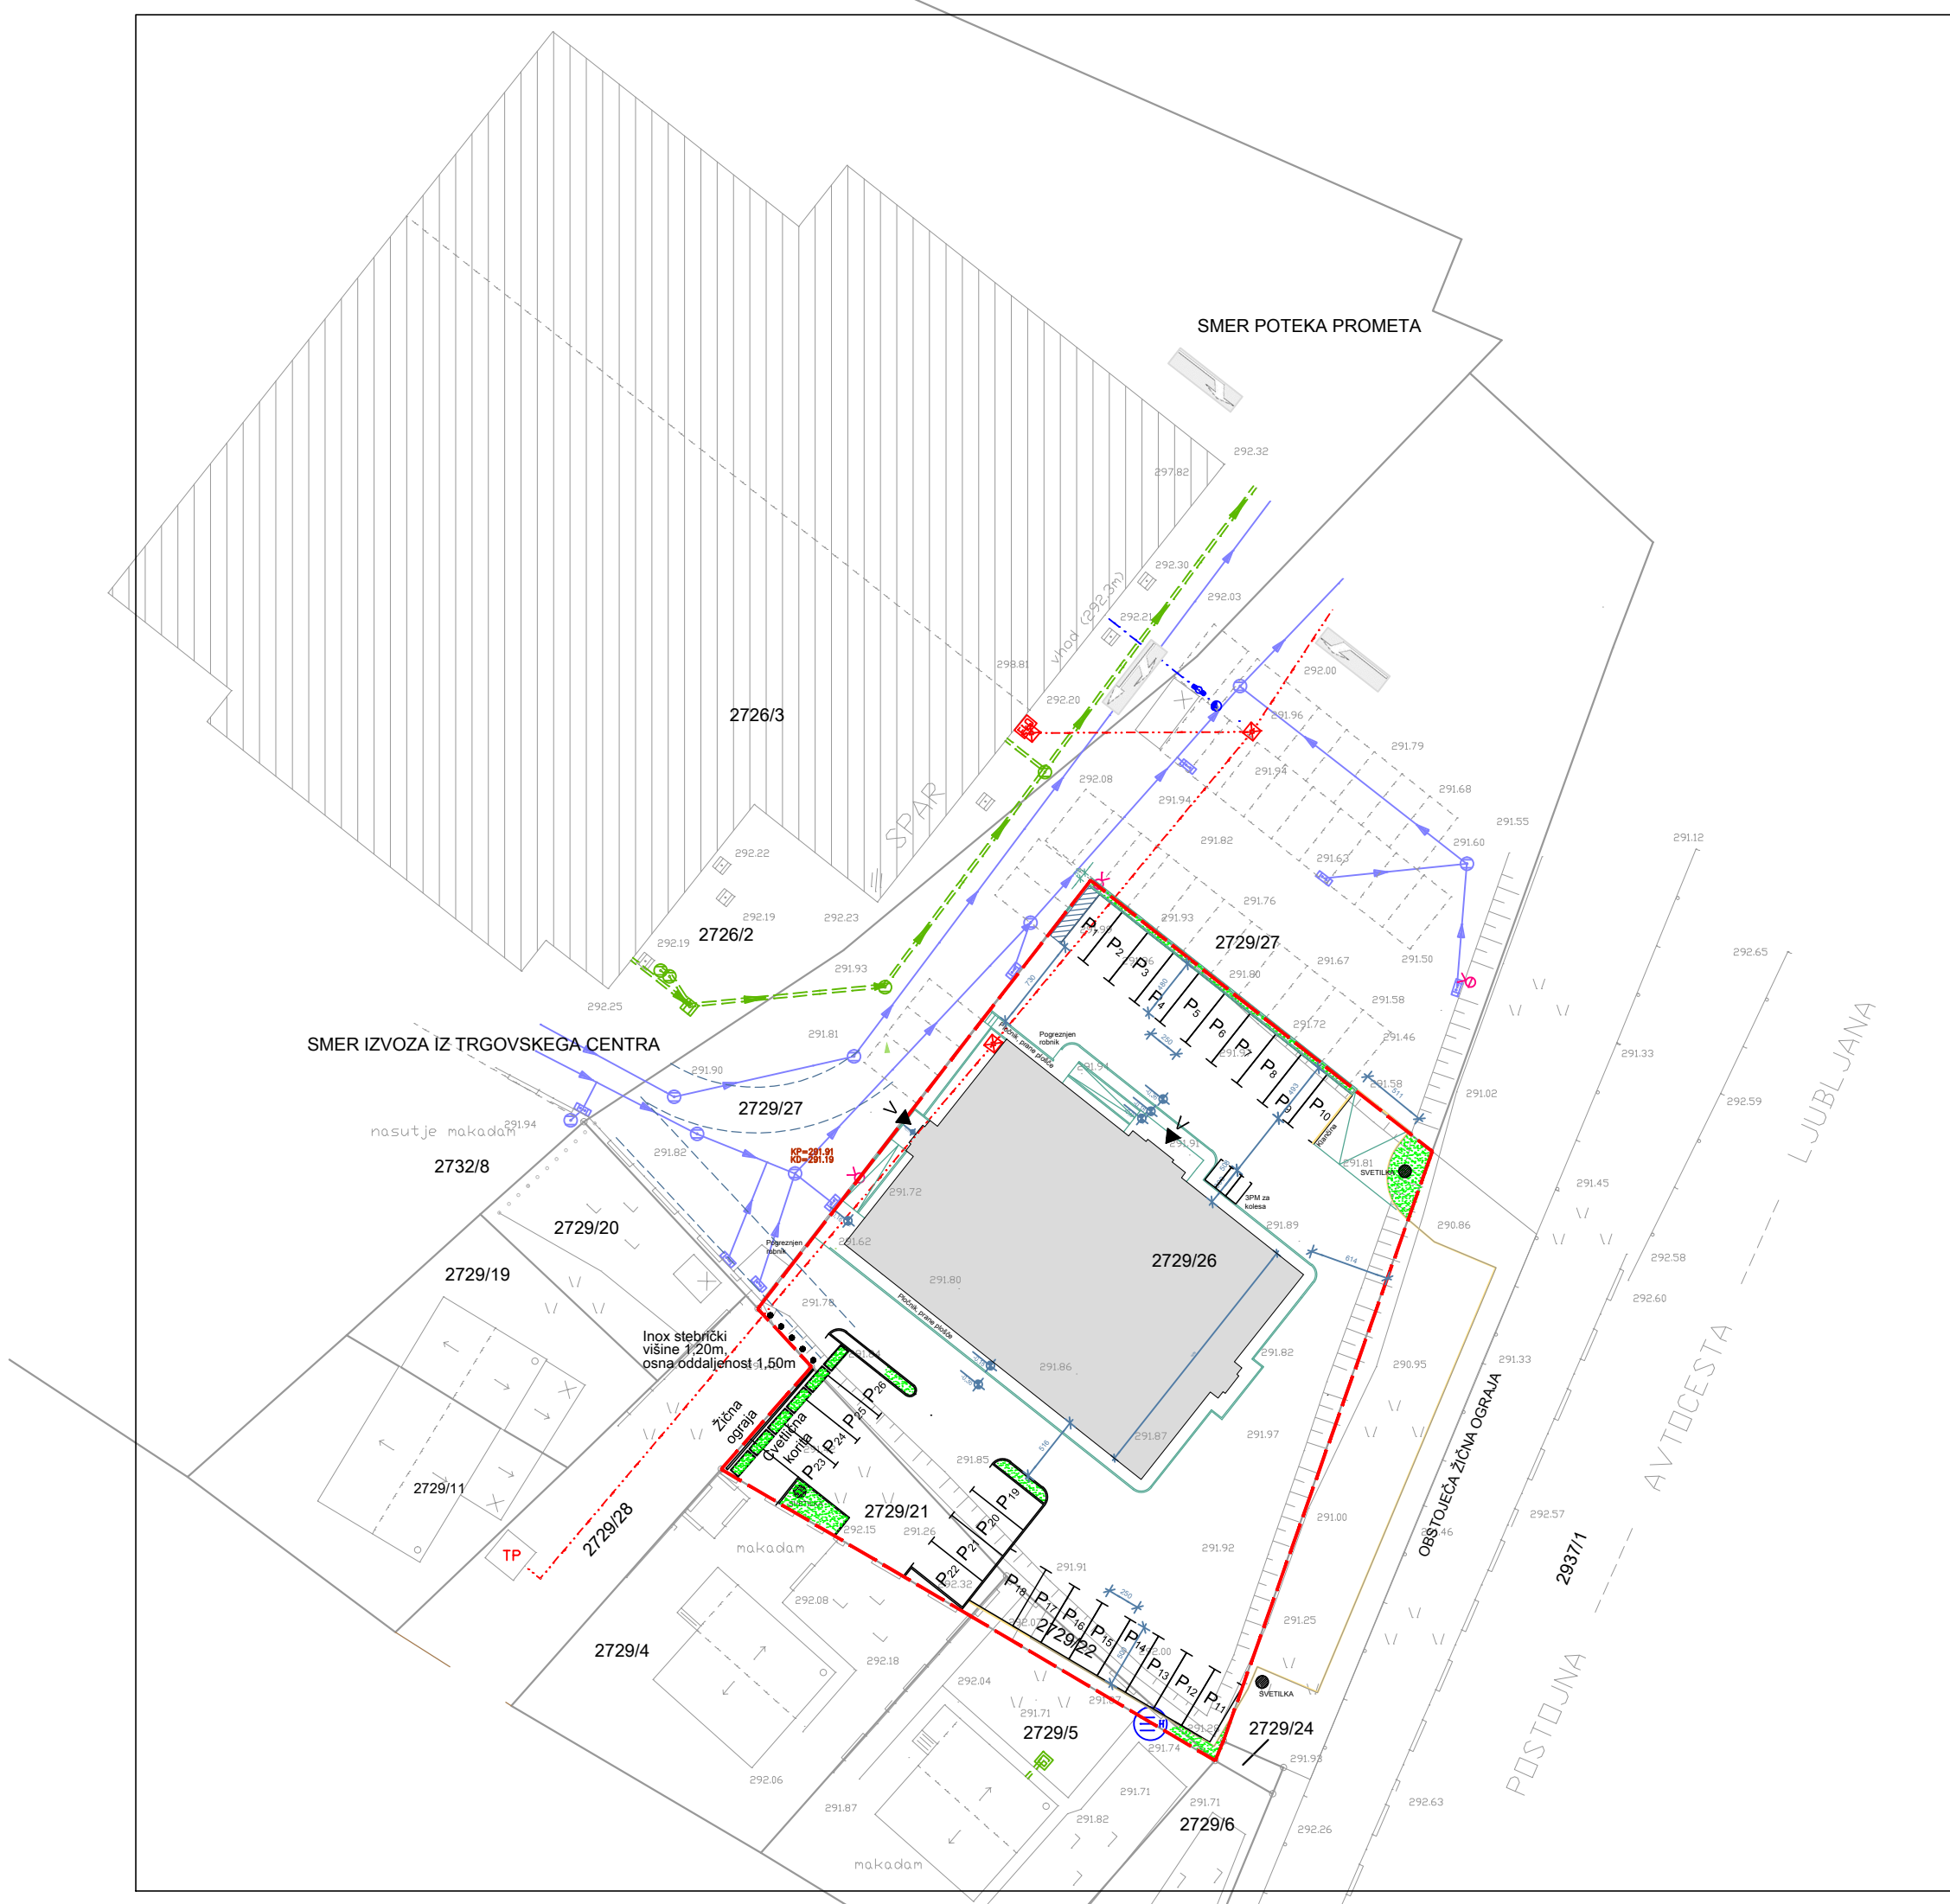

© Vsebinska načrta je zaščitena

<b>S.M. STUDIO d.o.o.</b> projekiranje • svetovanje • nadzor	
Krožna pot 3, 1360 Vrhnika, GSM: 031 737 704, E-mail: marko.sodja@siol.net	
Št. projekta:	13/15
Naročnik:	PRO SAF d.o.o., POD HRUŠEVCO 30, 1360 VRHNIKA
Naloga:	SPREMEMBA IN DOPOLNITEV OPN VRHNIKA
Načrt:	URBANISTIČNI DEL
Risba:	UREDITVENA SITUACIJA
Faza:	PROSTORSKI NAČRT
Odgovorni vodja projekta:	Matjaž JAKŠE, univ.dipl. ing. arh. ZAPS 1142-A
Odgovorni projektant:	Matjaž JAKŠE, univ.dipl. ing. arh. ZAPS 1142-A
Projektant:	Marko SODJA, mag.inž.arh., dipl.ing.grad.
Številka lista:	2a.2
Datum:	september 2017
Merilo:	1:500
Direktor:	Marko SODJA, mag.inž.arh., dipl.ing.grad.