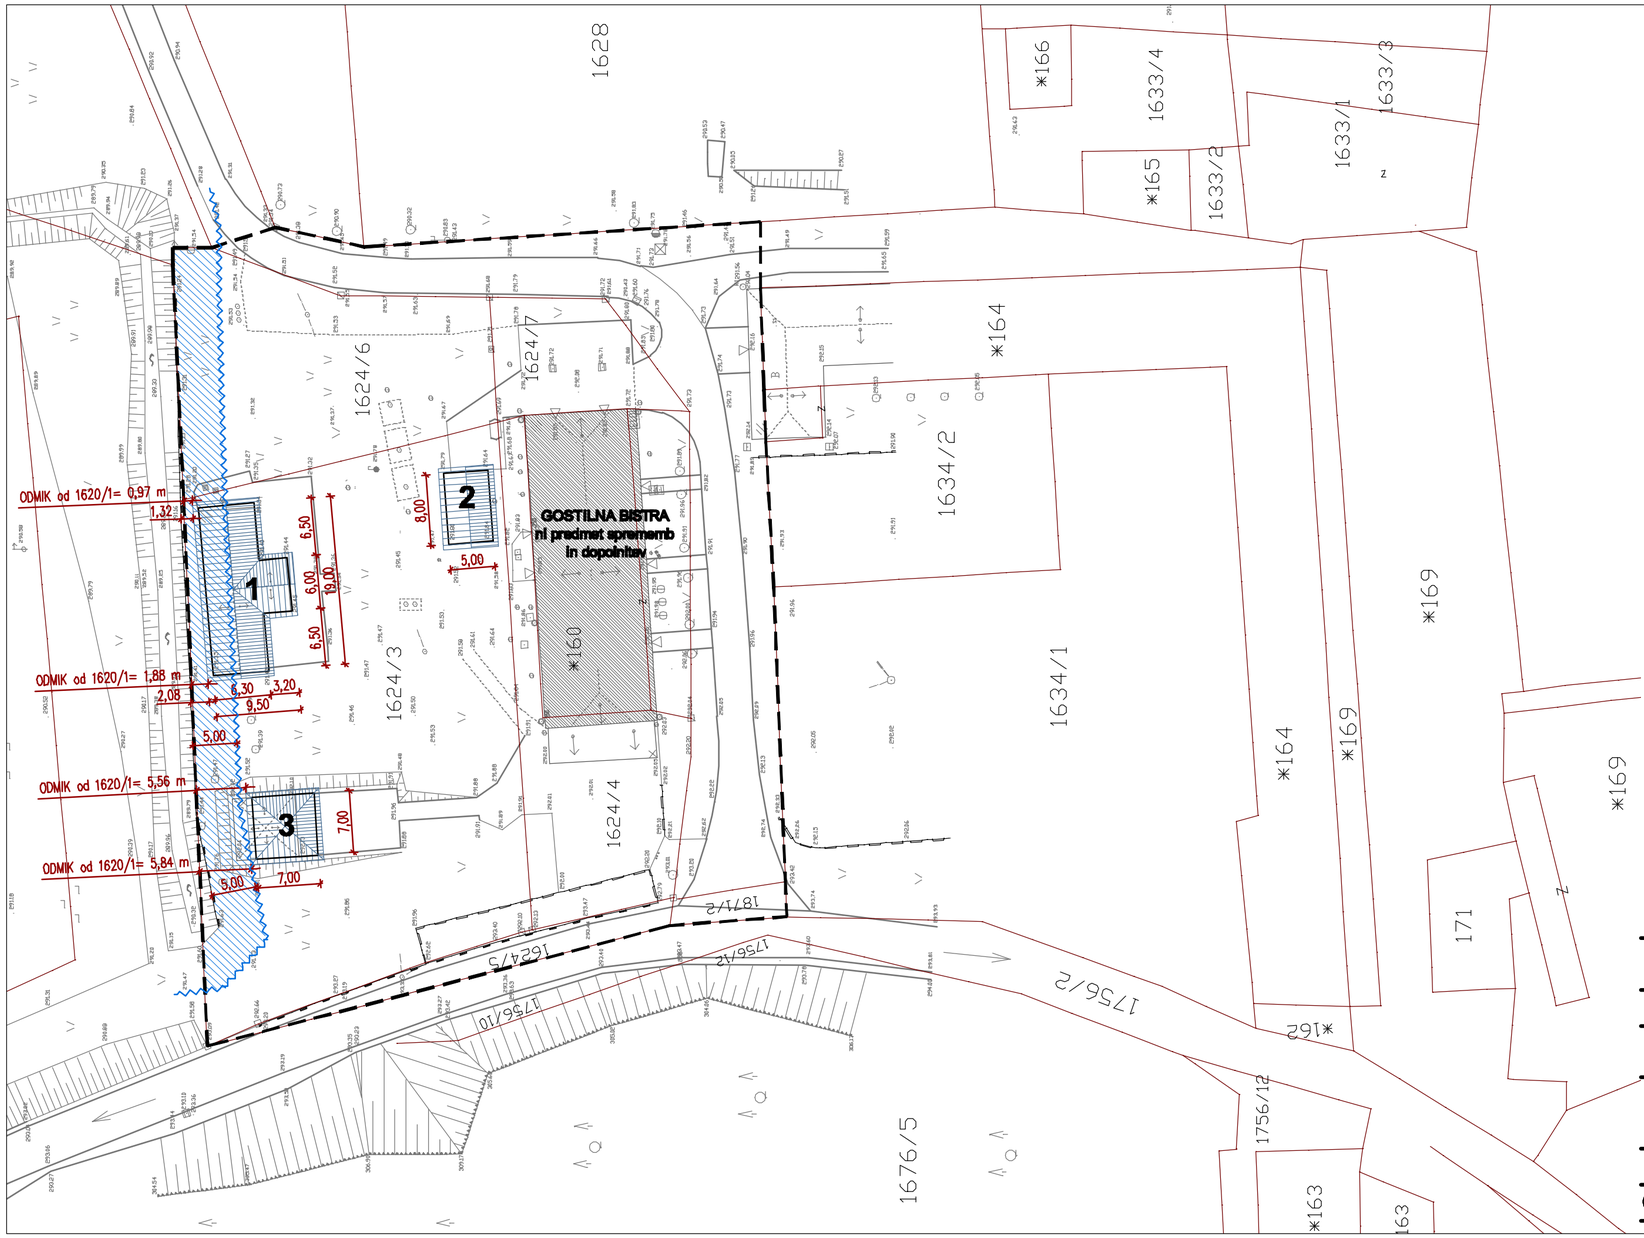

LEGENDA

- MEJA OBMOČJA UN
- OBSTOJEČ OBJEKT PRISTAVE - ni predmet sprememb in dopolnitev
- PREDVIDENI OBJEKTI

1 OBJEKT 1: sprememba gabaritov obstoječega paviljona ob Šimnovem grabnu, povečava proti Pristavi, lega glede na Šimnov graben ostaja nespremenjena

2 OBJEKT 2: sprememba pozicije in gabaritov "malega paviljona"

3 OBJEKT 3: nov objekt - odprt paviljon

VAROVALNI PAS VODOTOKA 5,00 m - PRIOBALNO ZEMLJIŠČE

so·net
SONET d.o.o., Podjetje za projektiranje, inženiring in tehnično svetovanje
Robova cesta 6, 1360 VRHNIKA, tel.750 740 0, fax.750 740 4, sonet.biro@siol.net

Objekt: SPREMENBE IN DOPOLNITVE ODLOKA O UREDITVENEM NAČRTU OBMOČJA PRISTAVE V BISTRI

Investitor:	AVTOTRADE d.o.o. Sinja Gorica 11, 1360 Vrhnika	**Št. projekta:**	1453-39/14
Vrsta projekta:	URBANISTIČNI NAČRT	Datum:	avgust 2015
Prikaz	GRAFIČNI DEL	**Merilo:**	1:500
Vsebina risbe:	UREDITVENA SITUACIJA OBMOČJA – SPREMEMBE IN DOPOLNITVE		
Izdelal/a:	Aljoša potrebuješ, abs.kraj.arh.		
Odg. vodja projekta:	**Slavko Gabrovšek, univ.dipl.ing.arh.** **ZAPS A-0297**	**Št. lista:**	B.2