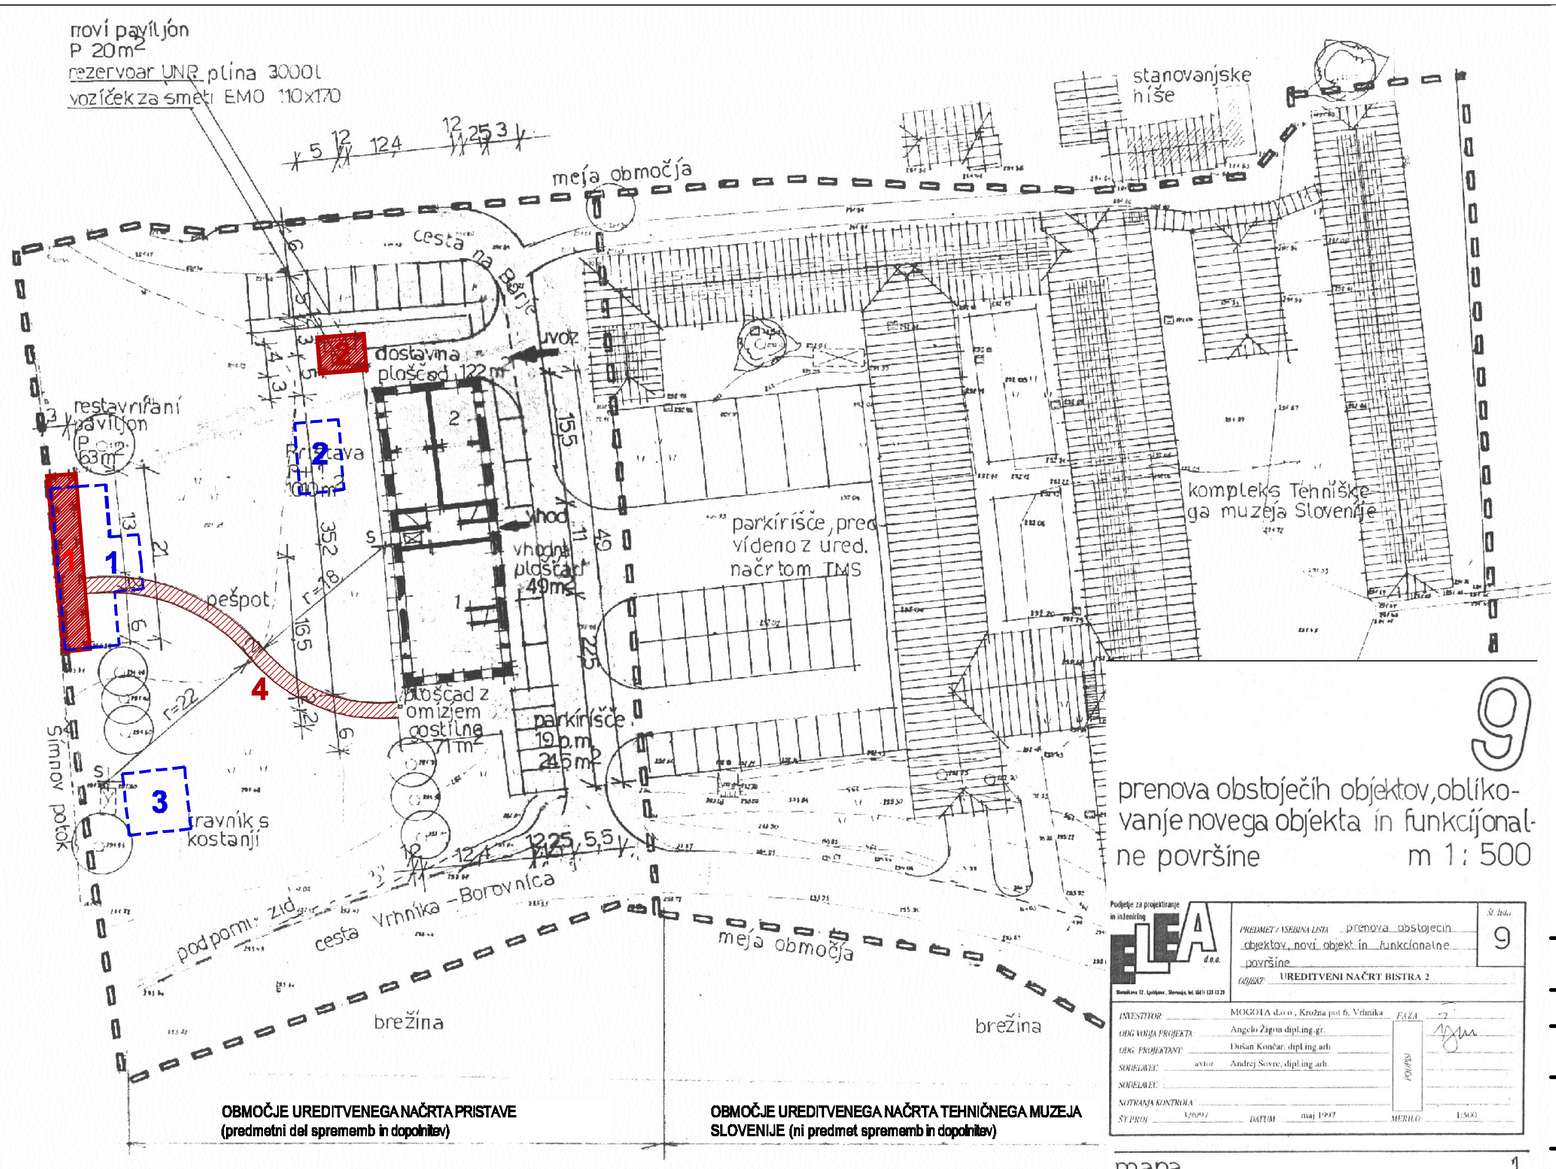

OBMOČJE UREDITVENEGA NAČRTA PRISTAVE
(predmetni del sprememb in dopolnitev)

OBMOČJE UREDITVENEGA NAČRTA TEHNIČNEGA MUZEJA SLOVENIJE (ni predmet sprememb in dopolnitev)

LEGENDA

OBJEKTI, PREDVIDENI Z VELJAVNIM UN

OBJEKTI, PREDVIDENI S PREMEMBAMI IN DOPOLNITVEMI UN

1 OBJEKT 1: sprememba gabaritov obstoječega paviljona, povečava proti Pristavi, lega glede na Šimnov graben ostaja nespremenjena

2 OBJEKT 2: sprememba pozicije in gabaritov "malega paviljona"

3 OBJEKT 3: nov objekt - odprt paviljon

4 PEŠPOT: sprememba tlakovanih površin - poti in tlakovanje se prilagaja objektom

9

prenova obstoječih objektov, oblikovanje novega objekta in funkcijonalne površine m 1 : 500

Podjetje za projektiranje in inženiring ELEA d.o.o. Slovenska 17, Ljubljana, Slovenija, tel. (061) 123 13 23

PREDMET / VSEBINA LISTA	prenova obstojecih objektov, novi objekt in funkcionalne površine	Št. lista 9
OBJEKT	UREDITVENI NAČRT BISTRA 2	
INVESTITOR	MOGOTA d.o.o., Krožna pot 6, Vrhnika	FAZA
ODG. VODJA PROJEKTA	Angelo Žigon dipl.ing.gr.	
ODG. PROJEKTANT	Dušan Končar, dipl.ing.arh.	
SODELAVEC avtor	Andrej Sovre, dipl.ing.arh.	
SODELAVEC		
NOTRANJA KONTROLA		
ŠT. PROJ. 1/2007	DATUM maj 1997	MERILO 1:500

mapa	1
list	9

so·net

SONET d.o.o., Podjetje za projektiranje, inženiring in tehnično svetovanje
Robova cesta 6, 1360 VRHNIKA, tel.750 740 0, fax.750 740 4, sonet.biro@siol.net

Objekt: SPREMENBE IN DOPOLNITVE ODLOKA O UREDITVENEM NAČRTU OBMOČJA PRISTAVE V BISTRI

Investitor:	AVTOTRADE d.o.o. Sinja Gorica 11, 1360 Vrhnika	**Št. projekta:**	1453-39/14
Vrsta projekta:	URBANISTIČNI NAČRT	Datum:	avgust 2015
Prikaz	GRAFIČNI DEL	**Merilo:**	1:500
Vsebina risbe:	UREDITVENA SITUACIJA OBMOČJA – VELJAVNI UREDITVENI NAČRT OBMOČJA PRISTAVA V BISTRI		
Izdelal/a:	Aljoša potrebuješ, abs.kraj.arh.		
Odg. vodja projekta:	Slavko Gabrovšek, univ.dipl.ing.arh. ZAPS A-0297	**Št. lista:**	B.1