


ARHITEKTONSKO ZAZIDALNA SITUACIJA

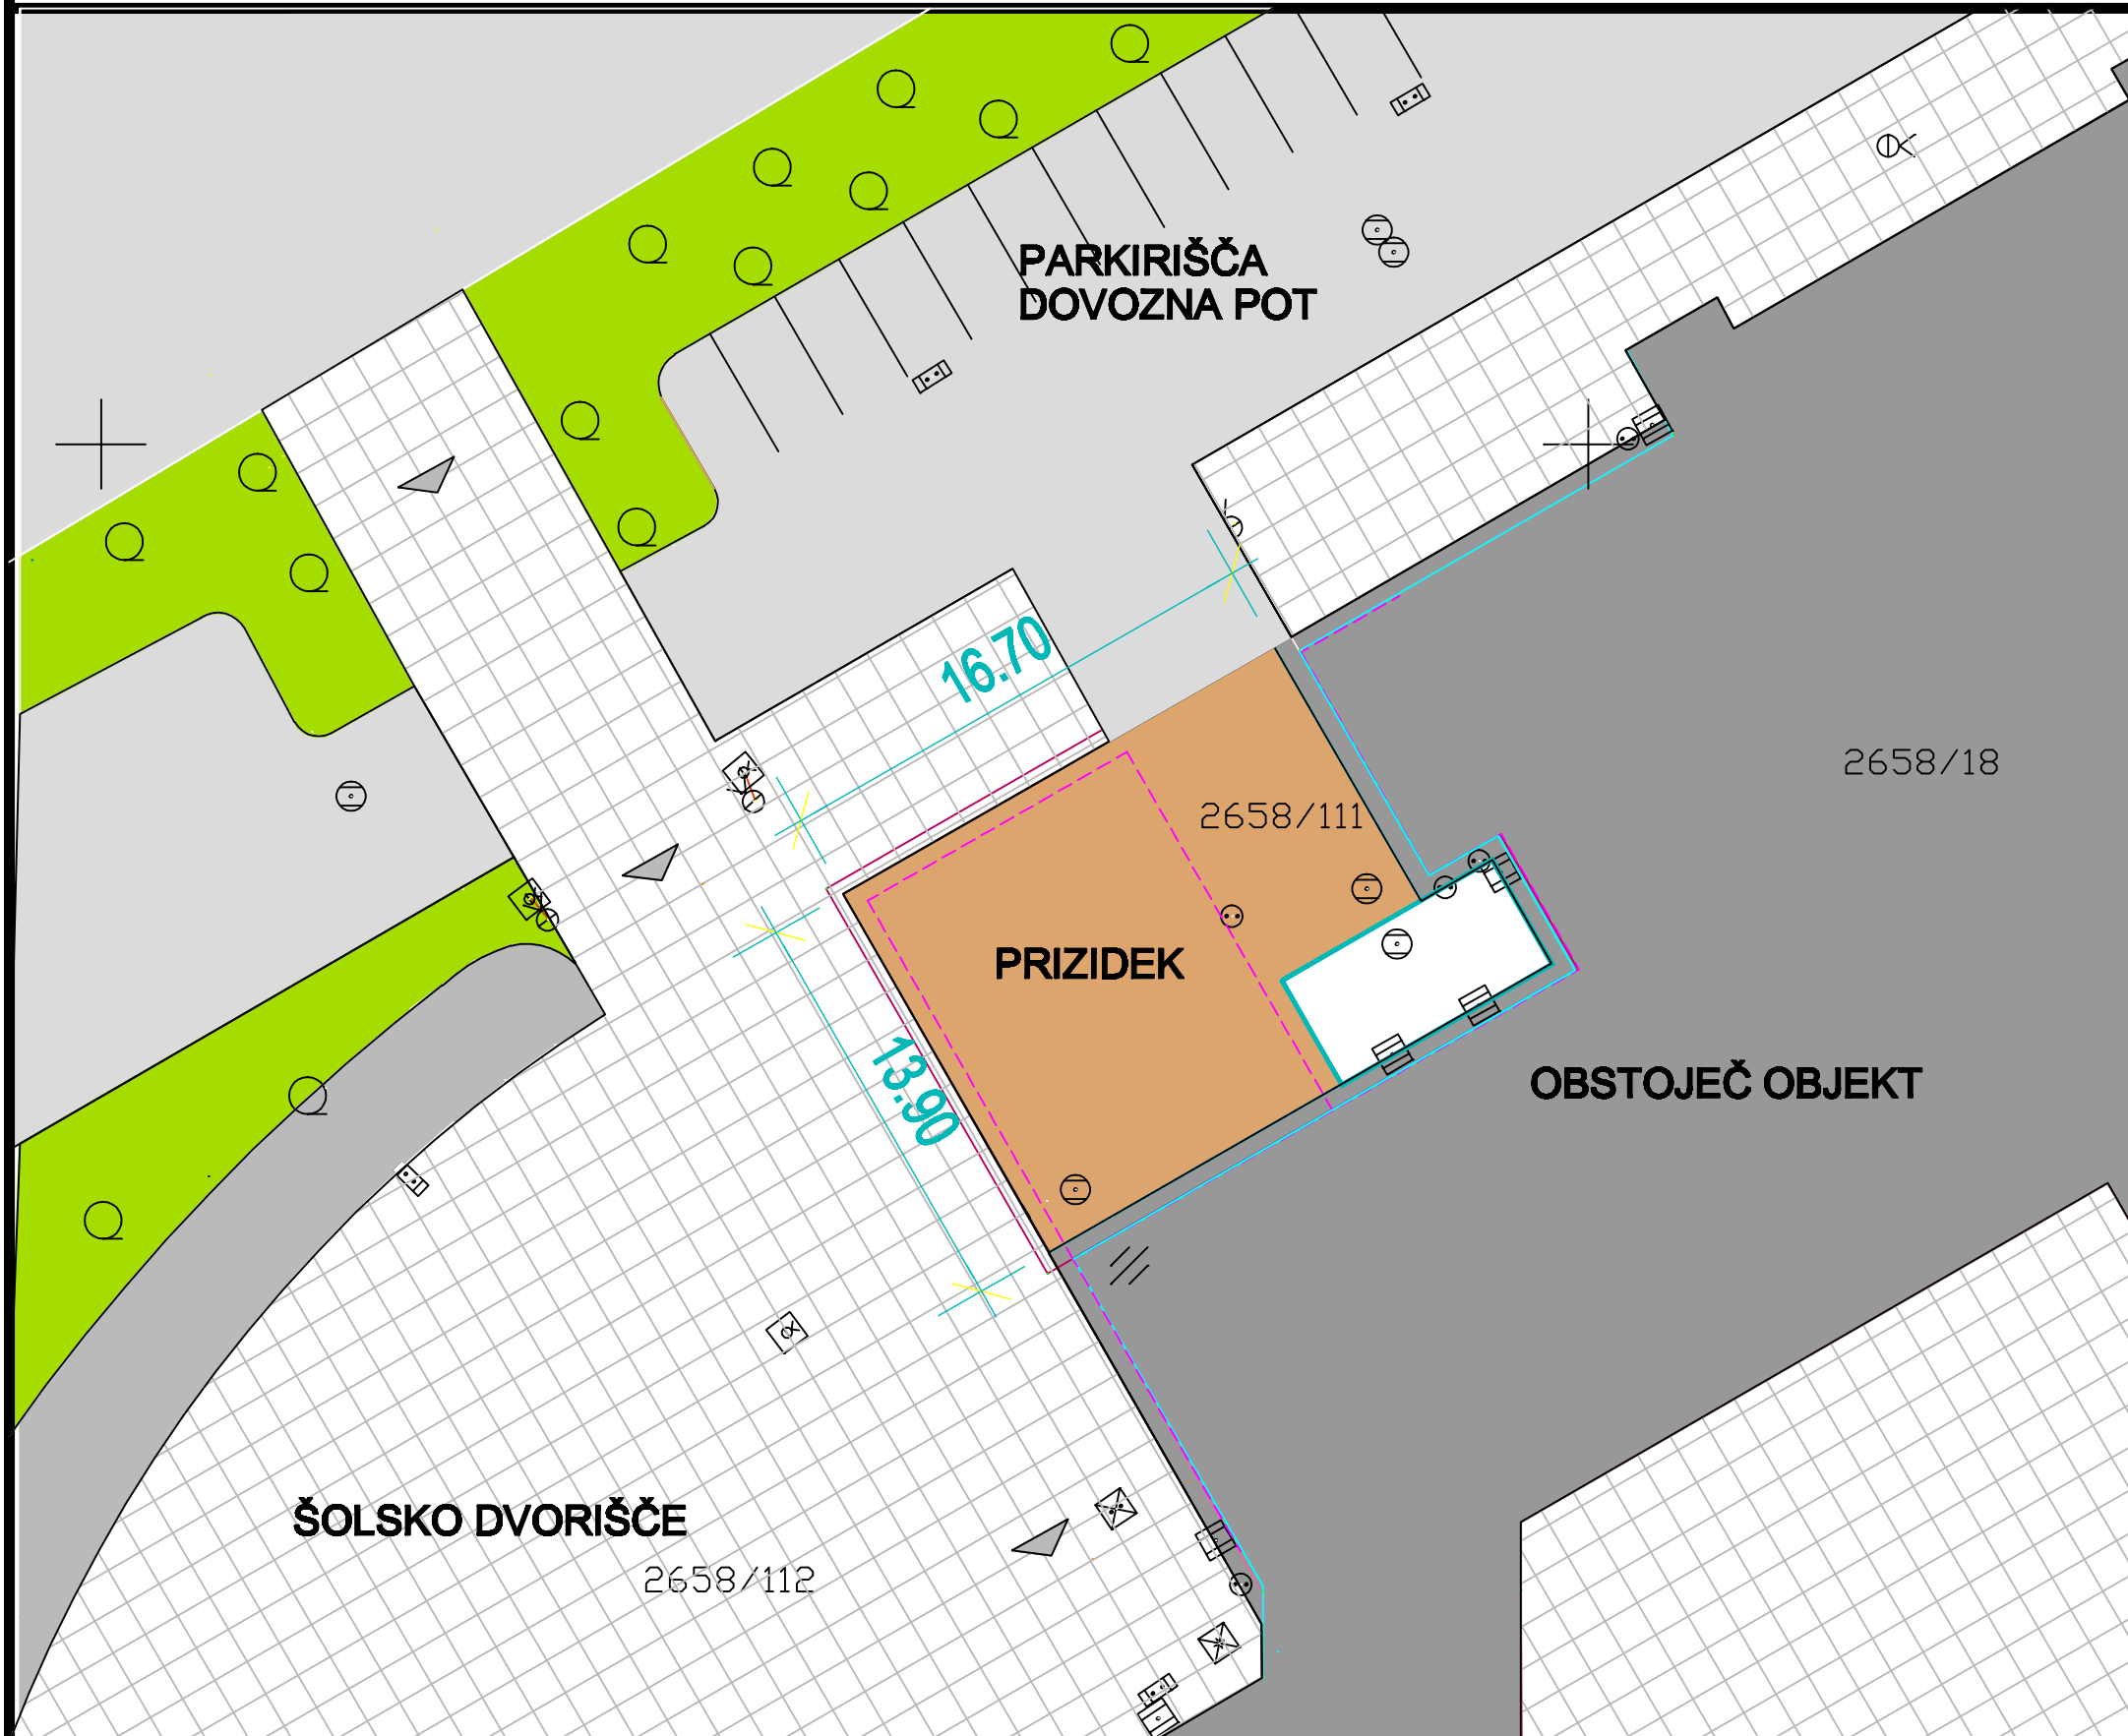

LEGENDA

- obstoječ objekt
- nov objekt - prizidek
- asfaltirane površine
- tlikovane površine
- zelene površine
- vhod v objekt



ARHIKULTURA

Atelje za projektiranje, inženiring in kulturo bivanja d.o.o.
Babičeva 21, 1000 Ljubljana
GSM: +386 41 718 244
E-mail: arhikultura@siol.net

Investitor:

OBČINA VRHNIKA
Tržaška cesta 1, 1360 Vrhnika

SPREMEMBA IN DOPOLNITEV ODLOKA O ZAZIDALNEM NAČRTU
OSNOVNE ŠOLE POD HRUŠEVCO NA VRHNIKI

ARHITEKTONSKO ZAZIDALNA SITUACIJA

Št. projekta: 02/15
Datum: junij 2015
Odg.projektant: Riko GANTAR u.d.l.a.
List: 2 Merilo: 1:250