



# ARHITEKTONSKO ZAZIDALNA SITUACIJA

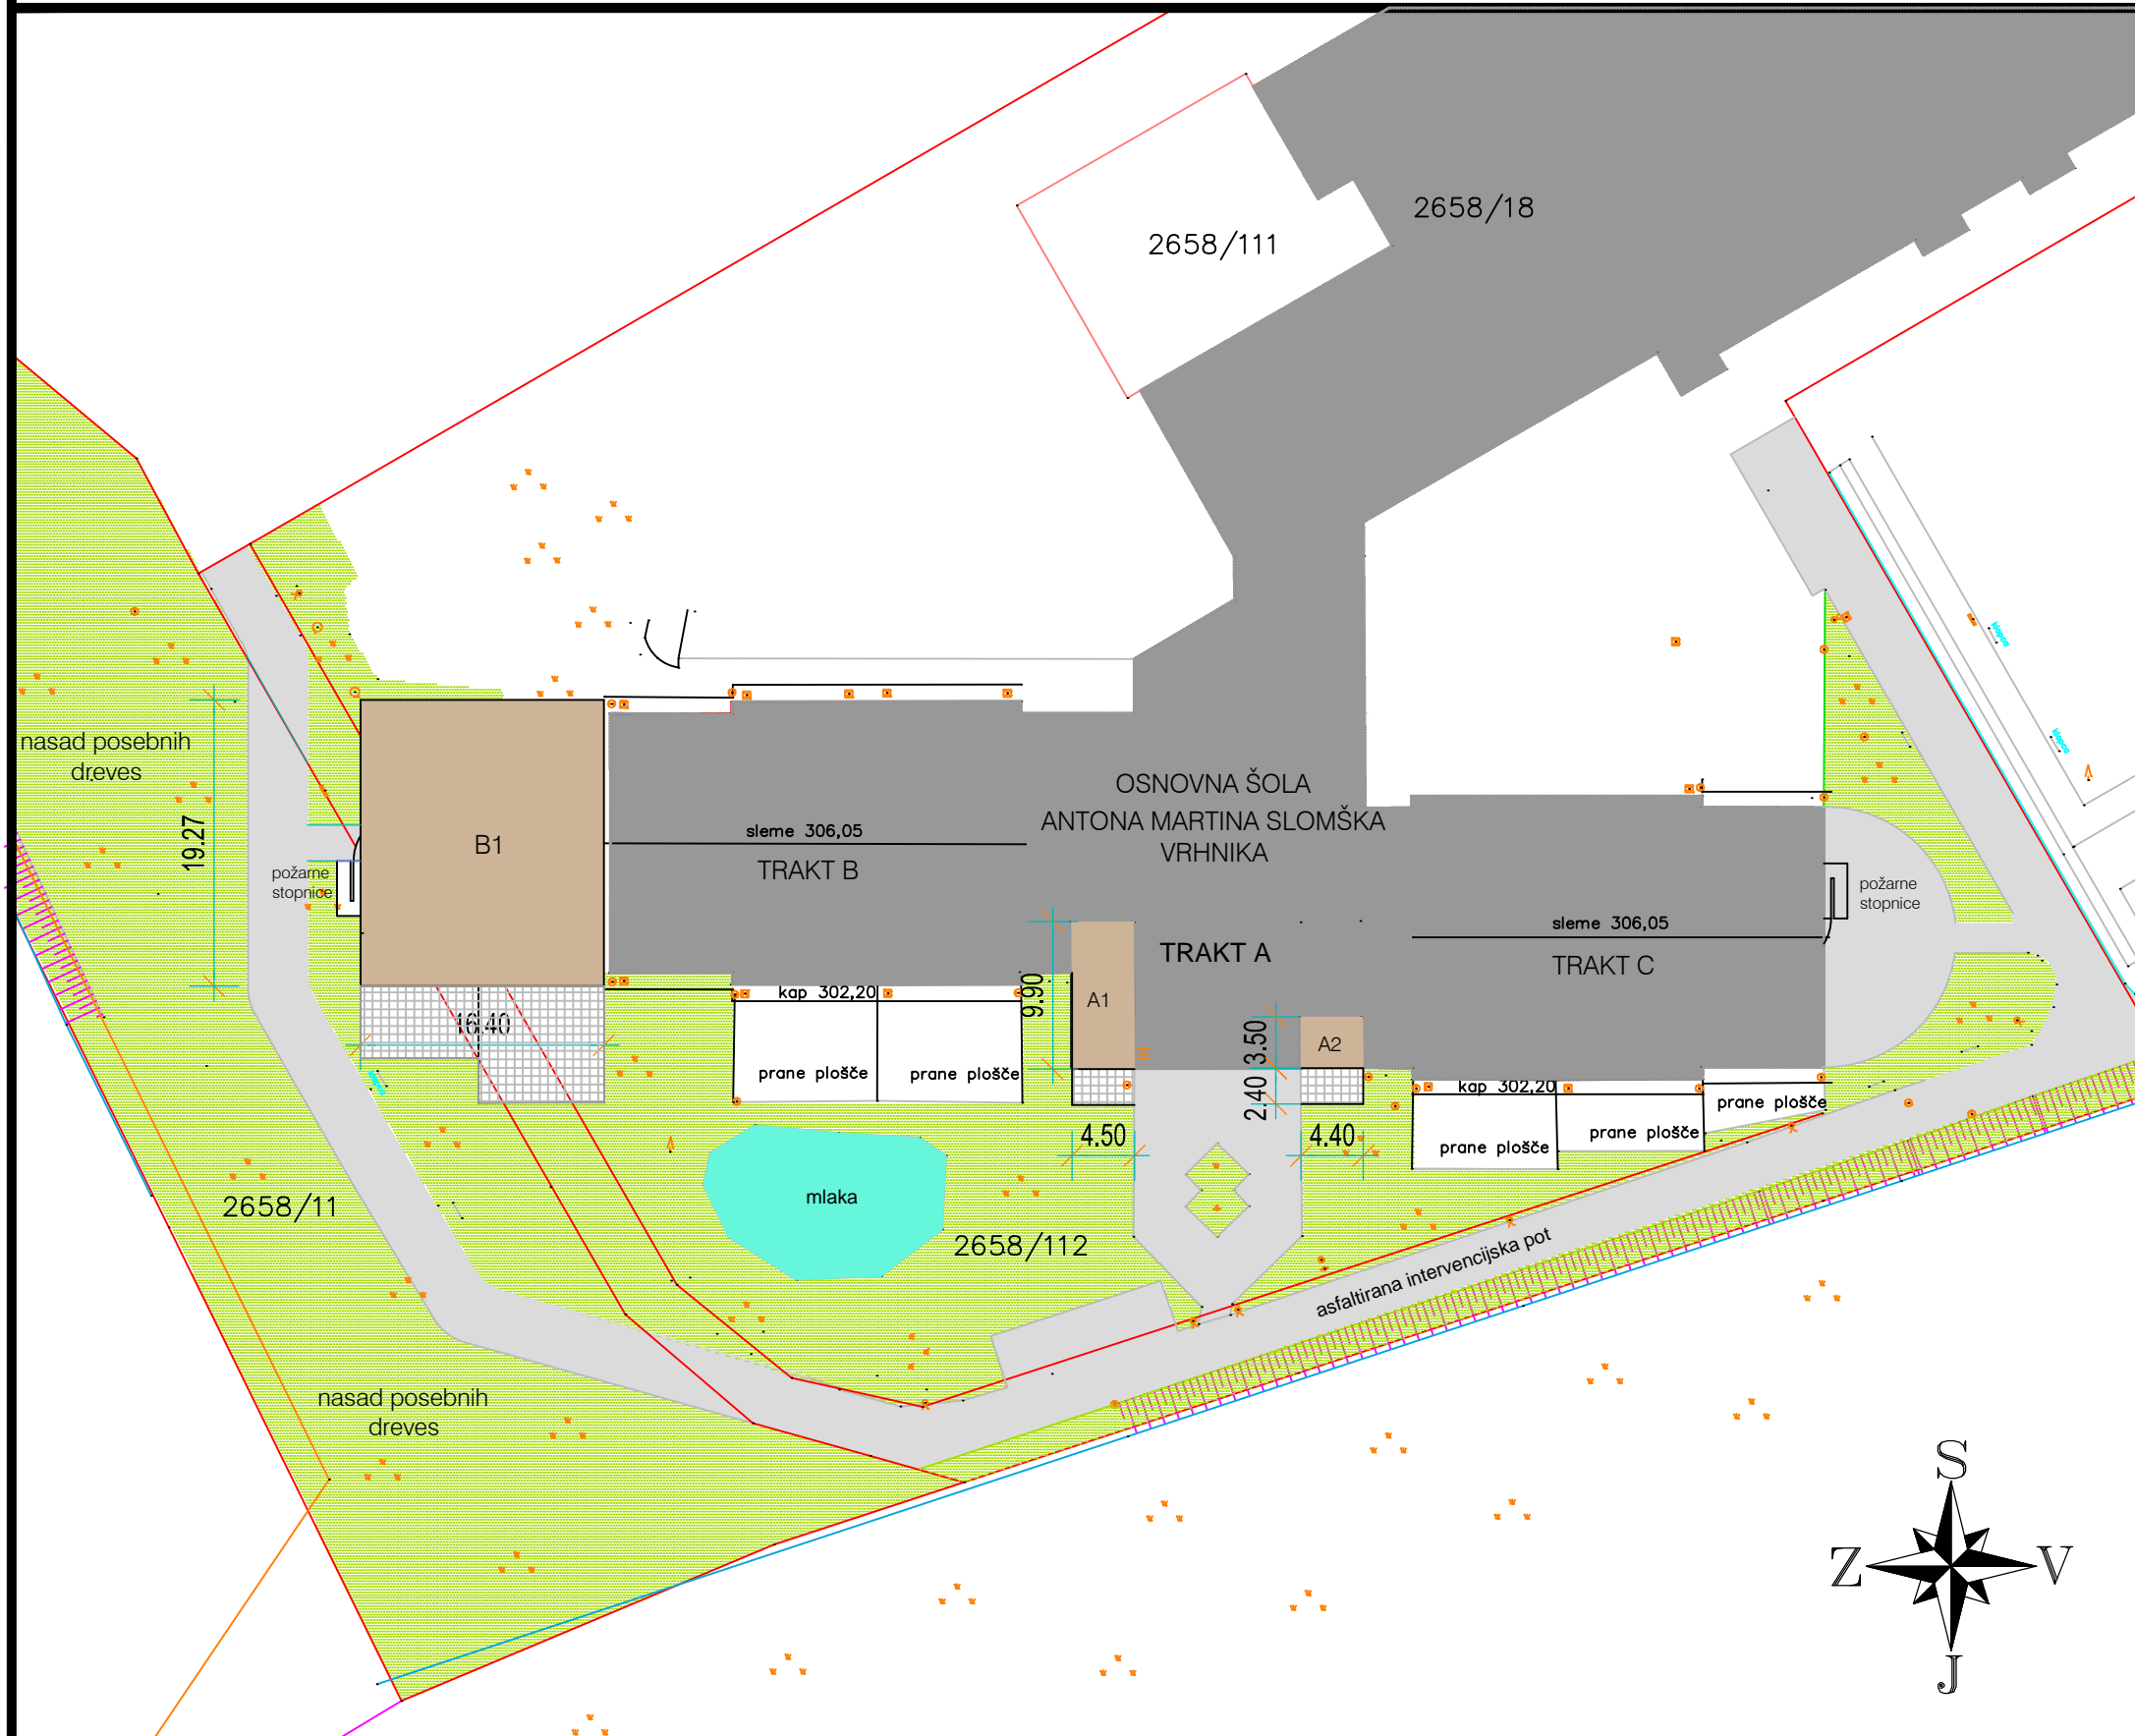

## LEGENDA

- obstoječ objekt
- nov objekt - prizidek (A1, A2, B1)
- asfaltne površine
- tlakovane površine - novo
- zelene površine - obstoječe
- urejena meja

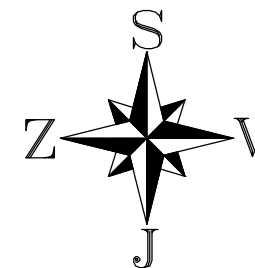

© Vsebina načrta je zaščitena z avtorskimi pravicami



**ARHIKULTURA**

Atelje za projektiranje, inženiring in kulturo bivanja d.o.o.  
 Babičeva 21, 1000 Ljubljana  
 GSM: +386 41 718 244  
 E-mail: arhikultura@siol.net

Investitor:

OBČINA VRHNIKA  
 Tržaška cesta 1, 1360 Vrhnika

SPREMEMBA IN DOPOLNITEV ODLOKA O ZAZIDALNEM NAČRTU  
 OSNOVNE ŠOLE POD HRUŠEVCO NA VRHNIKI

ARHITEKTONSKO ZAZIDALNA SITUACIJA

Št. projekta: 05/16  
 Datum: februar 2017  
 Odg.projektant: Riko GANTAR u.d.i.a.  
 List: 6.2 Merilo: 1:500