



KARAKTERISTIČNI PREČNI PREREZ:

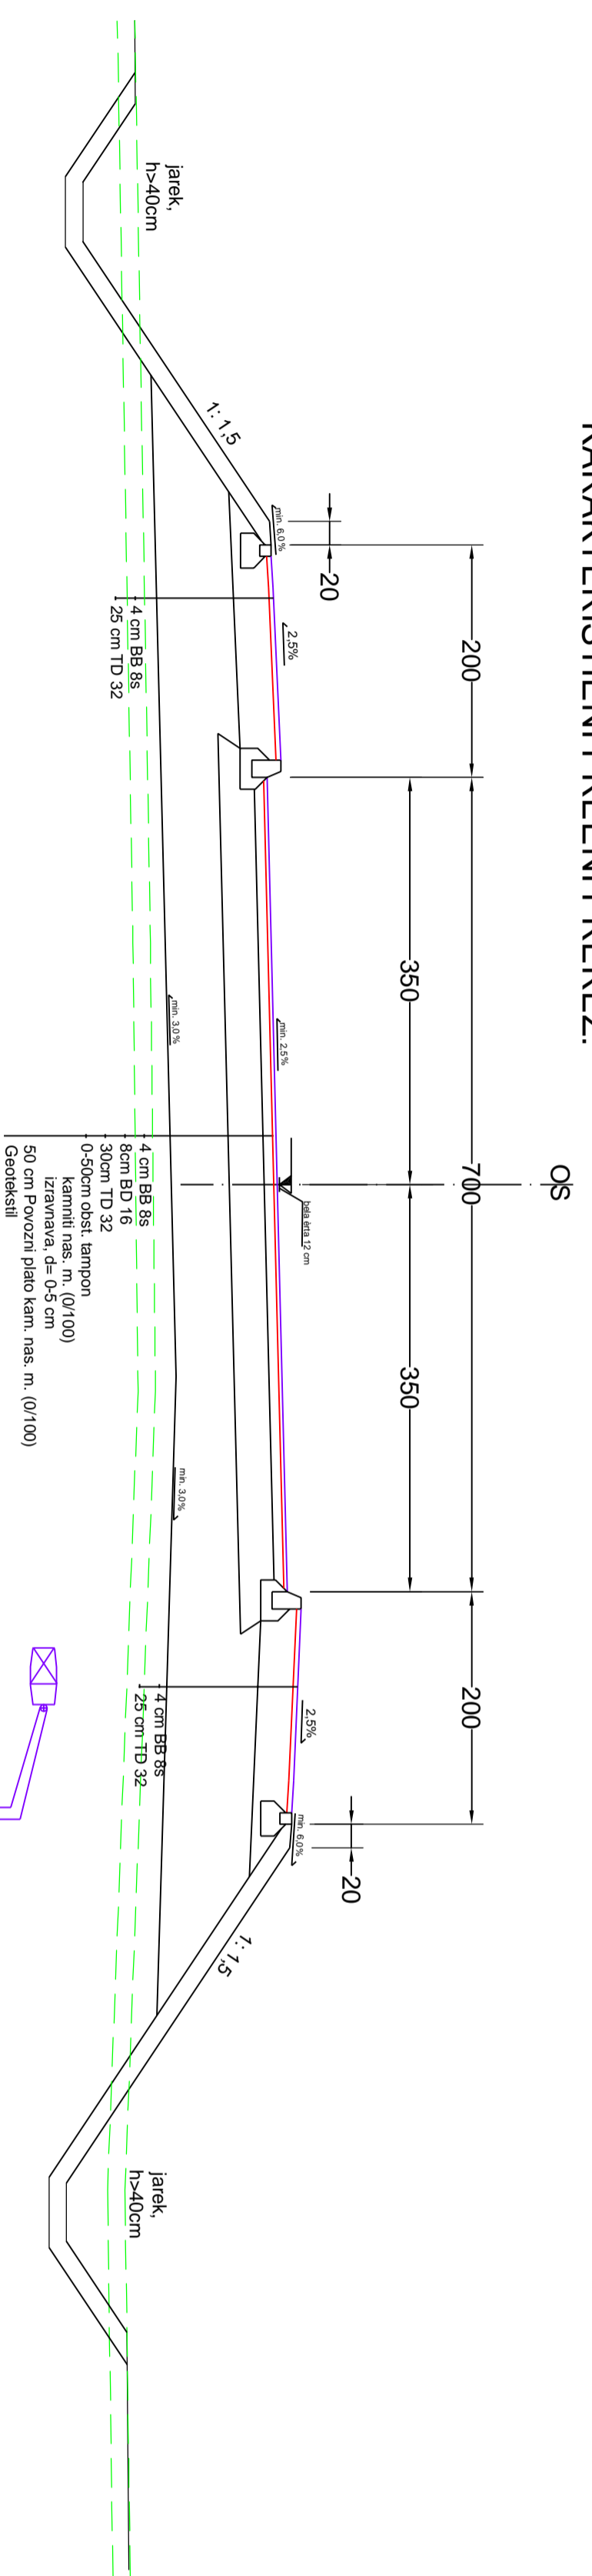

KARAKTERISTIČNI PREČNI PREREZ:

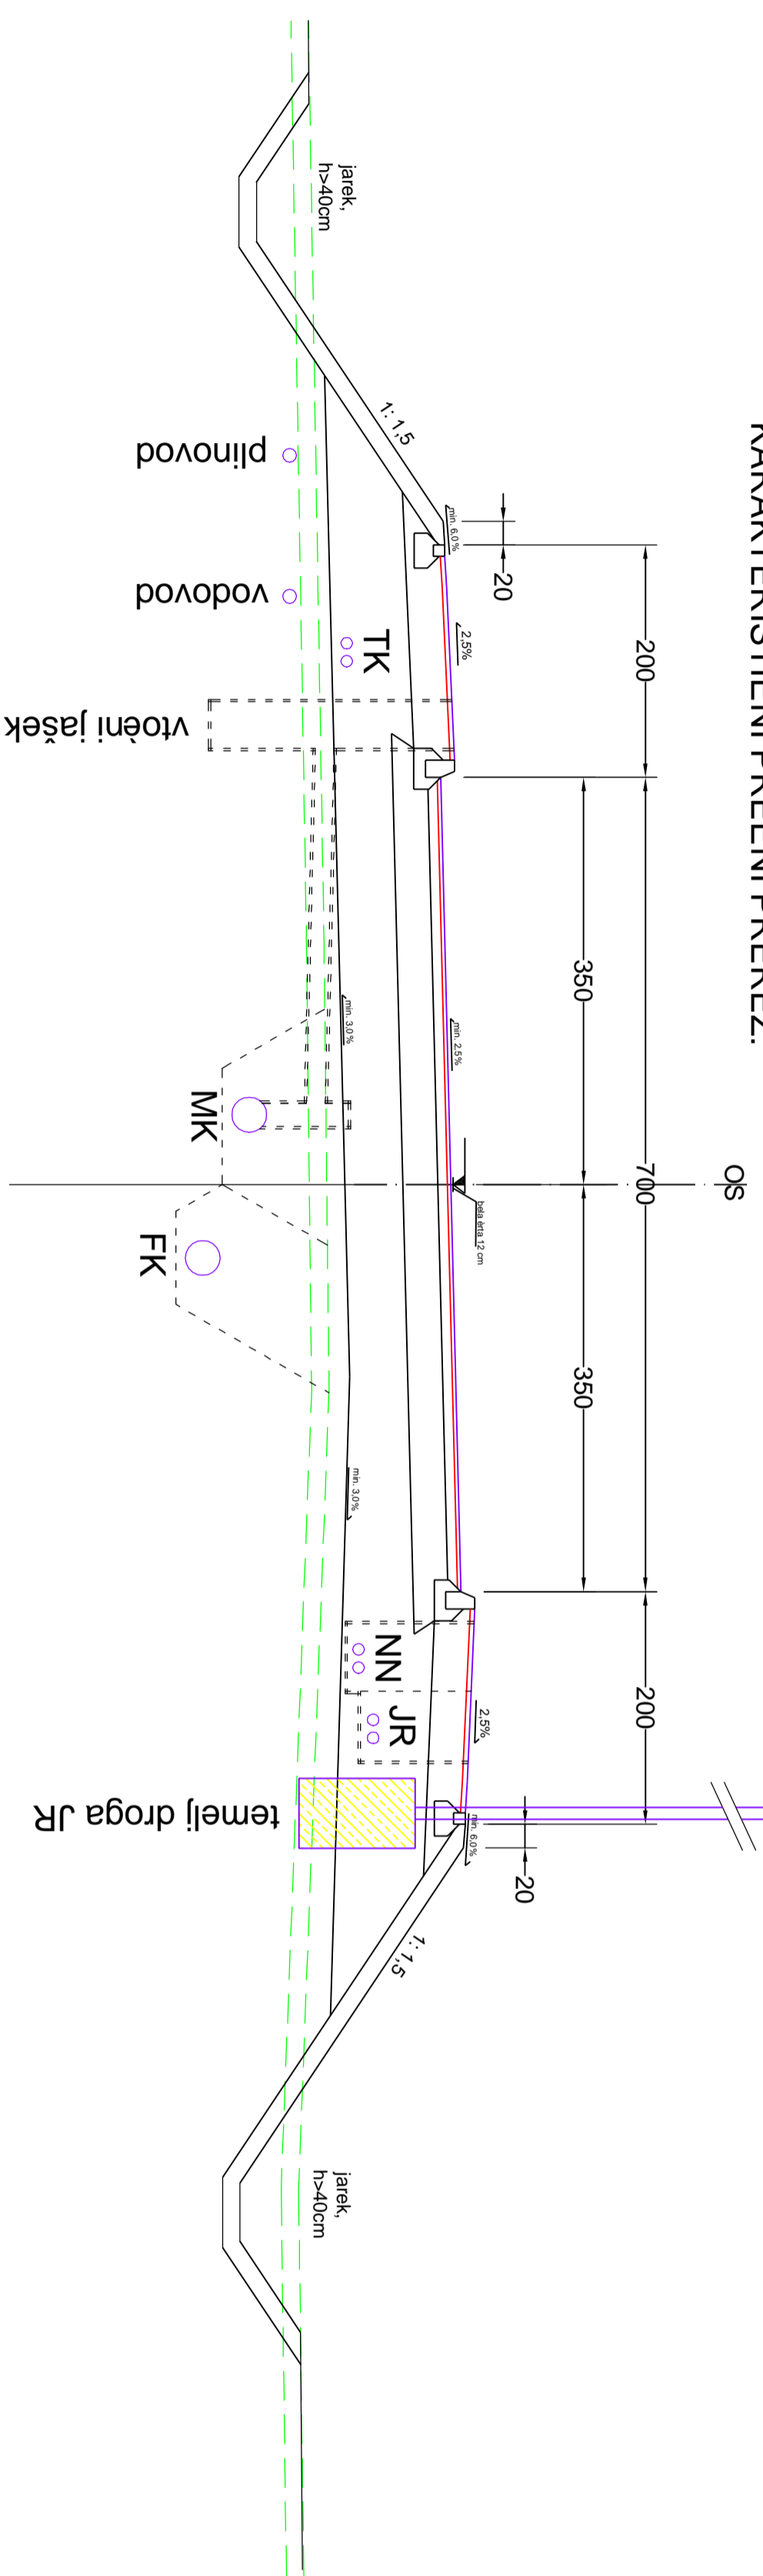

KARAKTERISTIČNI PREREZ
CESTE

1360 VRHNIKA, TRŽAŠKA C23 ZA UREŠAVANJE IN INŽENJING VRHNIKA, d.d.	1360 VRHNIKA, TRŽAŠKA C23 ZA UREŠAVANJE IN INŽENJING VRHNIKA, d.d.
MARČUŠKI TRŽAŠKA CESTA I, 1360 VRHNIKA DEL OBMOČJA UREŠAVLJA V3P/3 OBMOČJE MOŠT OLSOVA ENOTA BE/S	OBČINA VRHNIKA, 1360 VRHNIKA DEL OBMOČJA UREŠAVLJA V3P/3 OBMOČJE MOŠT OLSOVA ENOTA BE/S
DOKUMENTACIJE OBČINSKI LOKALNI NAČRT ZA PREDLAGANO javno infrastrukturo v industrijski NAKLEPNOSTI con. Sinja Borca na Vrhniku	OBČINSKI LOKALNI NAČRT ZA PREDLAGANO javno infrastrukturo v industrijski NAKLEPNOSTI con. Sinja Borca na Vrhniku
MERILO 1: 50	MERILO 1: 50
K.O. Stara Vrhnika, Bijalna Brezovica, Velika Lipnja	K.O. Stara Vrhnika, Bijalna Brezovica, Velika Lipnja
GEOTRŽIŠKI MABRT 91-2005-5, z dne 01.02.2005	GEOTRŽIŠKI MABRT 91-2005-5, z dne 01.02.2005
ŠT. MABOGE QLN-19/05	ŠT. MABOGE QLN-19/05
OPROJEKTI Stojan Šircelj, univ.dipl.inž.arh.	OPROJEKTI Stojan Šircelj, univ.dipl.inž.arh.
OBREČILA Toljano Marolt, univ.dipl.inž.arh.	OBREČILA Toljano Marolt, univ.dipl.inž.arh.
PREDSLOJKE mag. Borut Košir, univ.dipl.ekon.	PREDSLOJKE mag. Borut Košir, univ.dipl.ekon.
DATAUM Julij 2005	DATAUM Julij 2005