


UREDITVENA SITUACIJA

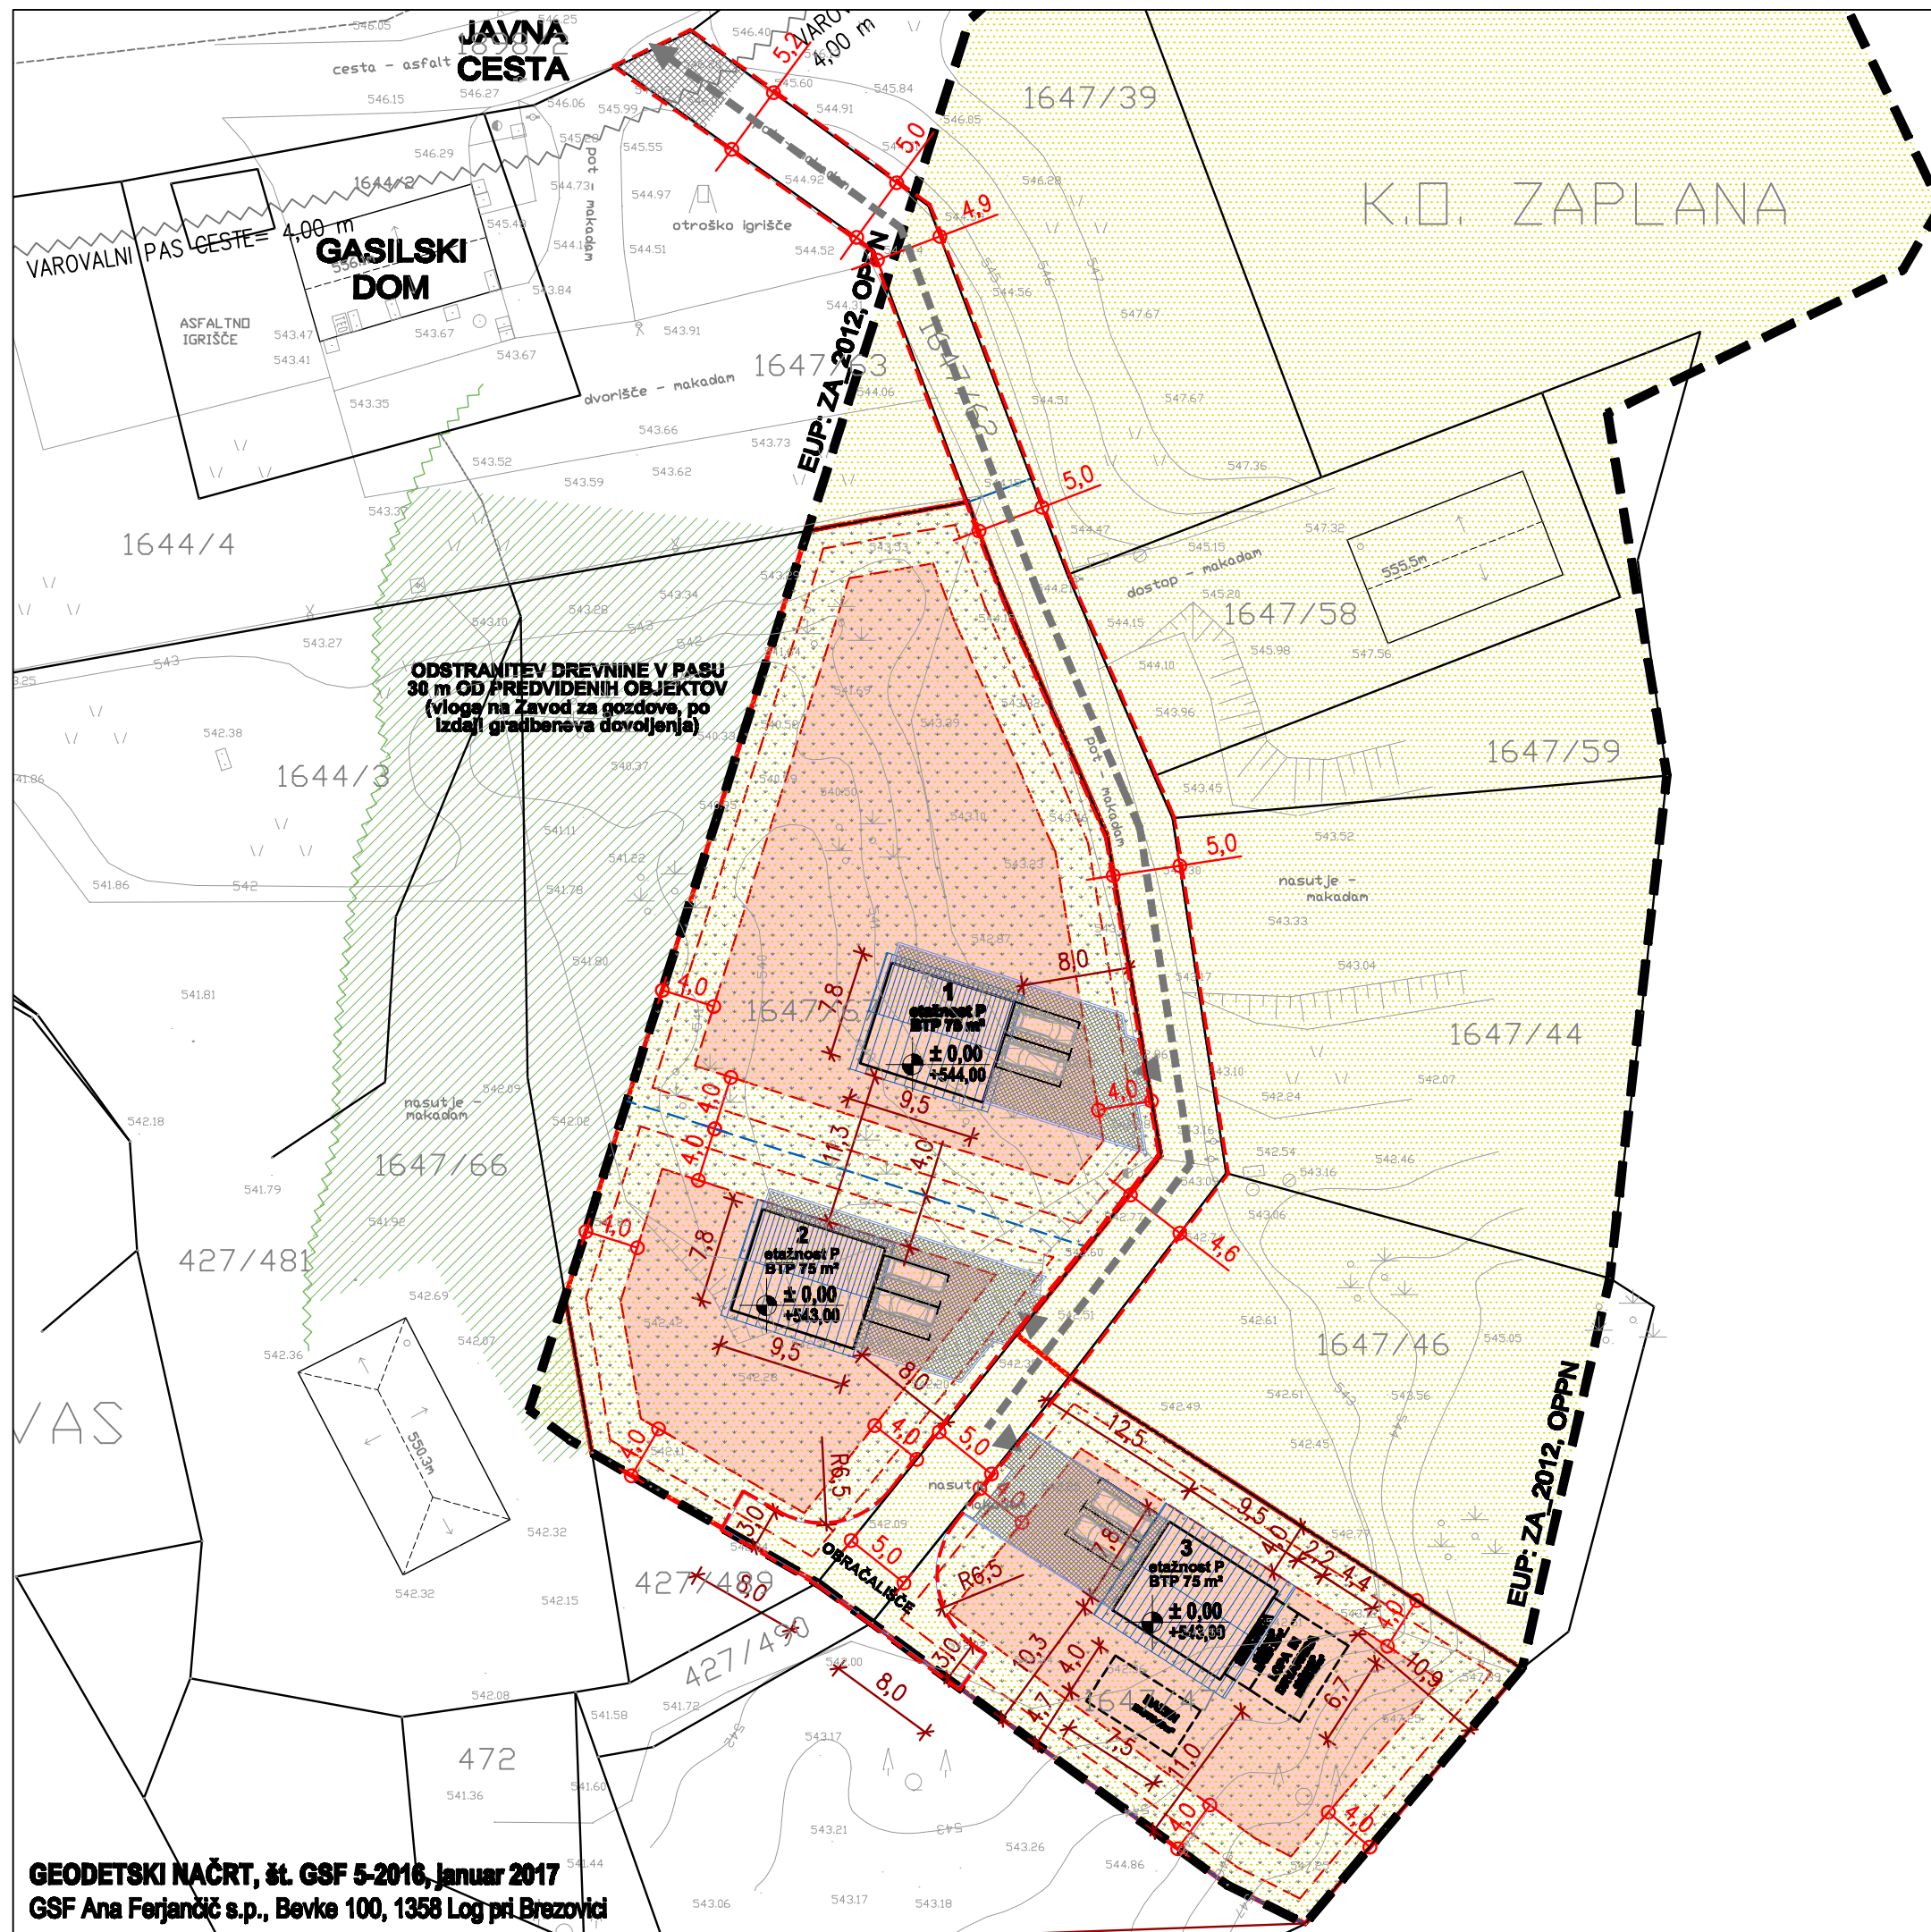

LEGENDA:

- EUP: ZA_2012, SP - območje počitniških hiš
- MEJA EUP ZA_2012 - OPPN Počitniško naselje Prezid 1a
- MEJA - območje OPPN Počitniško naselje Prezid 1 - del
- PREDVIDENA PARCELNA MEJA
- MEJA VAROVALNEGA PASU
- OBJEKT
- STREHA
- PARKIRIŠČE ZA OSEBNO VOZILO - 2,50 m x 5,00 m
- ZATRAVLJENO
- UTRJENE POVRŠINE
- UVOZ NA ZEMLJIŠČE
- DOSTOP PO JAVNE POTI
- ± 0,00
+ 544,00 RELATIVNA IN ABSOLUTNA KOTA
- 1,0 GABARITI, ODMIKI HIŠ
- 1,0 ODMIK OBMOČJA GRADNJE
- 4,6 ŠIRINA ZEMLJIŠČA DOVOZNE POTI
- OBMOČJE GRADNJE POČITNIŠKIH HIŠ
- OBMOČJE GRADNJE POMOŽNIH OBJEKTOV (ODMIK OD PARCELNE MEJE 1,5 m)
- DOVOZNA POT Z OBRAČALIŠČEM (širina min. 3,5, 2x 0,5 m bankina)

1	± 0,00= 544,00 m.n.m.v (± 1,00)
2	± 0,00= 543,00 m.n.m.v (± 1,00)
3	± 0,00= 543,00 m.n.m.v (± 1,00)

sonet SONET d.o.o., Podjetje za projektiranje, inženiring in tehnično svetovanje
Robova cesta 6, 1360 VRHNIKA, tel.750 740 0, fax.750 740 4, sonet.biro@siol.net

Objekt: OPPN Počitniško naselje Prezid 1 - del	
Investitor: "Mivšek" Rajko Mivšek s.p., Mizni dol 22, 1360 Vrhnika Anže Dermastja, Ul. Juša Kozaka 5, 1000 Ljubljana	Št. projekta: 1491-12/16
Vrsta projekta: OPPN	Datum: junij 2018
Prikaz: Grafični del OPPN	Merilo: 1:500
Vsebina risbe: UREDITVENA SITUACIJA	

GEODETSKI NAČRT, št. GSF 5-2016, januar 2017
GSF Ana Ferjancič s.p., Bevke 100, 1358 Log pri Brezovici

Izdela/a: Aljoša Potrebuješ, abs.kraj.arh.
Odg. vodja projekta: SLAVKO GABROVŠEK, univ.dipl.ing.arh. ZAPS A-0297 Št. lista: B4