rez I-I

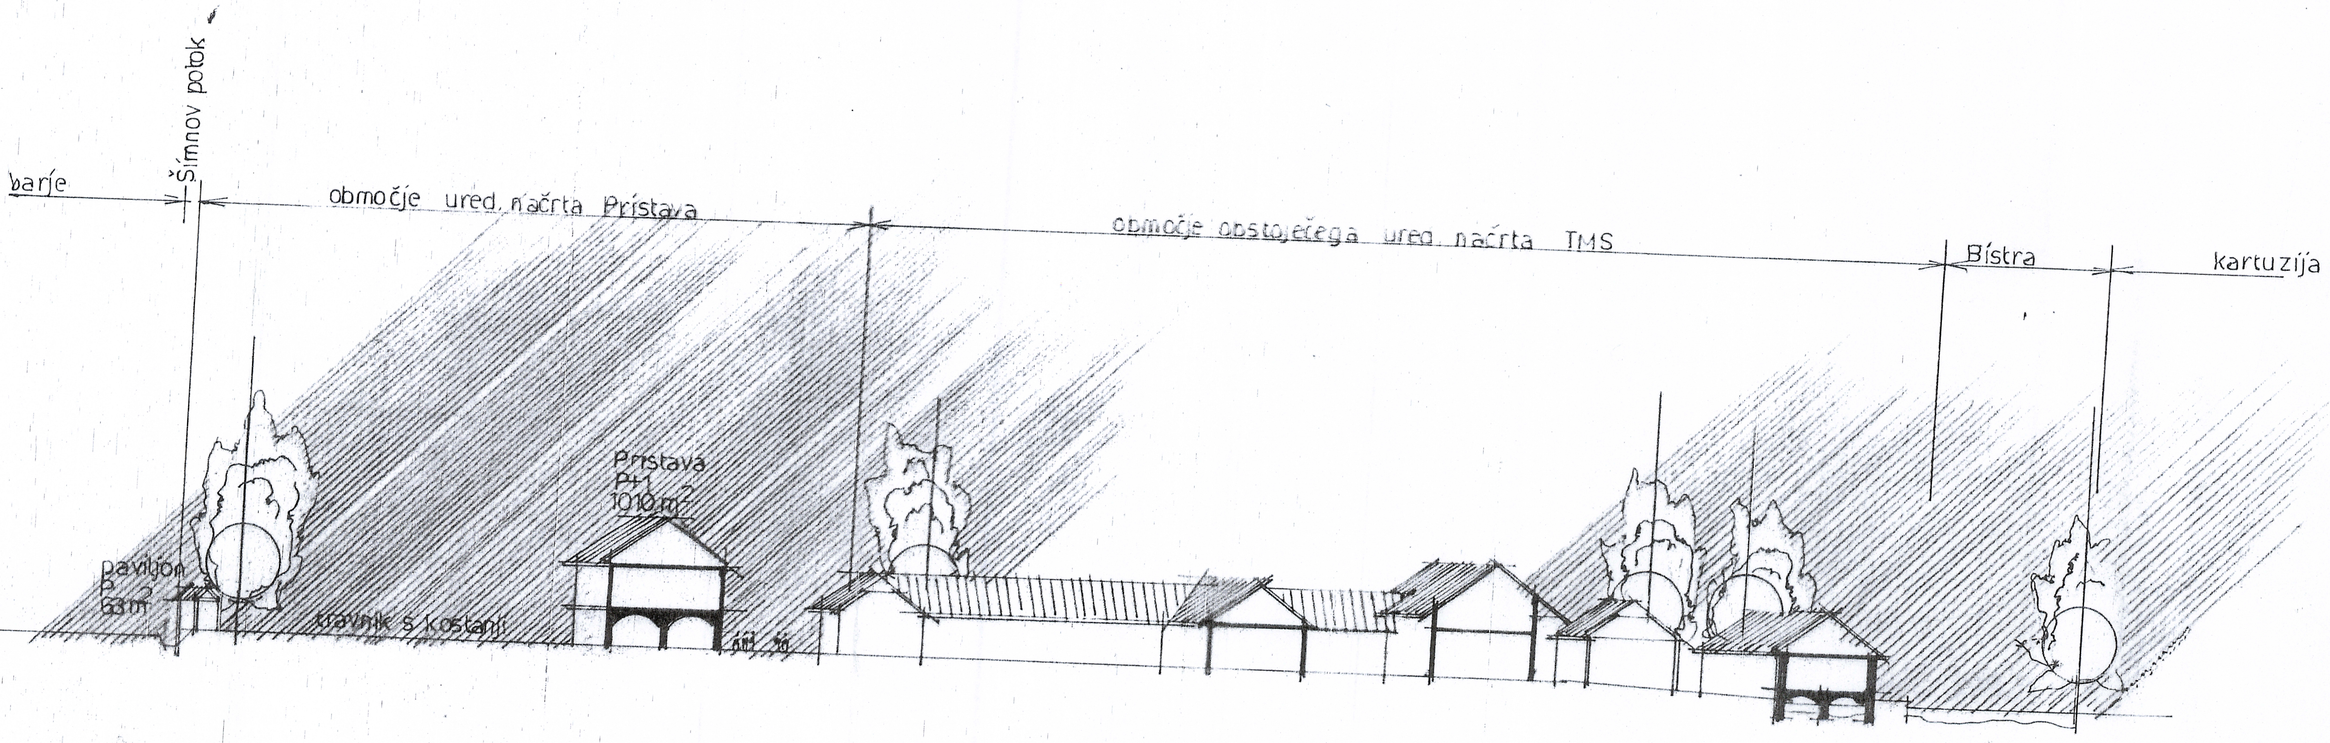

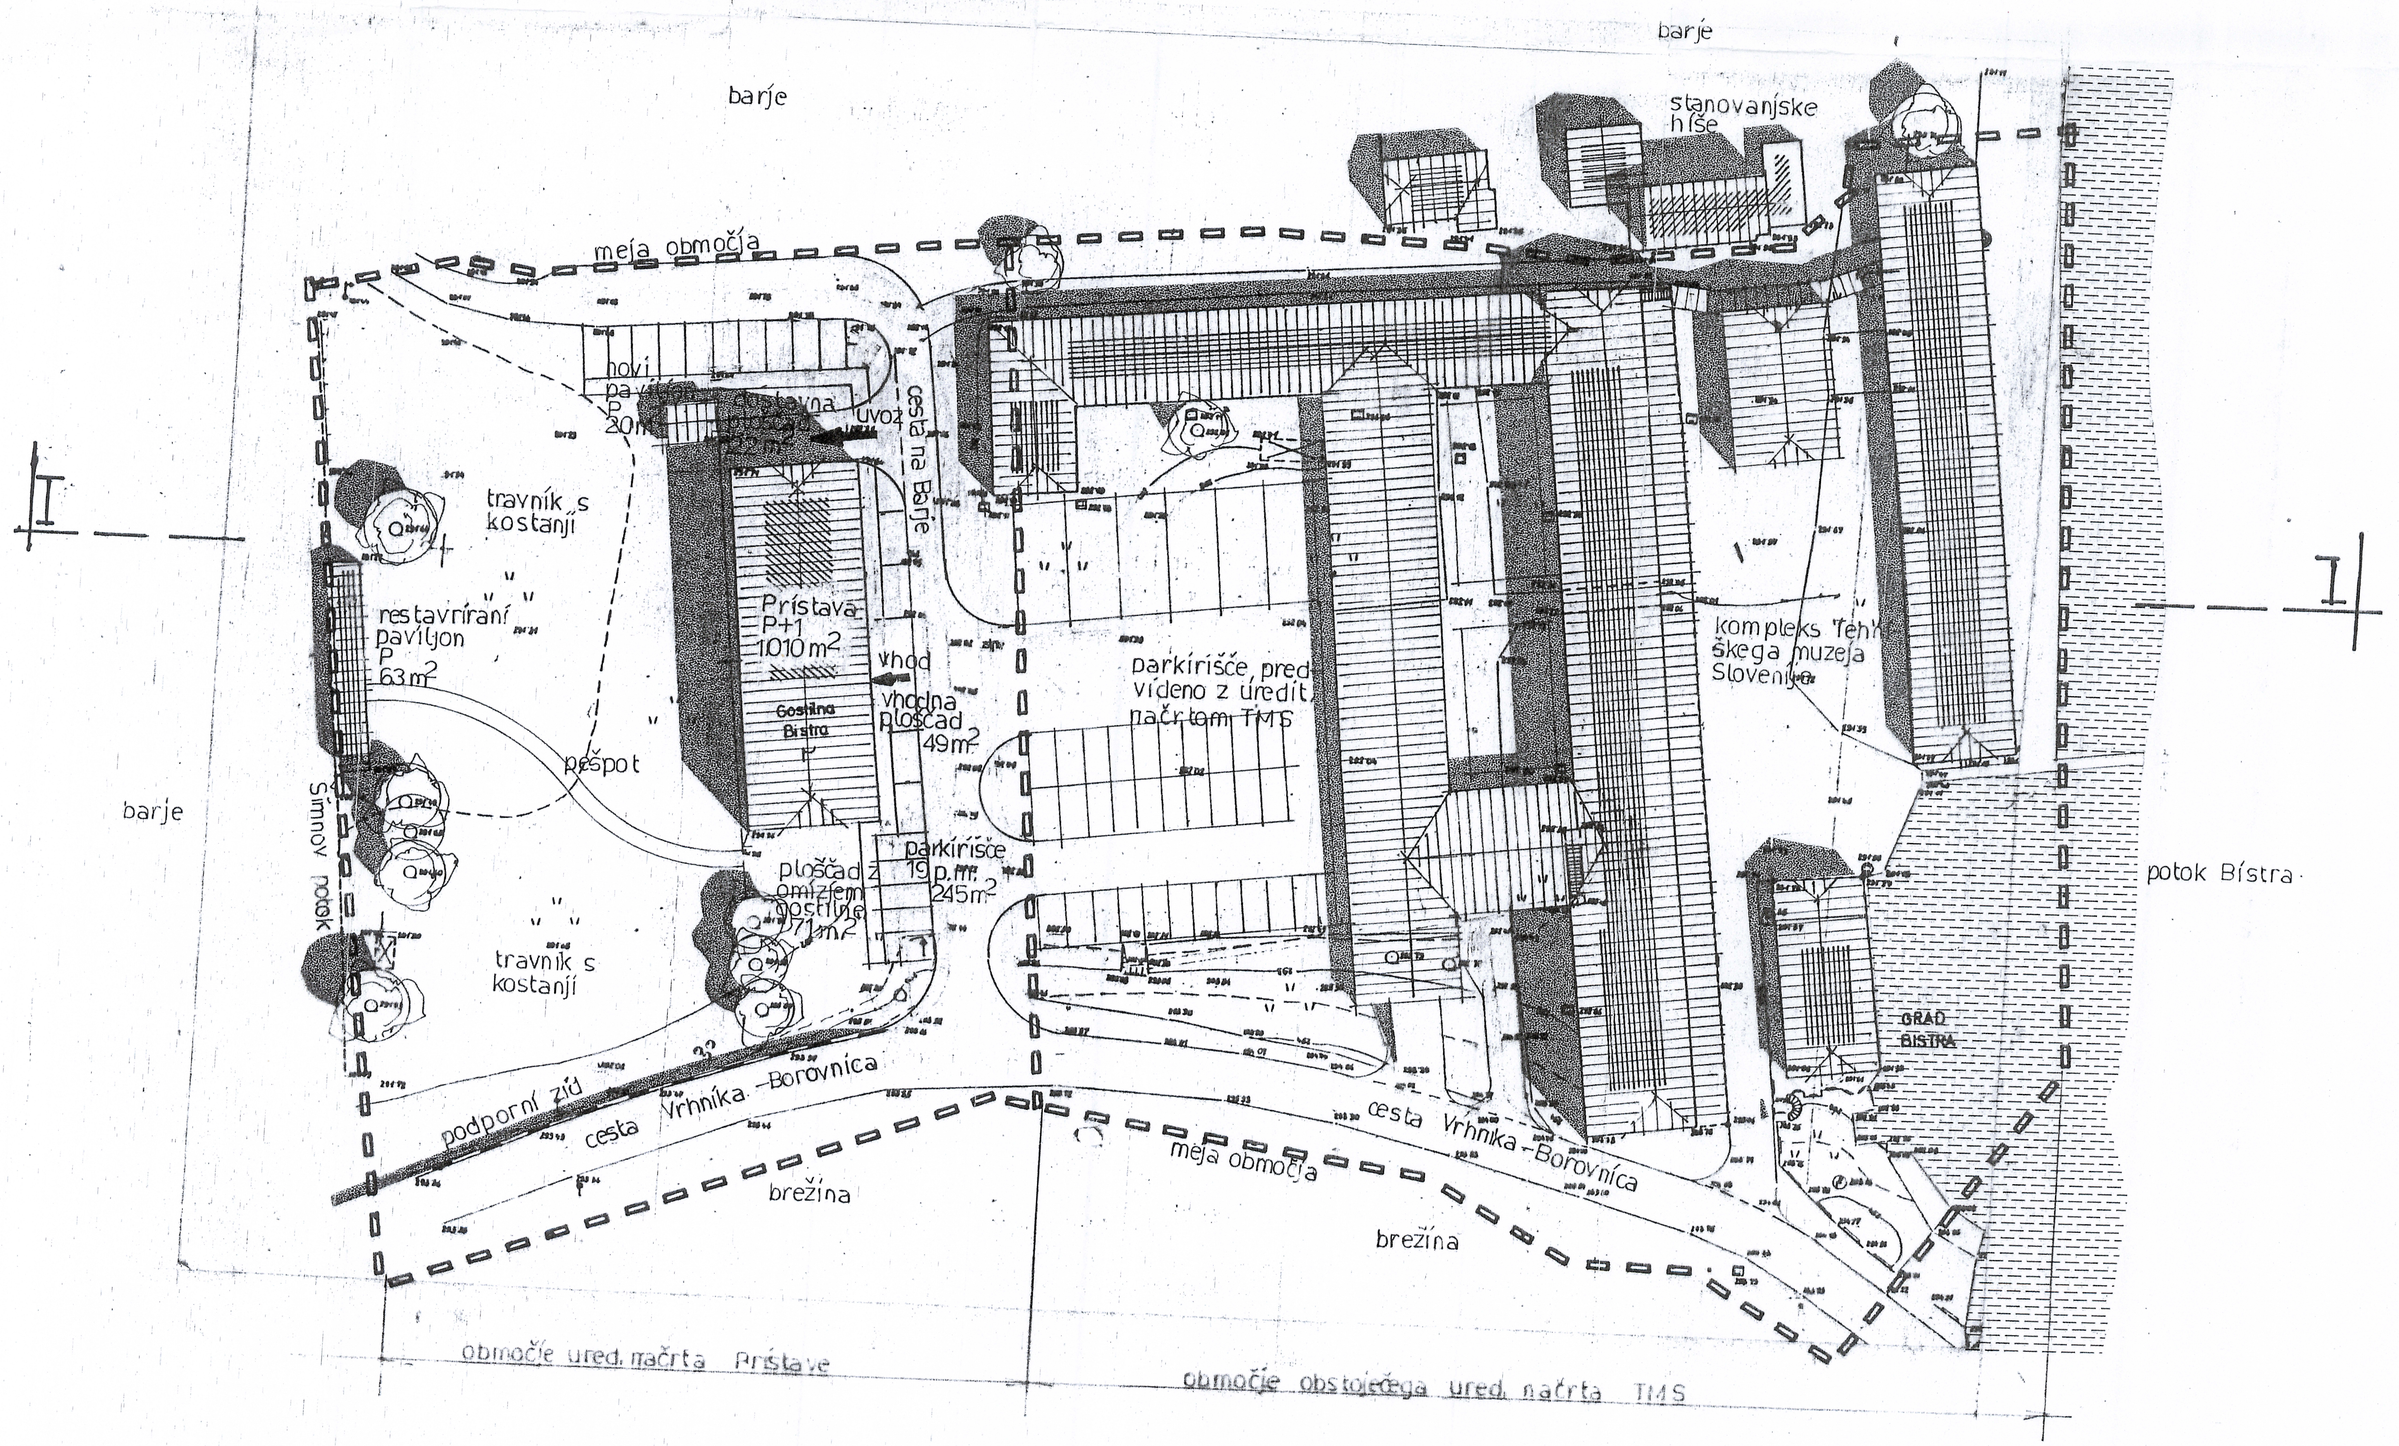

8

ureditvena situacija območja
m 1:500

Podjetje za projektiranje in inženiring

ELEA d.o.o.

Slovenska 12, Ljubljana, Slovenija, tel. (061) 132 13 29

PREDMET / VSEBINA LISTA:	ureditvena situacija območja
Št. lista:	8
OBJEKT:	UREDITVENI NAČRT BISTRA 2
INVESTITOR:	MOGOTA d.o.o., Krožna pot 6, Vrhnika
FAZA:	PGD/PZI
ODG. VODJA PROJEKTA:	Angelo Žigon dipl.ing.gr.
ODG. PROJEKTANT:	Dušan Končar, dipl.ing.arh.
SODELAVEC: avtor	Andrej Sovre, dipl.ing.arh.
SODELAVEC:	
NOTRANJA KONTROLA:	
ŠT. PROJ:	326/97
DATUM:	maj 1997
MERILO:	1:500

mapa 1

list 8