


Objekt: seveni del območja EUP VR_1853, kjer je predvideno urejanje z OPPN
zemljišče: parcele št. 2679/1, 2679/2, 2679/3, 2679/4, 2679/6, 2679/7, 2679/8, 2679/9, vse k.o. 2002 Vrhnika

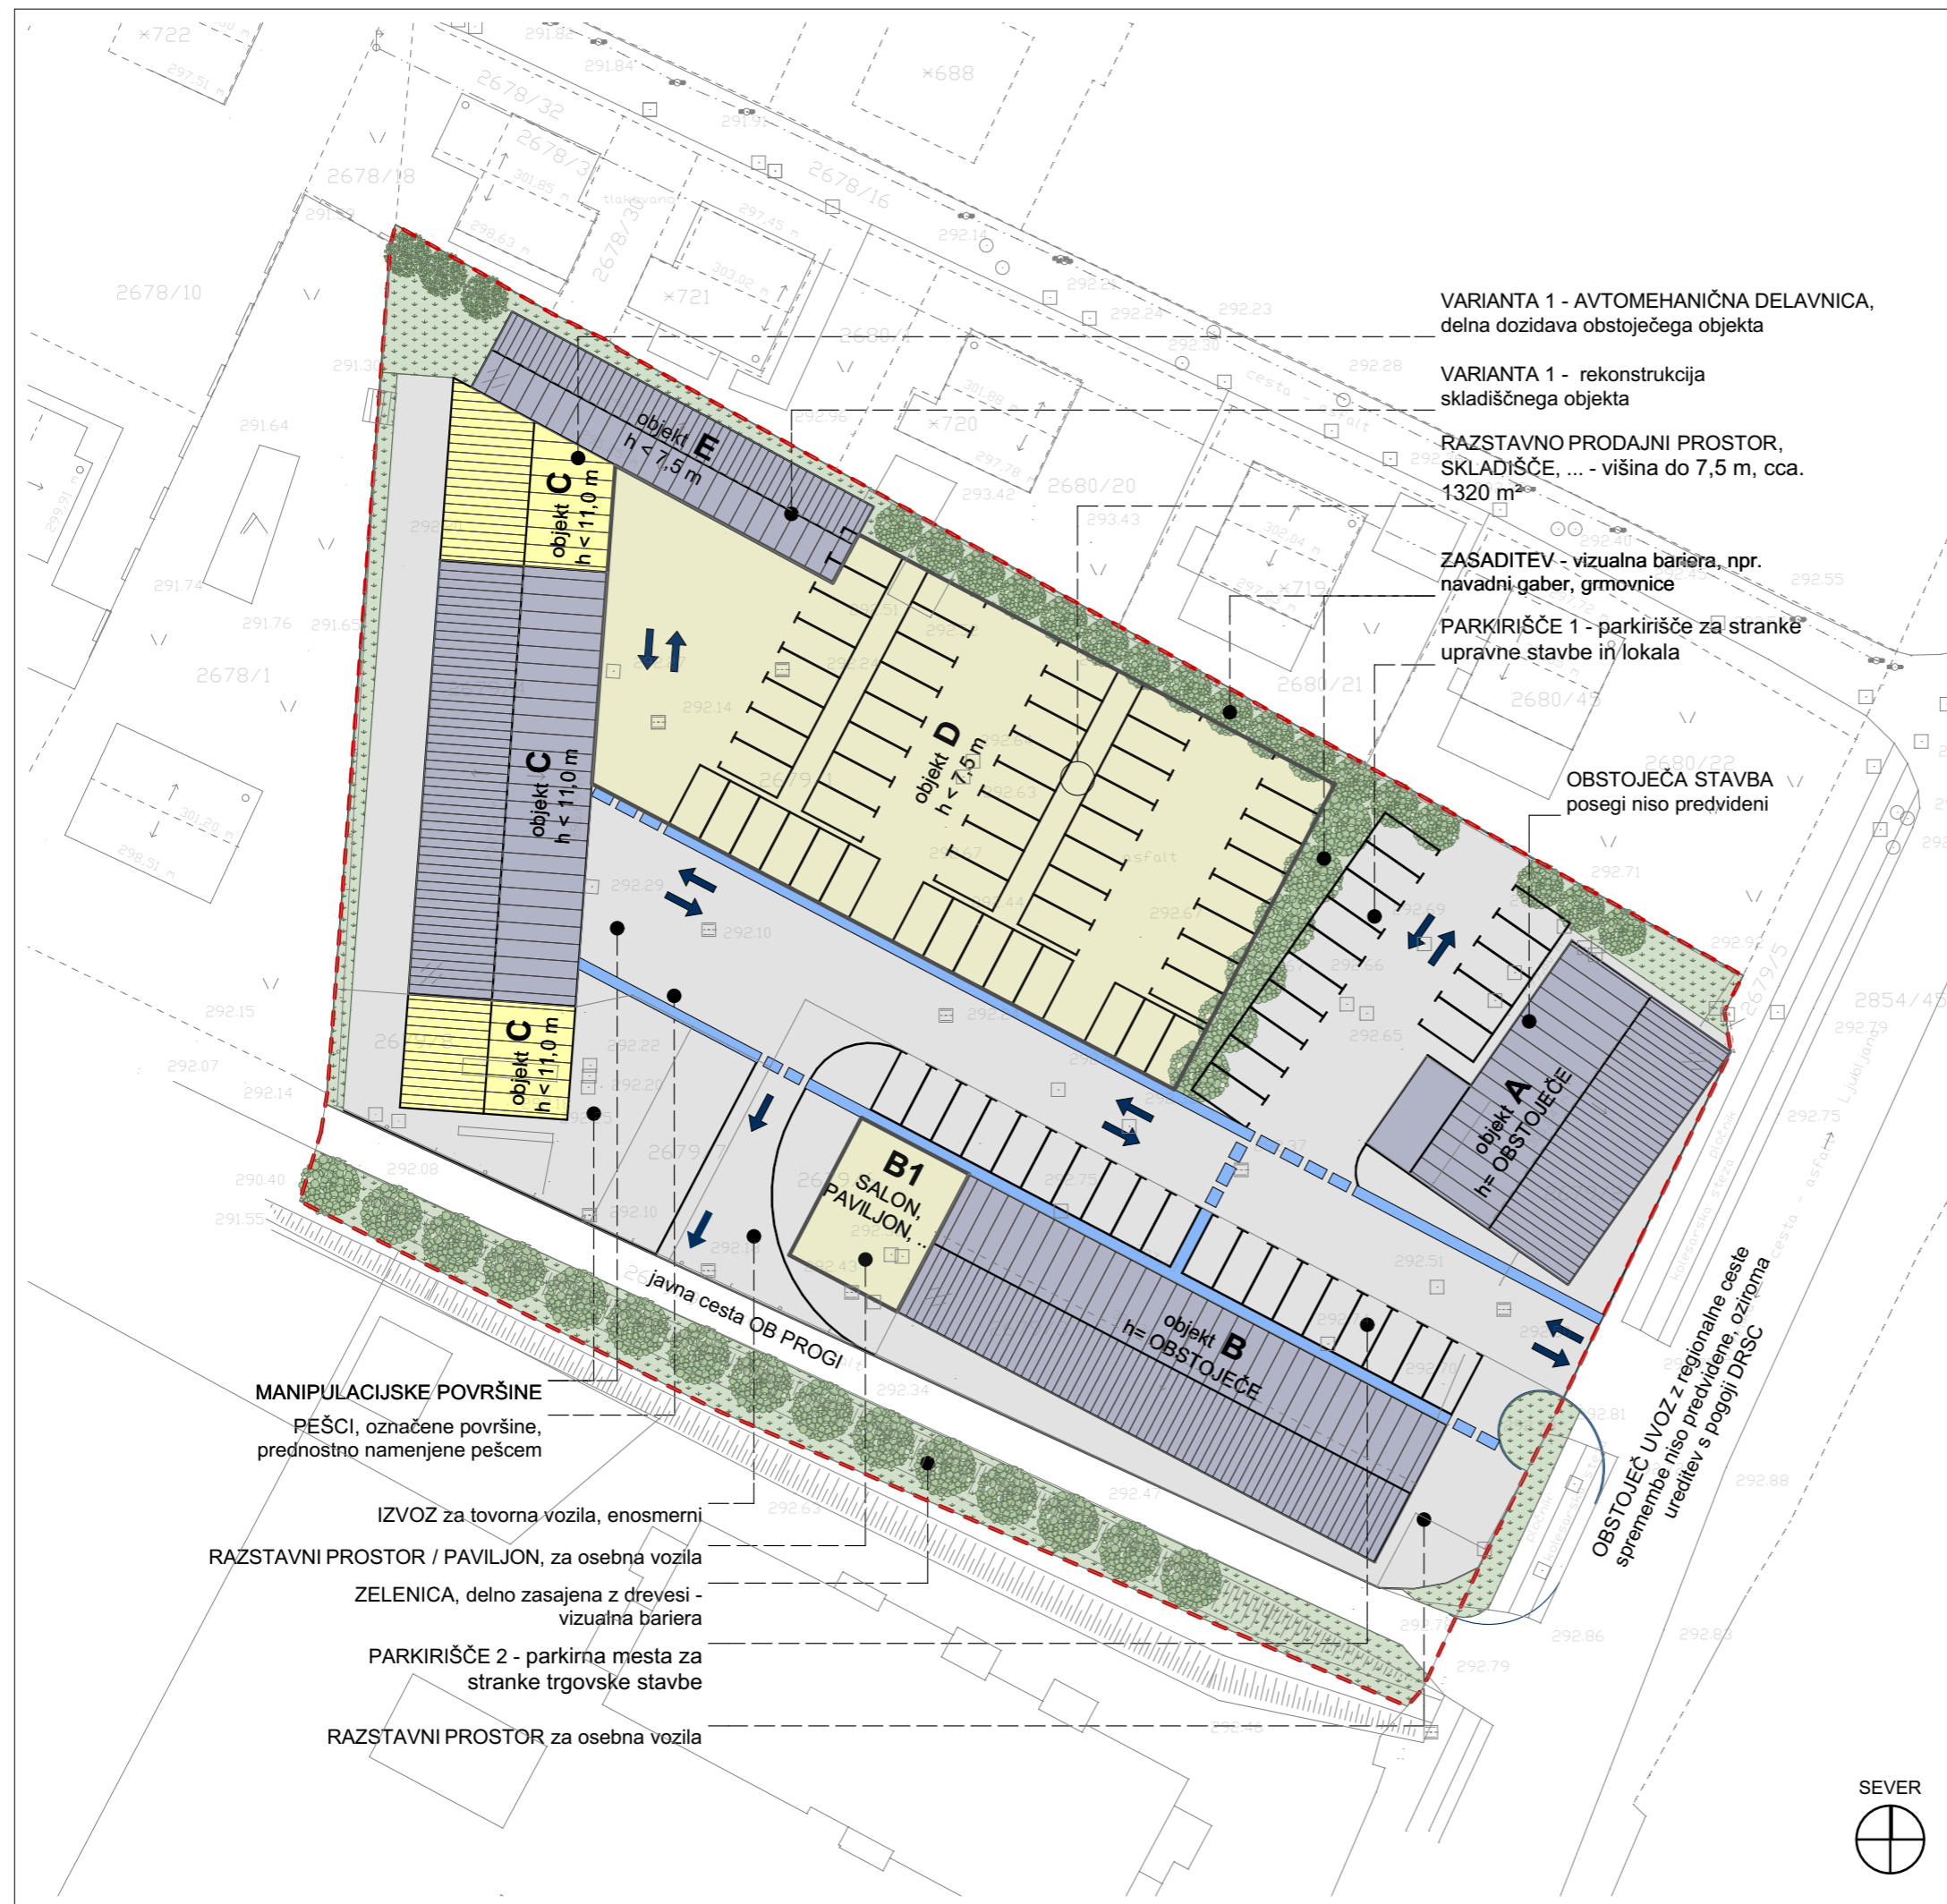

VARIANTA 1 - AVTOMEHANIČNA DELAVNICA, delna dozidava obstoječega objekta

VARIANTA 1 - rekonstrukcija skladiščnega objekta

RAZSTAVNO PRODAJNI PROSTOR, SKLADIŠČE, ... - višina do 7,5 m, cca. 1320 m²

ZASADITEV - vizualna bariera, npr. navadni gaber, grmovnice

PARKIRIŠČE 1 - parkirišče za stranke upravne stavbe in lokala

OBSTOJEČA STAVBA posegi niso predvideni

MANIPULACIJSKE POVRŠINE
PEŠCI, označene površine, prednostno namenjene pešcem

- IZVOZ za tovorna vozila, enosmerni
- RAZSTAVNI PROSTOR / PAVILJON, za osebna vozila
- ZELENICA, delno zasajena z drevesi - vizualna bariera
- PARKIRIŠČE 2 - parkirna mesta za stranke trgovske stavbe
- RAZSTAVNI PROSTOR za osebna vozila

OBSTOJEČ UVOZ z regionalne ceste spremembe niso predvidene, oziroma ureditev s pogoj DRSC



SONET d.o.o., Robova cesta 6, 1360 Vrhnika
tel. 750 740 0, fax. 750 740 4, sonet.biro@siol.net

Objekt: **URBANISTIČNA ZASNOVA**

Investitor: Avtolev trgovsko servisno podjetje d.o.o.
Ljubljanska cesta 16, A, 1360 Vrhnika

ZASNOVA UREDITVE - VARIANTA 1 M 1:500

Št. projekta, datum: A506-07/2018, 14. junij, 2018

Izdela/a: Aljoša Potrebuješ, abs.kraj.arh.

Odg. vodja projekta: Slavko Gabrovšek, univ.dipl.ing.arh. ZAPS A-0297