


Objekt: severni del območja EUP VR_1853, kjer je predvideno urejanje z OPPN
zemljišče: parcele št. 2679/1, 2679/2, 2679/3, 2679/4, 2679/6, 2679/7, 2679/8, 2679/9, vse k.o. 2002 Vrhnika

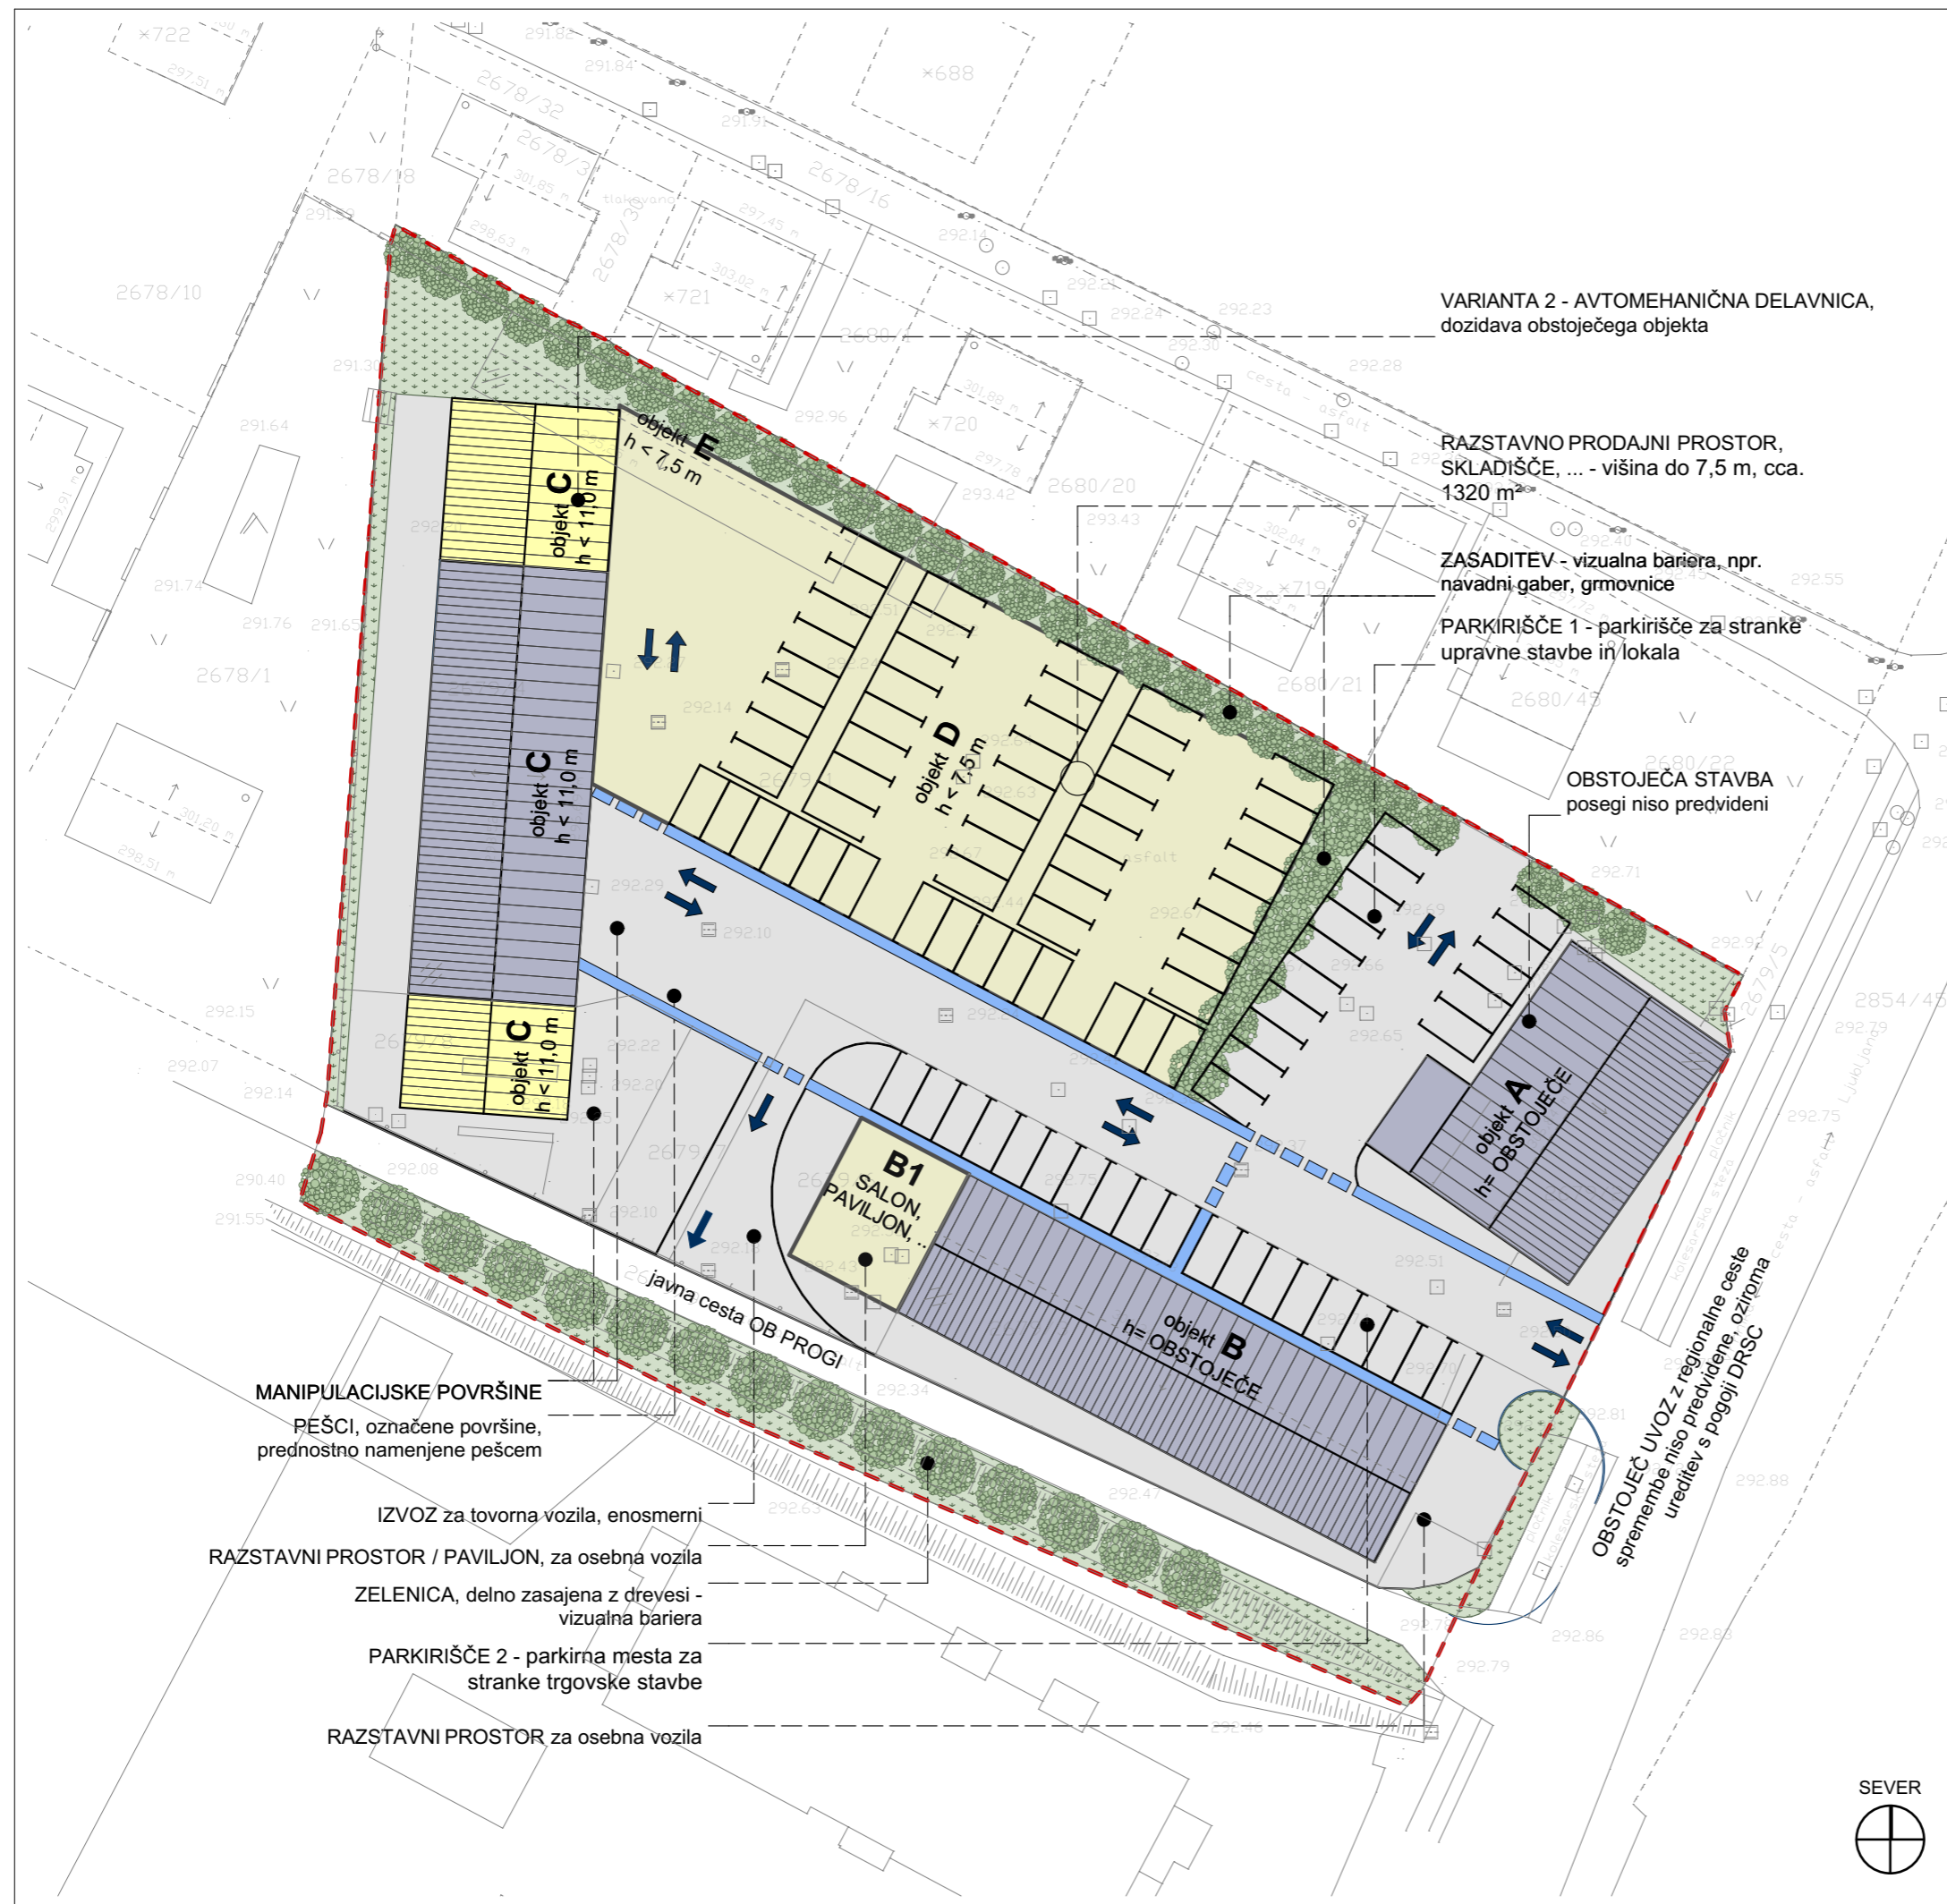

VARIANTA 2 - AVTOMEHANIČNA DELAVNICA,
dozidava obstoječega objekta

RAZSTAVNO PRODAJNI PROSTOR,
SKLADIŠČE, ... - višina do 7,5 m, cca.
1320 m²

ZASADITEV - vizualna bariera, npr.
navadni gaber, grmovnice

PARKIRIŠČE 1 - parkirišče za stranke
upravne stavbe in lokala

OBSTOJEČA STAVBA
posegi niso predvideni

MANIPULACIJSKE POVRŠINE
PEŠCI, označene površine,
prednostno namenjene pešcem

IZVOZ za tovorna vozila, enosmerni

RAZSTAVNI PROSTOR / PAVILJON, za osebna vozila

ZELENICA, delno zasajena z drevesi -
vizualna bariera

PARKIRIŠČE 2 - parkirna mesta za
stranke trgovske stavbe

RAZSTAVNI PROSTOR za osebna vozila

OBSTOJEČ UVOZ z regionalne ceste
spremembe niso predvidene, oziroma
ureditev s pogoji DRSC



SONET d.o.o., Robova cesta 6, 1360 Vrhnika
tel. 750 740 0, fax. 750 740 4, sonet.biro@siol.net

Objekt: **URBANISTIČNA ZASNOVA**

Investitor: Avtolev trgovsko servisno podjetje d.o.o.
Ljubljanska cesta 16, A, 1360 Vrhnika

ZASNOVA UREDITVE - VARIANTA 2 M 1:500

Št. projekta, datum: A506-07/2018, 14. junij, 2018

Izdela/a: Aljoša Potrebuješ, abs.kraj.arh.

Odg. vodja projekta: Slavko Gabrovšek, univ.dipl.ing.arh. ZAPS A-0297