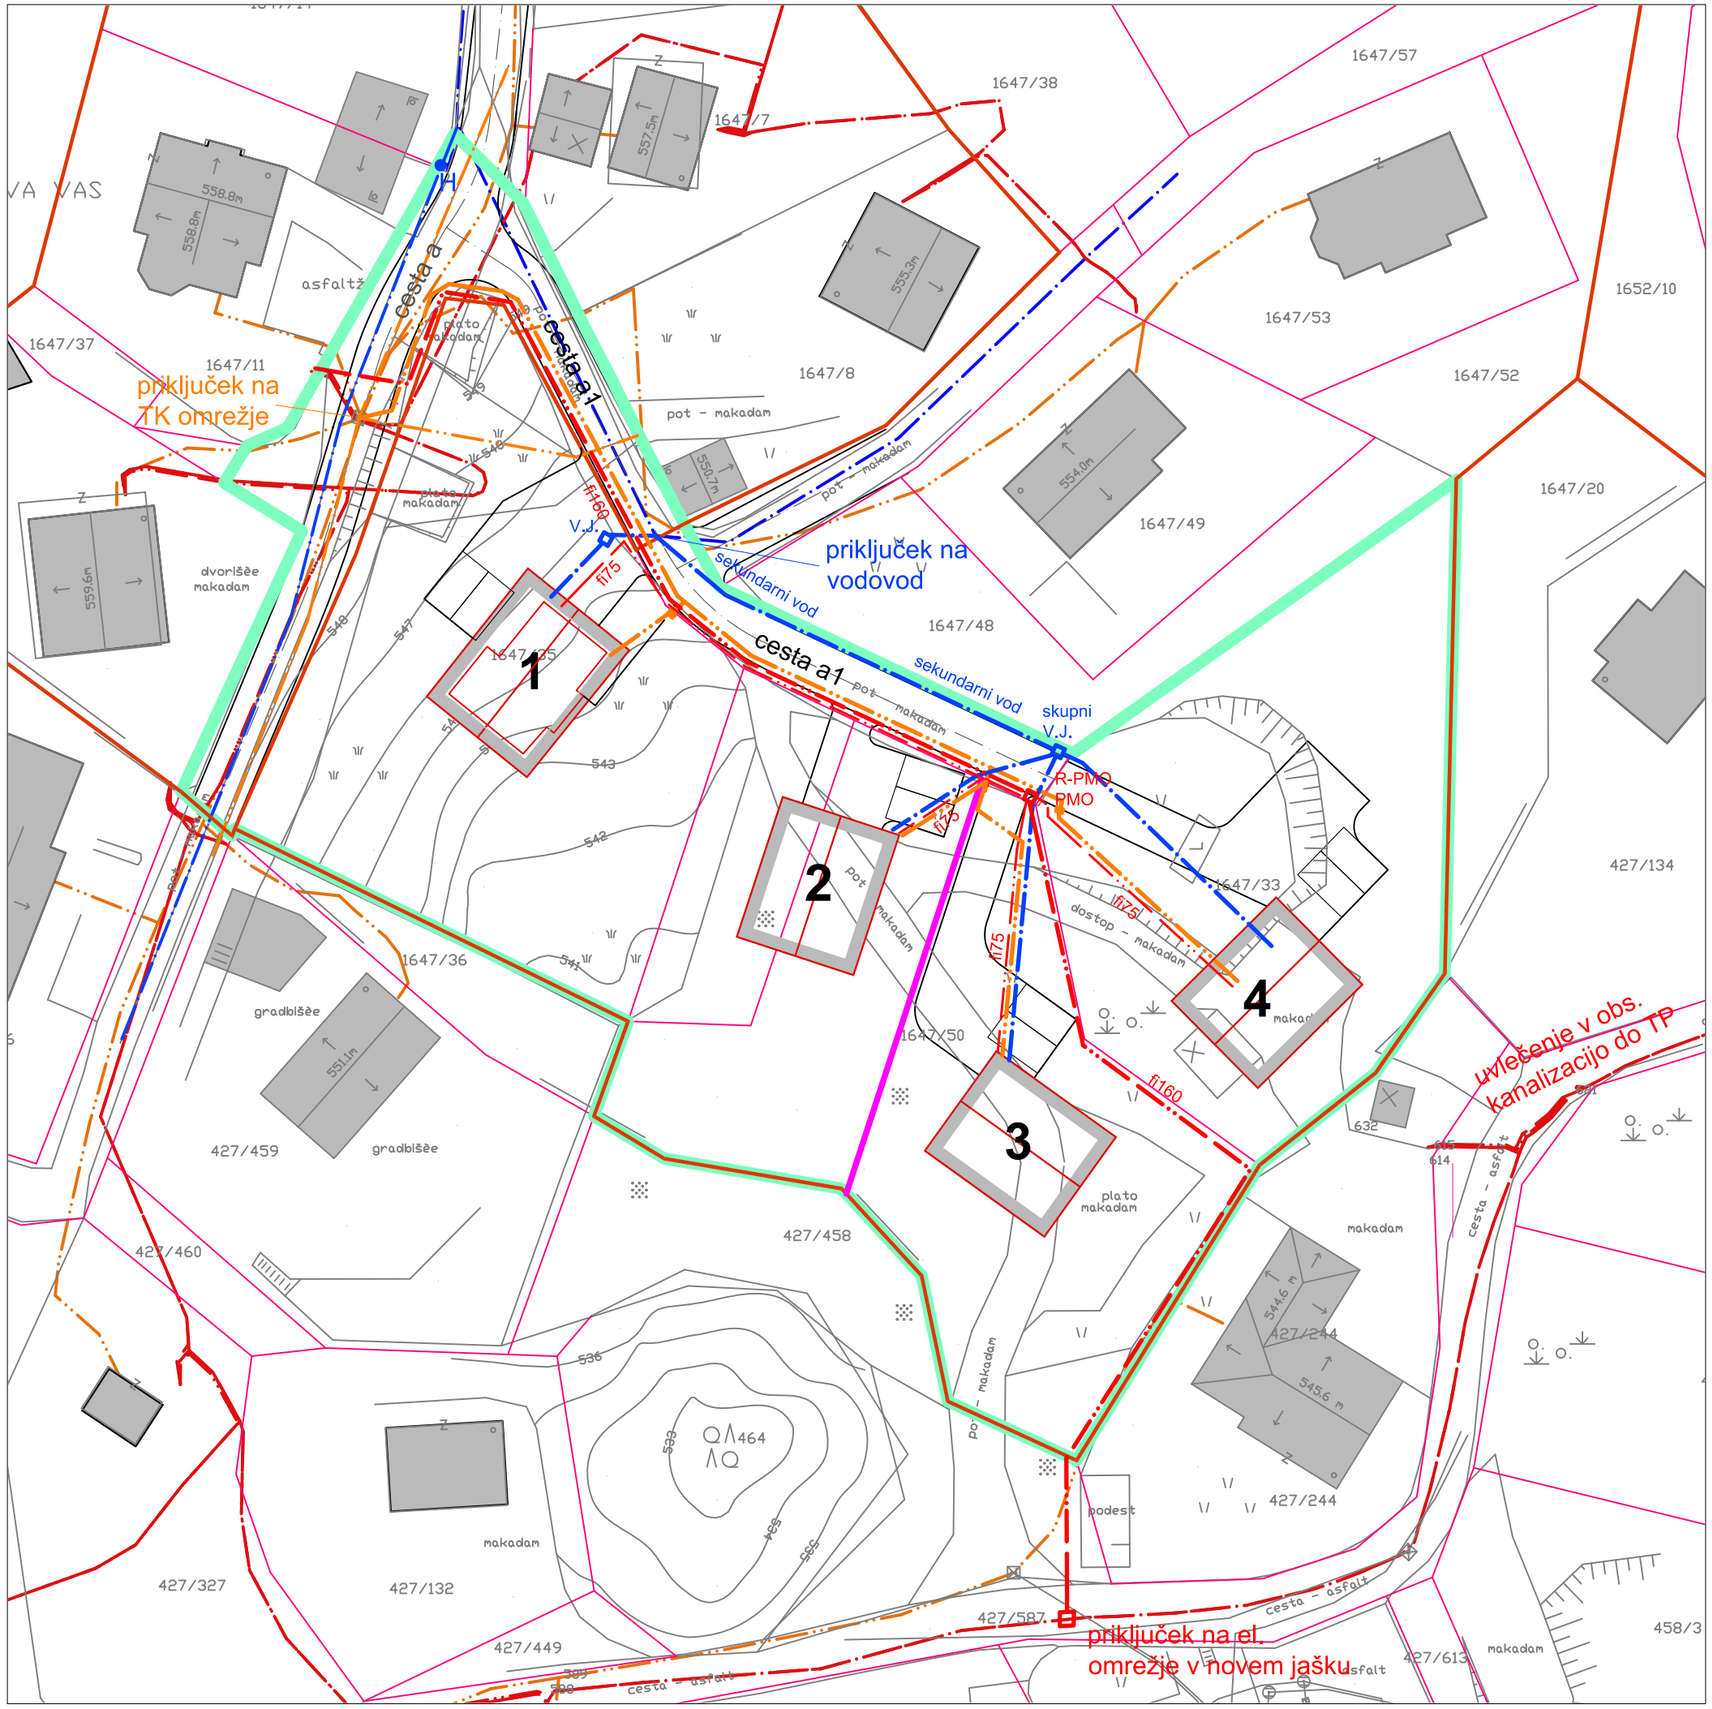

LEGENDA

- meja OPPN
- meja EUP
- obstoječe parcelne meje
- nove parcelne meje
- obstoječi objekti
- lega in orientacija predvidenih stavb (ilustrativni prikaz)
- 4 – številka stavbe
- ceste
- obstoječ hidrant

KOMUNALNI VODI		
	OBSTOJEČI	PREDVIDENI
VODOVOD		
TELEKOMUNIKACIJE		
ELEKTRIKA, nizka napetost		

delavnica

delavnica, oblikovanje prostora, d.o.o. tržaška cesta 3a 1360 vrhnika www.delavnica.eu info@delavnica.eu

naročnik	**zasebni**
pripravljalec	**Občina Vrhnika, Tržaška cesta 1, 1360 Vrhnika**
projekt	**SD OPPN Prezid 2 - del**
grafični načrt	Prikaz ureditev poteka omrežij in priključevanja objektov na GJI
odgovorni vodja	**Maj Juvanec, u.d.i.a.**
datum geod. pos.	**april 2022** — projekt št. **014/2023**
datum projekta	**januar 2025** — merilo **1:500** — št. lista **5**