

**ZBIRANJE POBUD ZA SPREMEMBE IN DOPOLNITVE  
OBČINSKEGA PODROBNEGA PROSTORSKEGA NAČRTA ZA PRENOVO MESTNEGA JEDRA  
VRHNIKE (DEL TRŽAŠKA CESTA – CANKARJEV TRG)**

Občina Vrhnika obvešča, da je pristopila k pripravi novih sprememb in dopolnitev Občinskega podrobnega prostorskega načrta za prenovo mestnega jedra Vrhnike (del Tržaška cesta – Cankarjev trg: v nadaljevanju OPPN).

**Občina Vrhnika vso zainteresirano javnost obvešča, da do 28. 2. 2025 zbira zasebne pobude in predloge za spremembe in dopolnitve OPPN.**


Pobuda se mora nanašati na Območje Občinskega podrobnega prostorskega načrta za prenovo mestnega jedra Vrhnike (del Tržaška cesta – Cankarjev trg), ki zajema center Vrhnike, in sicer območje ob Ljubljanski in Tržaški cesti od avtocestnega priključka do križišča z ulico Gradišče. Zajema tudi Cankarjev trg, Jelovškovo ulico ter dele ulic Cesta 6. maja, Lošča in Sušnikova cesta. V severnem delu območja obsega vse objekte in zunanje površine od Ljubljanice do Jelovškove ulice. V južnem delu obsega samo objekte in zunanje površine v prvi liniji ob Tržaški cesti. Grafični prikaz območja je v prilogi.

Pobudo se odda na priloženem obrazcu, ki je objavljen na spletni strani Občine Vrhnika: <https://www.vrhnika.si/za-obcane/novice/>. Pobude je mogoče oddati po elektronski pošti na naslov [obcina.vrhnika@vrhnika.si](mailto:obcina.vrhnika@vrhnika.si), po pošti na naslov Občina Vrhnika, Tržaška cesta 1, 1360 Vrhnika ali v sprejemni pisarni Občine Vrhnika.



ŽUPAN  
Daniel Cukjati

Priloga: Prikaz območja sprememb in dopolnitev OPPN

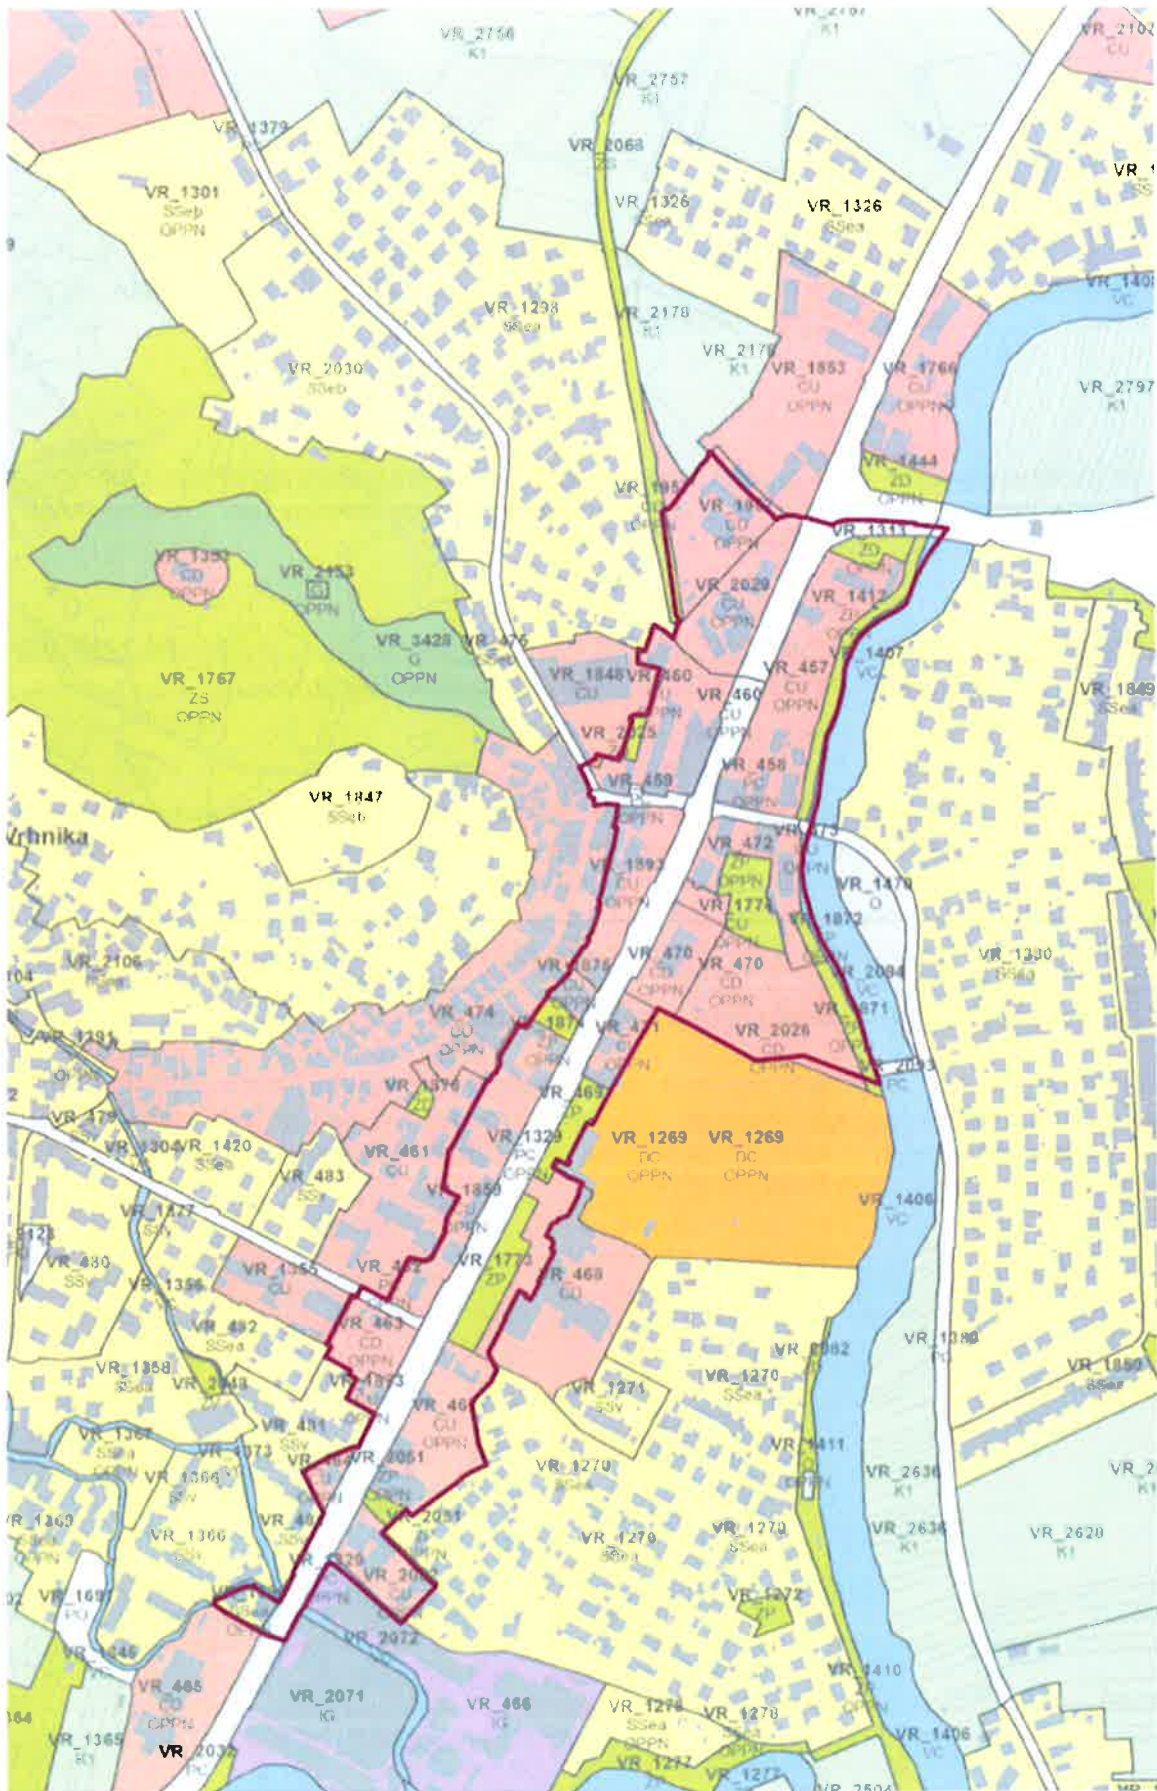

Slika: Območje SD OPPN za prenovo mestnega jedra Vrhnike (del Tržaška cesta – Cankarjev trg)