




CESTNI PROFIL A-A VERD MED HIŠNO ŠT. 1 IN 2

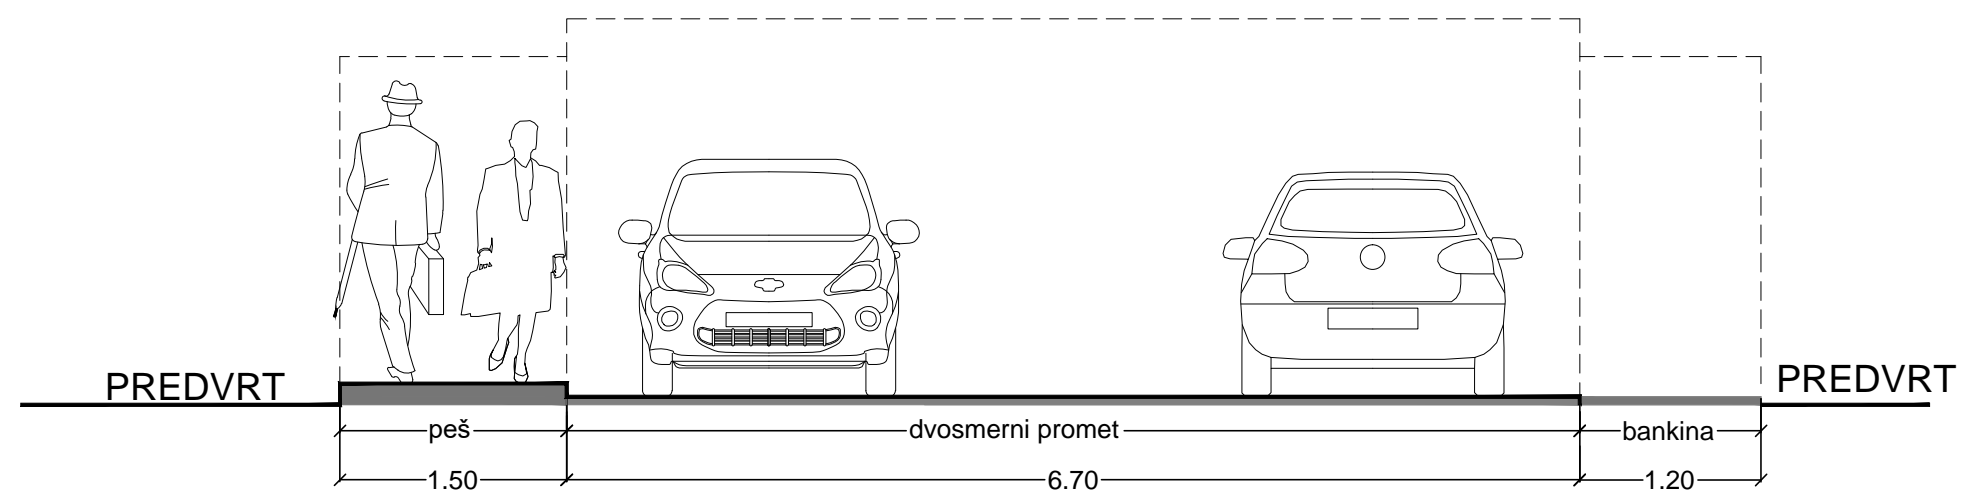


CESTNI PROFIL D-D VERD MED PARKOM IN HIŠNO ŠT.17

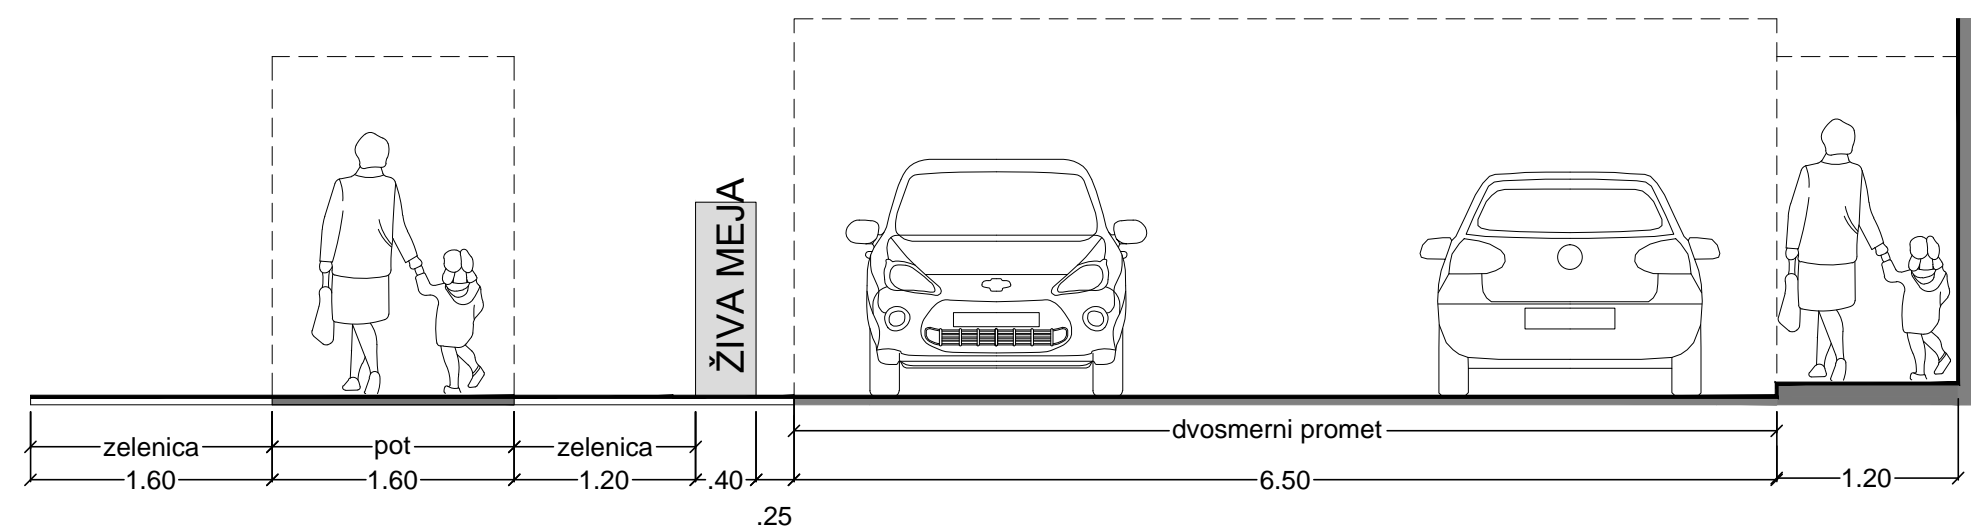


CESTNI PROFIL B-B VERD PRI HIŠNI ŠT. 153

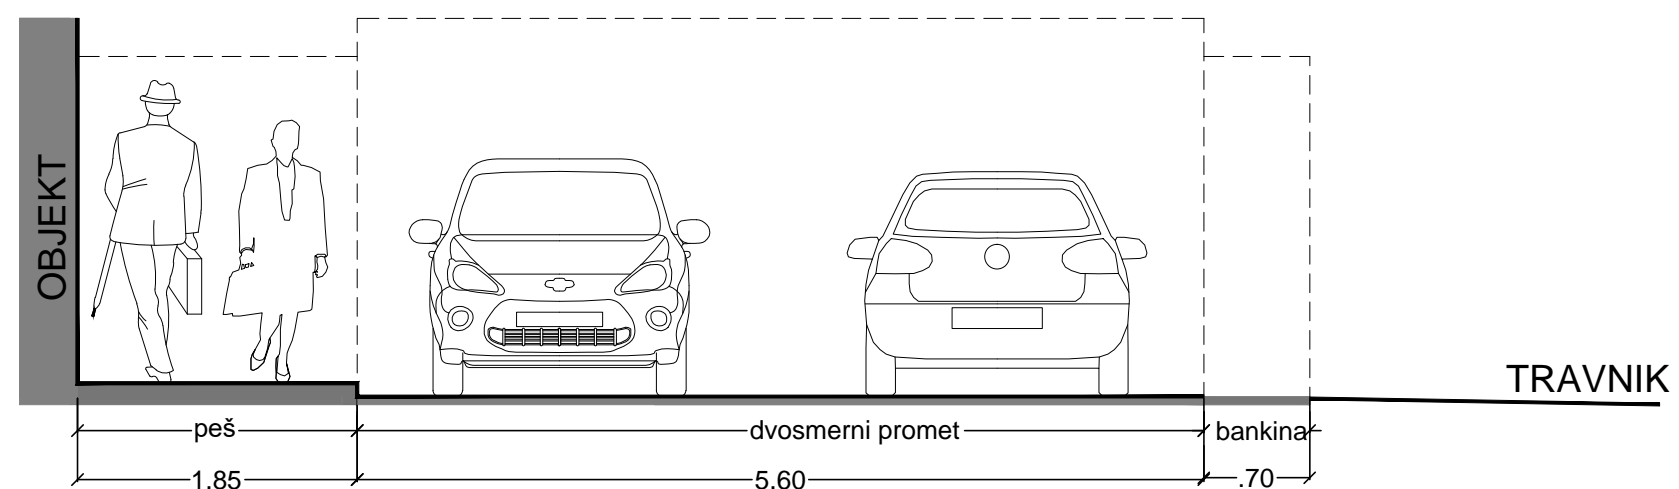


CESTNI PROFIL E-E VERD MED HIŠNO ŠT.18 IN 23

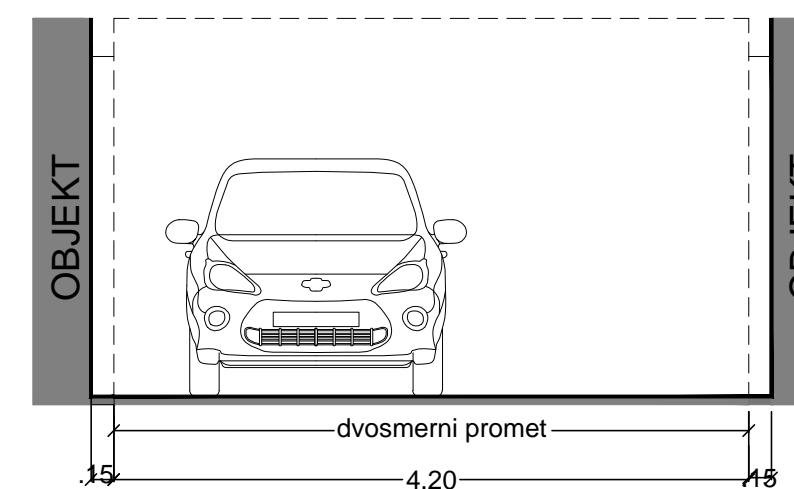

CESTNI PROFIL C-C VERD MED HIŠNO ŠT.12 IN 13

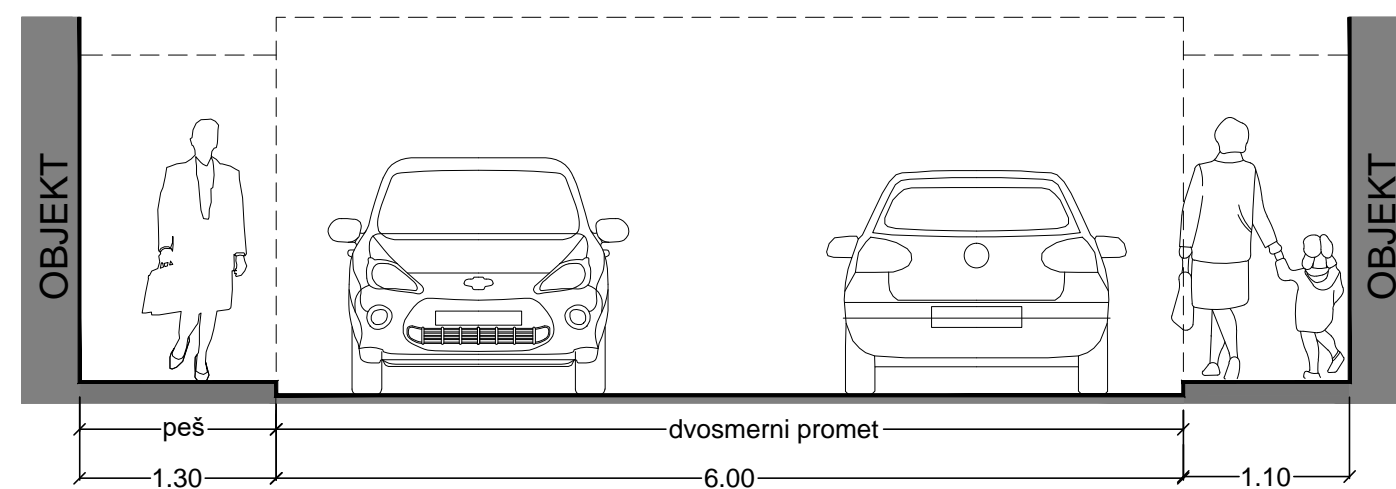

CESTNI PROFIL F-F VERD PRI HIŠNI ŠT.22

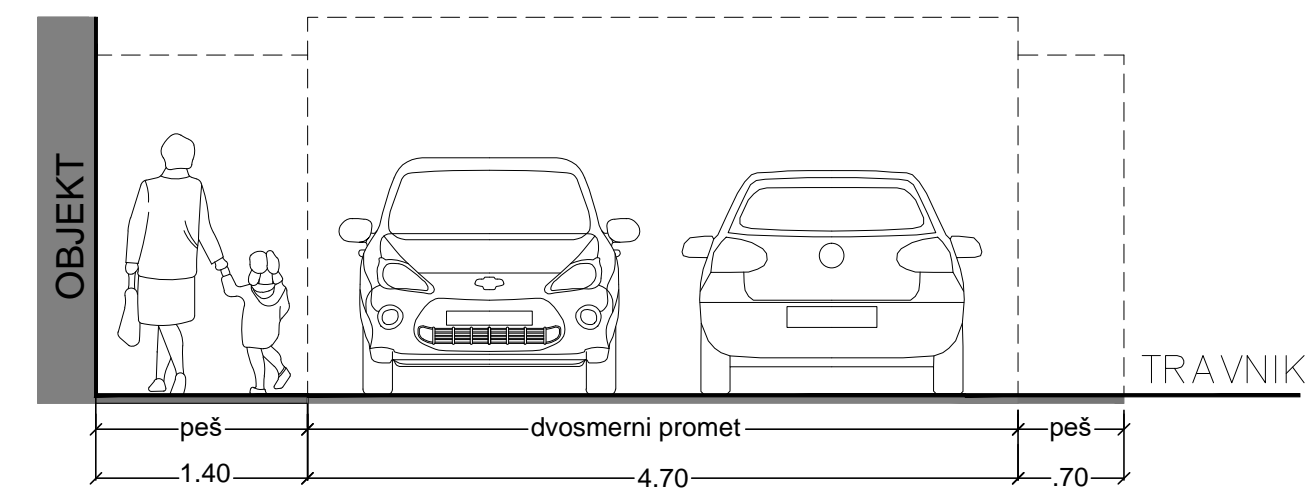

URBIS d.o.o., Oblikovanje prostora, Trnovski pristan 2, Ljubljana

Naročnik: Občina Vrhnika
 Projekt: OPPN ZA PRENOVO VAŠKEGA JEDRA NASELJA VERD
 Naš časopis, št. 455/17
 Risba: PROMETNA SITUACIJA - ULIČNI PROFILI

Odg. vodja: Judita Thaler, univ. dipl. inž. arh.,
 projekta: ZAPS 1702 A
 Datum: december 2017 Merilo: 1:50
 Številka projekta: 1507 Št. lista: 6.2