


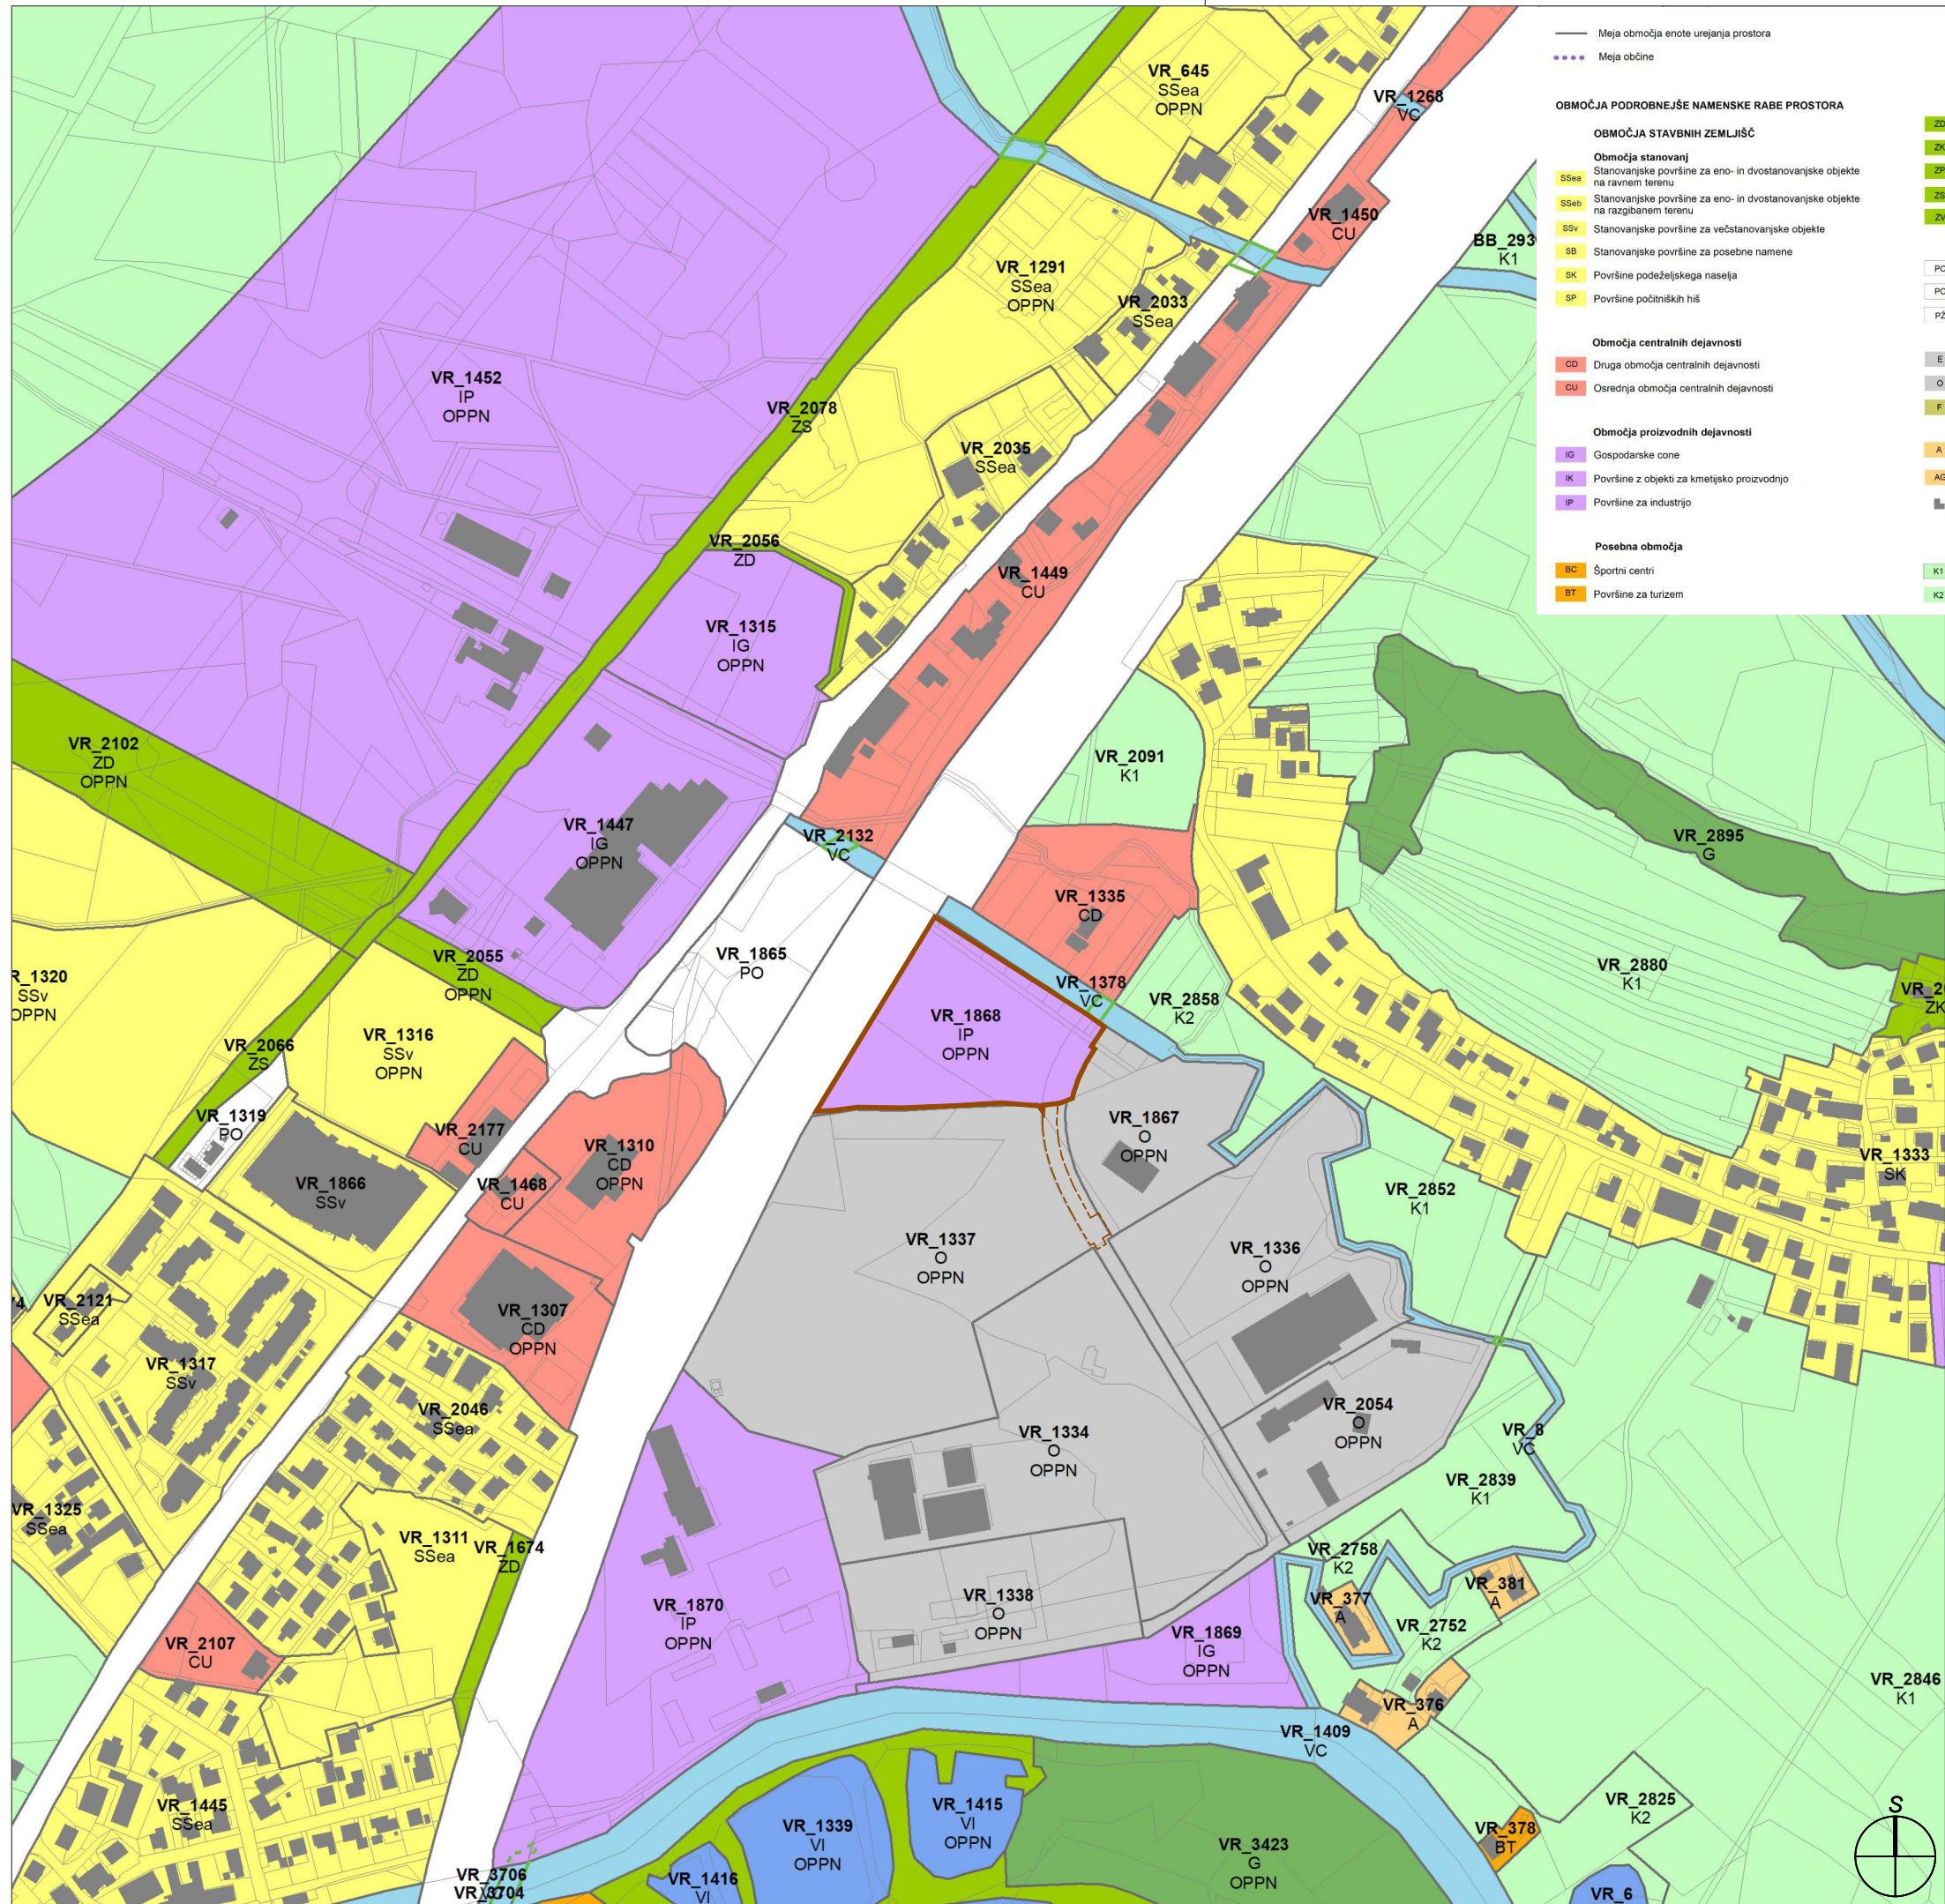

LEGENDA

- Meja območja enote urejanja prostora  
... Meja občine

**OBMOČJA PODROBNEJŠE NAMENSKE RABE PROSTORA**

**OBMOČJA STAVBNIH ZEMLJIŠČ**

Območja stanovanj  
SSea Stanovanske površine za eno- in dvostanovanske objekte na ravniem terenu  
SSeb Stanovanske površine za eno- in dvostanovanske objekte na razgibanem terenu  
SSv Stanovanske površine za večstanovanske objekte  
SB Stanovanske površine za posebne namene  
SK Površine podeželskega naselja  
SP Površine počitniških hiš

Območja centralnih dejavnosti  
CD Druga območja centralnih dejavnosti  
CU Osrednja območja centralnih dejavnosti

Območja proizvodnih dejavnosti  
IG Gospodarske cone  
IK Površine z objekti za kmetijsko proizvodnjo  
IP Površine za industrijo

Posebna območja  
BC Športni centri  
BT Površine za turizem
- Območja zelenih površin**

ZD Druge urejene zelene površine  
ZK Pokopališča  
ZP Parki  
ZS Površine za oddih, rekreacijo in šport  
ZV Površine za vrtičkarstvo

**Območja prometnih površin**

PC Površine cest  
PO Ostale prometne površine  
PZ Površine železnic

**Območja kmetijskih zemljišč**

K1 Najboljša kmetijska zemljišča  
K2 Druga kmetijska zemljišča
- OBMOČJA GOZDNIH ZEMLJIŠČ**

G Območja gozdov

**OBMOČJA VODA**

VC Celinske vode  
VI Območja vodne infrastrukture

**OBMOČJA DRUGIH ZEMLJIŠČ**

LN Površine nadzemnega pridobivalnega prostora  
I Območja za potrebe obrambe zunaj naselij

**PROSTORSKI IZVEDBENI POGOJI**

E Območja energetske infrastrukture  
O Območja okoljske infrastrukture  
F Območja za potrebe obrambe v naselju

**Območja zaščite in reševanja**


A Površine razpršene poselitve  
AG Površine razpršene poselitve - območje razpršene gradnje  
Razpršena gradnja, zemljišče pod stavbo (zven območje stavbnih zemljišč (informacija o dejanskem stanju))

**Območja zaščite in reševanja**

Območje za heliport  
Območje za deponijo ruševin  
Območje za evakuacijo prebivalstva in njegovo nastanitev  
Območje za pokop ljudi

**Območja zaščite in reševanja**

Okvirno načrtovano območje javnega dobra  
Premostitveni objekt - obstoječe  
Premostitveni objekt - predvideno

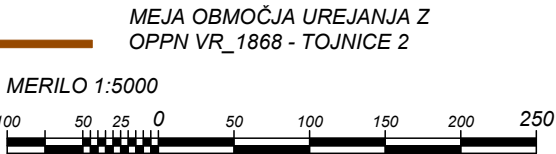

OSNUTEK

OBČINSKI PODROBNI PROSTORSKI NAČRT  
ZA OBMOČJE  
VR 1868 - TOJNICE 2

4.1 IZSEK IZ GRAFIČNEGA NAČRTA  
KARTOGRAFSKEGA DELA OPN S PRIKAZOM  
LEGE PROSTORSKE UREDITVE NA  
ŠIRŠEM OBMOČJU



UB URBANISTIČNI BIRO,  
družba za urejanje okolja, d.o.o.  
Kolodvorska 2, 1241 Kamnik  
Tel: (01) 72 42 892; E-mail: info@ub-biro.si

- pobudnik / naročnik:** SISTEKO d.o.o.,  
Obrtna cona Logatec 34, 1370 Logatec;  
S-PROM TEHNIKA d.o.o.,  
Sinja Gorica 9, 1260 Vrhnika
- pripravljaivec:** OBČINA VRHNIKA  
Tržaška 1, 1360 Vrhnika
- izdelovalec prostorskega akta:** UB urbanistični biro d.o.o.,  
Kolodvorska 2, 1241 Kamnik
- naziv prostorskega akta:** OBČINSKI PODROBNI PROSTORSKI NAČRT  
ZA INDUSTRIJSKO CONO TOJNICE 2
- Id. št. p. akta:** 4075  
**faza:** OSNUTEK
- odg.vodja proj. / sodelavci:** Borut ULČAR, u.d.i.a. ZAPS 0415 PA PPN  
Martina TOMŠIČ, u.d.i.a. ZAPS 2013 PA  
Marco BOHINEC mag. arh.
- izd. geo. načrta / št. in datum gn.:** Konfin d.o.o., Ljubljanska cesta 76, 1230 Domžale  
132/2023 / 05.09.2023
- št. projekta / datum / direktor:** 05/2023  
junij 2026  
Uroš ULČAR