



Podjetje za geodetske storitve d.o.o.
Ljubljanska 76, 1230 Domžale
Tel. 722 54 20; 040-855-992 , e-pošta: konfin@siol.net

Parcelacije, geodetski načrti, ureditev meje, dejanska raba zemljišč, zakoličbe, tehnična geodezija, izvedeništvo, svetovanje

ELABORAT:
GEODETSKI NAČRT



Podjetje za geodetske storitve d.o.o.
Ljubljanska 76, 1230 Domžale
Tel. 722 54 20; 040-855-992, e-pošta: konfin@siol.net

Parcelacije, geodetski načrti, ureditev meje, dejanska raba zemljišč, zakoličbe, tehnična geodezija, izvedeništvo, svetovanje

NASLOVNA STRAN S KLJUČNIMI PODATKI O ELABORATU

GEODETSKI NAČRT

INVESTITOR:

RRD, REGIJSKA RAZVOJNA DRUŽBA d.o.o., Ljubljanska c. 76, 1230 Domžale
(ime, priimek in naslov investitorja oziroma njegov naziv in sedež)

ZA PARCELE:

*k.o. 2002-VRHNIKA, parc. št. 2708/5, 2708/21, 2708/22, 2708/23, 708/24,
2708/25, 2708/26, 2708/27, 2708/28, 2708/36, 2708/39*
(katastrska občina in številka parcele za katero je bil izdelan)

NAMEN UPORABE GEODETSKEGA NAČRTA:

za pripravo projektne dokumentacije

GEODETSKO PODJETJE:

KONFIN, PODJETJE ZA GEODETSKE STORITVE d.o.o., Ljubljanska c. 76, 1230 DOMŽALE

direktor: UČAKAR KLEMEN

KONFIN
podjetje za geodetske
storitve d.o.o. Domžale


.....
(naziv podjetja, sedež, ime, priimek in podpis odgovorne osebe podjetja, žig)

ŠTEVILKA, KRAJ IN DATUM IZDELAVE ELABORATA:

št. elaborata: 132/2023, Domžale, 05.09.2023
(številka elaborata, evidentirana pri podjetju, kraj in datum izdelave načrta)

POOBlašČENI INŽENIR:

UČAKAR KLEMEN DIPL.INŽ.GEOD. ŠT. GEO.: 0502

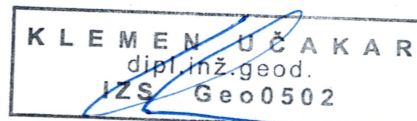

.....
(ime, priimek in podpis pooblaščenega inženirja, identifikacijska številka, osebni žig)

Elaborat: Geodetski načrt



Podjetje za geodetske storitve d.o.o.
Ljubljanska 76, 1230 Domžale
Tel. 722 54 20; 040-855-992 , e-pošta: konfin@siol.net

Parcelacije, geodetski načrti, ureditev meje, dejanska raba zemljišč, zakoličbe, tehnična geodezija, izvedeništvo, svetovanje

KAZALO VSEBINE ELABORATA

1	Naslovna stran
2	Kazalo vsebine elaborata
3	Certifikat geodetskega načrta
4	Geodetski načrt
5	Zavarovalna polica



Podjetje za geodetske storitve d.o.o.
Ljubljanska 76, 1230 Domžale
Tel. 722 54 20; 040-855-992, e-pošta: konfin@siol.net

Parcelacije, geodetski načrti, ureditev meje, dejanska raba zemljišč, zakoličbe, tehnična geodezija, izvedeništvo, svetovanje

CERTIFIKAT GEODETSKEGA NAČRTA

1. Naročnik geodetskega načrta: **RRD, REGIJSKA RAZVOJNA DRUŽBA d.o.o.**,
Ljubljanska c. 76, 1230 Domžale

2. Pooblaščen inženir: **UČAKAR KLEMEN DIPL.INŽ.GEOD.; ŠT. GEO.: 0502**

POTRJUJEM,

da je geodetski načrt 132/2023 za parcele 2708/5, 2708/21, 2708/22, 2708/23, 708/24, 2708/25, 2708/26, 2708/27, 2708/28, 2708/36, 2708/39 v K.O. 2002-VRHNIKA

izdelan skladno s predpisi in z namenom uporabe, opredeljenim v točki 3. tega certifikata.

3. Namen uporabe geodetskega načrta: *(ustrezno označi)*

- za pripravo projektne dokumentacije za graditev objekta
- za pripravo lokacijskega načrta
- geodetski načrt novega stanja zemljišča
- drug namen _____

4. Podatki o vsebini geodetskega načrta:


Podatki	Vir podatkov	Institucija	Datum	Natančnost
<i>(navedba posameznega podatka, skupine podatkov ali celotne vsebine)</i>	<i>(geodetska izmera oziroma ime zbirke geodetskih ali prostorskih podatkov, iz katere so podatki prevzeti)</i>	<i>(naziv geodetskega podjetja, ki je izvedlo geodetsko izmero oziroma naziv upravljalca zbirke geodetskih ali prostorskih podatkov, iz katere so podatki prevzeti)</i>	<i>(datum geodetske izmere oziroma izdaje podatkov iz zbirke geodetskih ali prostorskih podatkov)</i>	<i>(opis natančnosti podatka, skupine podatkov ali celotne vsebine)</i>
geodetski načrt	terenska izmera-D96/TM	KONFIN d.o.o.	05.09.2023	12 cm
nadmorska višina terena	absolutna	KONFIN d.o.o.	05.09.2023	12 cm
vrisana meja – med parcele 2708/5,2708/21,2708/22,2708/23,2708/24,2708/25,2708/26,2708/27,2708/28,2708/36,2708/39 in sosednjimi	Del ZKN Del UREJENA	IS KATASTER	05.09.2023	2,0 m 25 cm
komunalni vodi	pokazano s strani lastnika	-	05.09.2023	INFORMATIVNO

Domžale, 05.09.2023


(kraj, datum)


KONFIN
podjetje za geodetske
storitve, d.o.o., Domžale

(žig geodetskega podjetja, podpis odgovorne osebe)

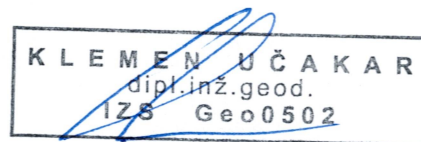
KLEMEN UČAKAR
dipl.inž.geod.
IZS Geo0502

(osebni žig in podpis pooblaščenega inženirja)

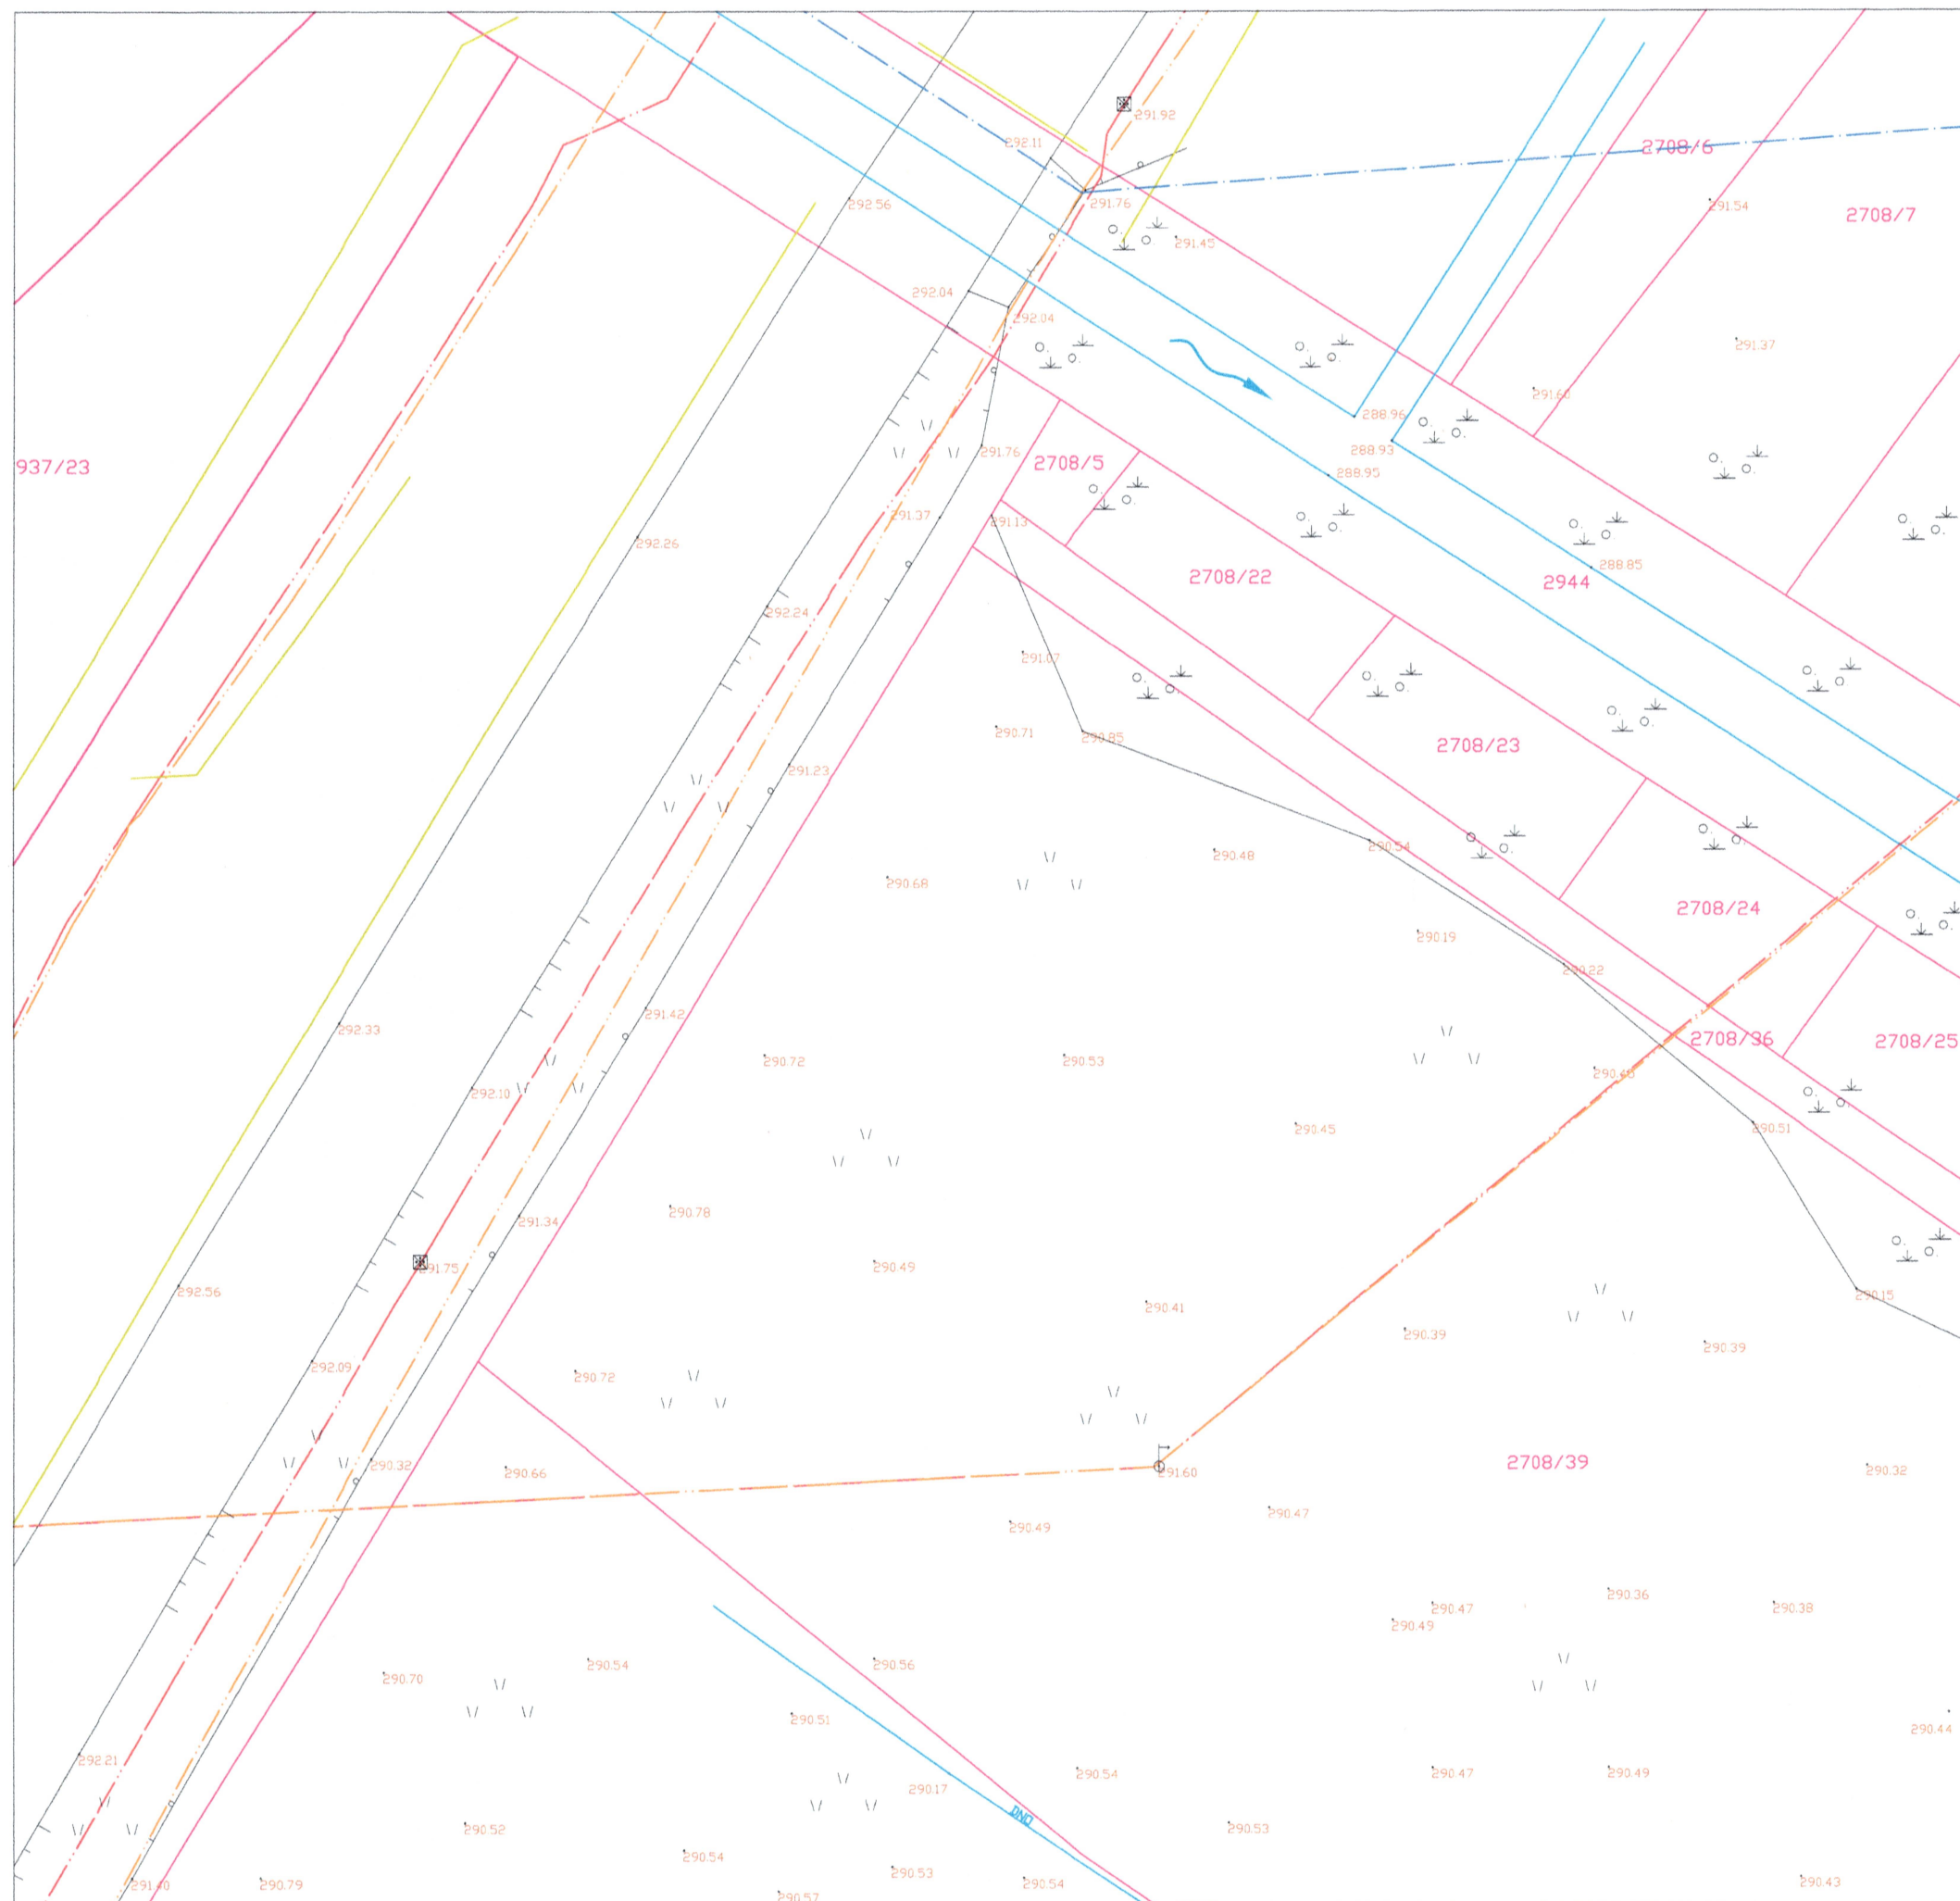

GEODETSKI NAČRT – 1

M = 1:500

KAT. OBČINA: 2002 – VRHNIKA

PARC. ŠTEVILKA: 2708/5, 2708/21, 2708/22, 2708/23, 2708/24, 2708/25, 2708/26, 2708/27, 2708/28, 2708/36, 2708/39

NAROČNIK: RD, REGIJSKA RAZVOJNA DRUŽBA d.o.o.
Ljubljanska c. 76, Domžale, 1230 Domžale

ŠTEVILKA NAČRTA: 132/2023

meja vrste rabe	—	•	mejno znamenje
meja parcele	—		
dokončna meja parcele	—		

kanalizacijski jašek	stanovanjska st.	ograja (betonska)
požiralnik	gospodarsko p.	ograja (žična, lesena...)
peskolov	poslovna st.	oporni in podporni zid
izliv	garaža, baraka	škarpa (začetek, konec)
vodovodni jašek	kozolec	živa meja
nadzemni hidrant	nadstrešek	
podzemni hidrant	greznica	
zasun, zapiralec	posamezno drevo	zelenica
zapiralec plin	opozorilna tabla	njiva, vrt
električni jašek	električni drog	mešani gozd
električna omara	telefonski drog	grmovje
luč	versko znamenje	
jašek javna razs.	spomenik	
telefonski jašek		
jašek kom. vodov		

—	vodovod
—	kanalizacija (fekalna)
—	kanalizacija (meteorna)
—	elektrika nizka napetost
—	elektrika nizka napetost zračni vodi
—	elektrika visoka napetost
—	elektrika visoka napetost zračni vodi
—	elektrika javna razsvetljava
—	elektrika javna razsvetljava zračni vodi
—	telefon
—	telefon zračni vodi
—	plinovod
—	kabelska televizija



PODJETJE ZA GEODETSKE STORITVE D.O.O.

Ljubljanska 76, 1230 Domžale
Tel. 722 54 20, Fax: 722 54 25
Email: Konfin@siol.net


POOBlašČENI INŽENIR

KLEMEN UČAKAR
dipl. inž. geod.
IZS Geo0502

IZMERIL:

UČAKAR KLEMEN
05.09.2023



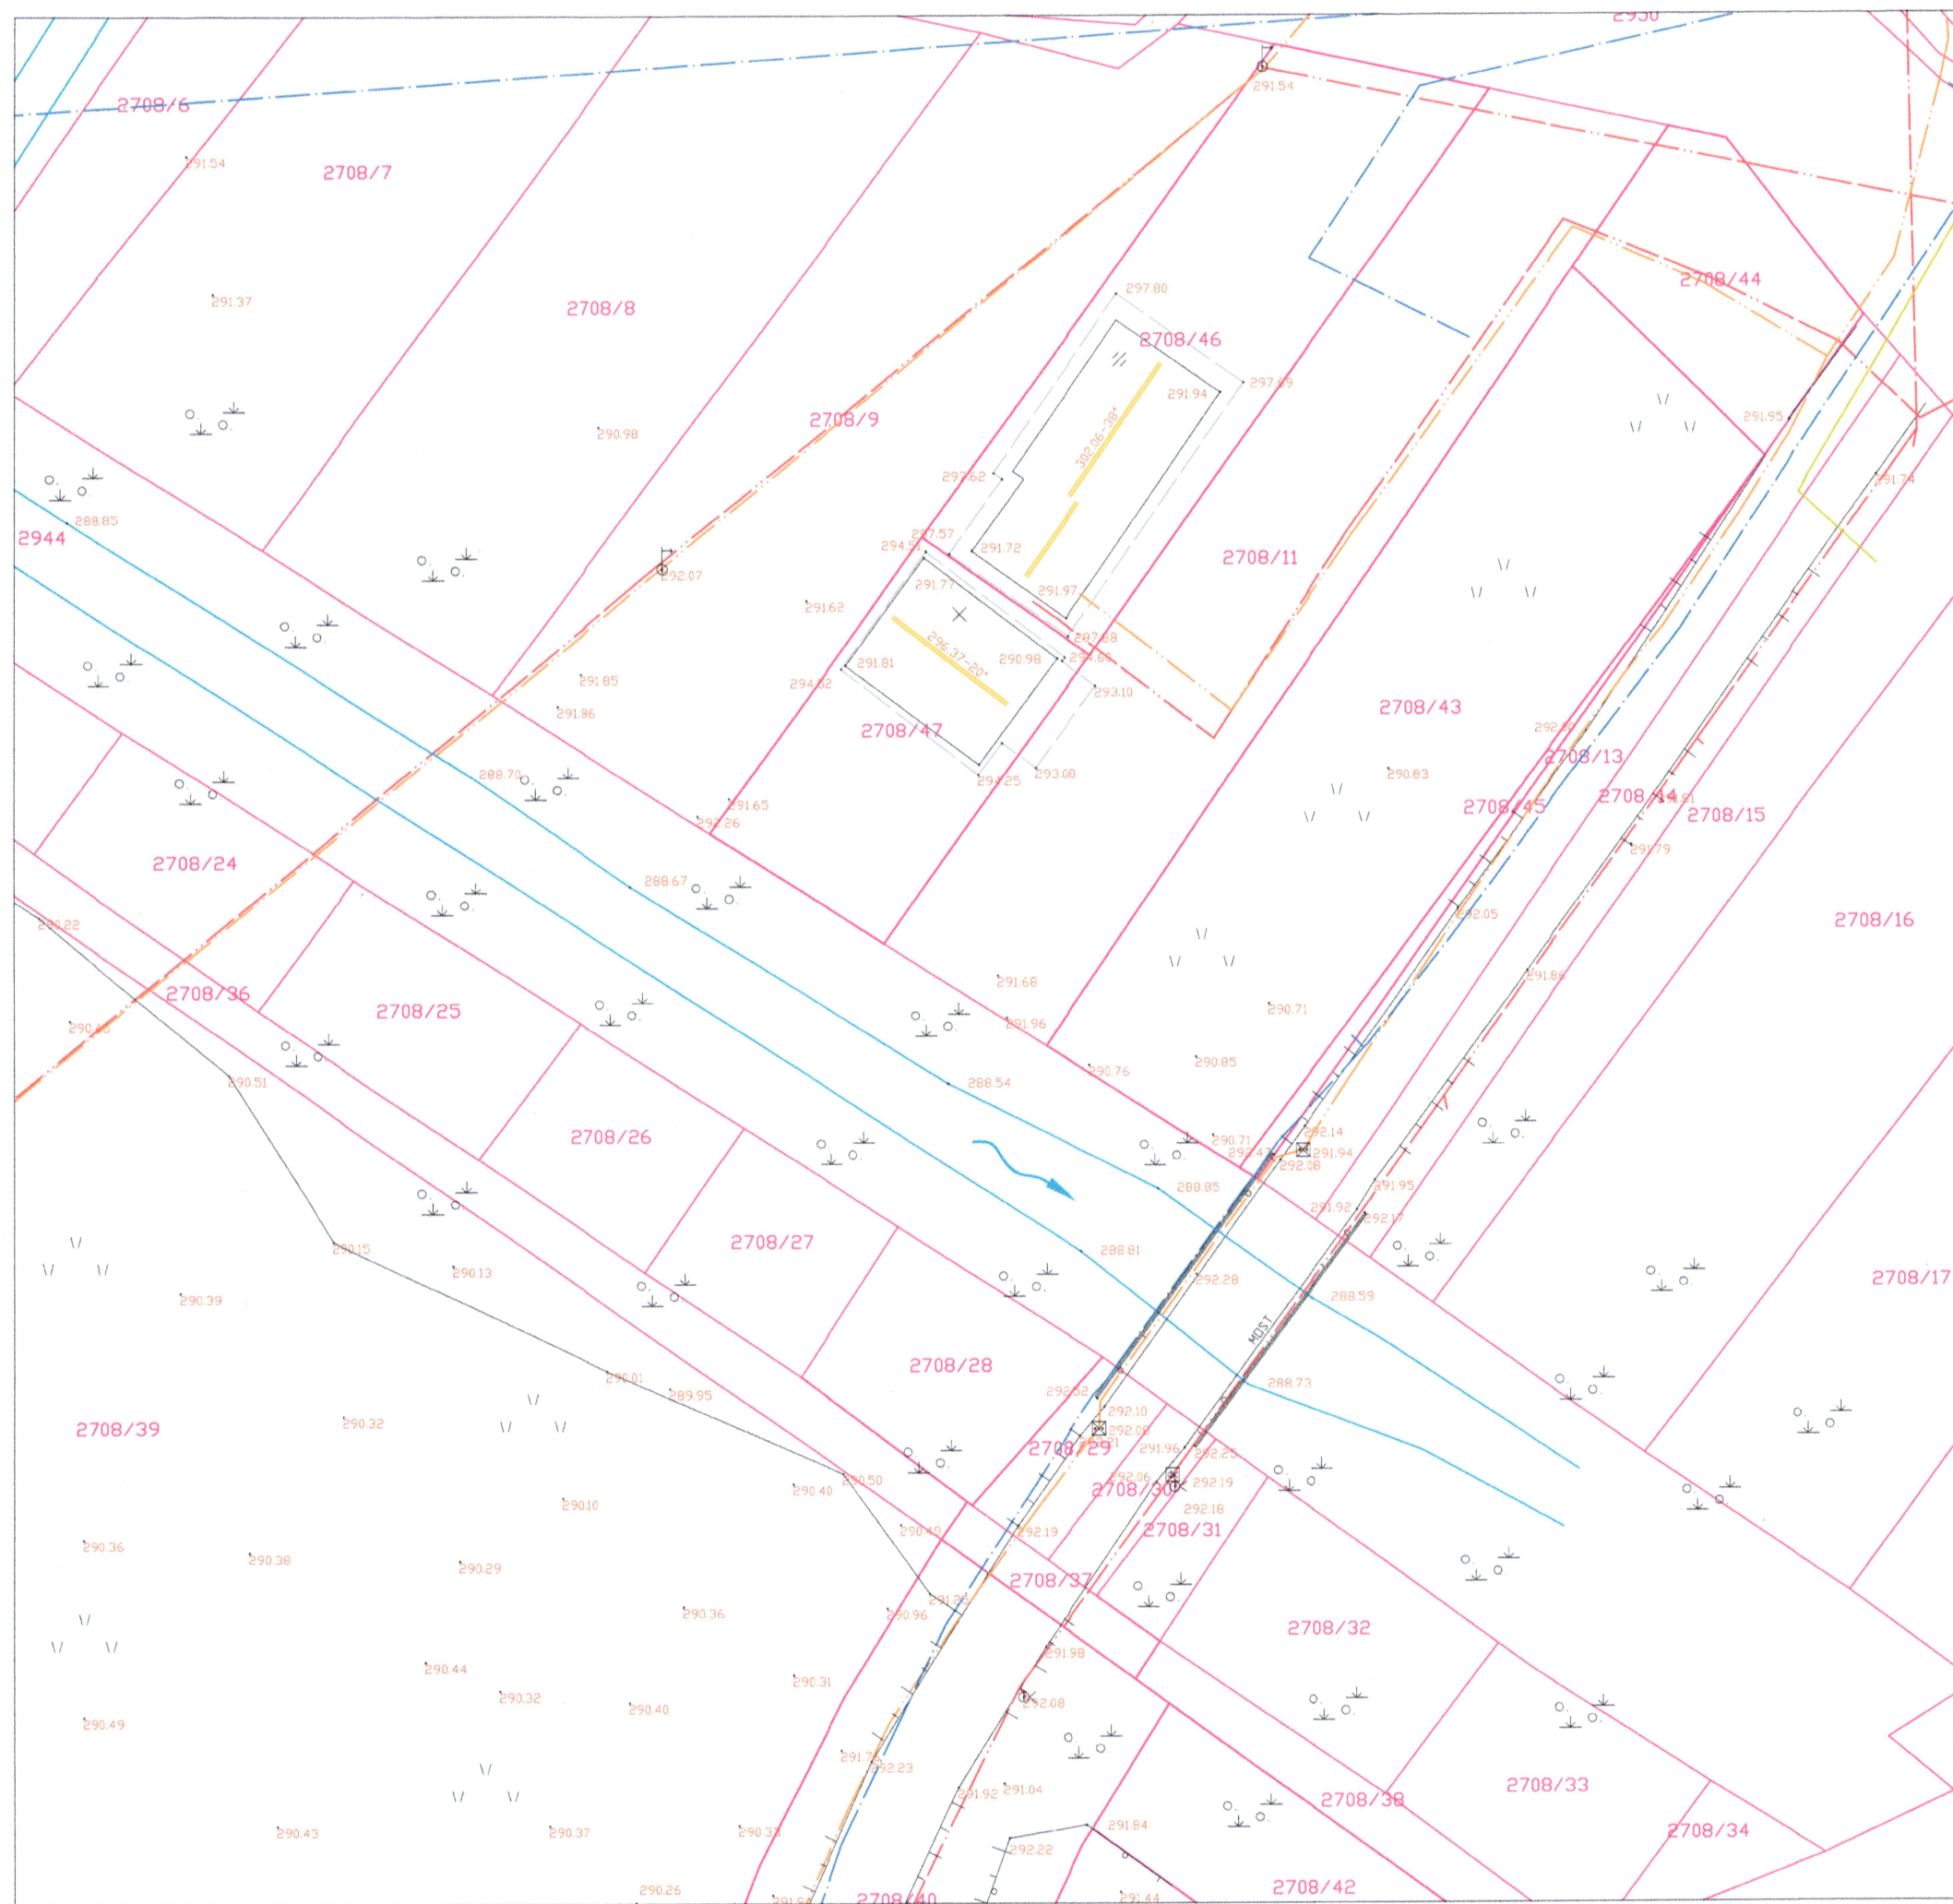

GEODETSKI NAČRT -2

M= 1:500

KAT. OBČINA: 2002-VRHNIKA

PARC. ŠTEVILKA: 2708/5,2708/21,2708/22,2708/23,
2708/24,2708/25,2708/26,2708/27,2708/28,2708/36,2708/39

NAROČNIK: RD, REGIJSKA RAZVOJNA DRUŽBA d.o.o.
Ljubljanska c. 76, Domžale, 1230 Domžale

ŠTEVILKA NAČRTA: 132/2023

meja vrste rabe		mejno znamenje
meja parcele		
dokončna meja parcele		

kanalizacijski jašek	stanovanjska st.	ograja (betonska)
požiralnik	gospodarsko p.	ograja (žična, lesena...)
peskolov	poslovna st.	oporni in podporni zid
izliv	garaža, baraka	škarpa (začetek, konec)
vodovodni jašek	kozolec	živa meja
nadzemni hidrant	nadstrešek	
podzemni hidrant	greznica	
zasun, zapiralo	posamezno drevo	zelenica
zapiralo plin	opozorilna tabla	njiva, vrt
električni jašek	električni drog	mešani gozd
električna omara	telefonski drog	
luč	versko znamenje	grmovje
jašek javna razs.	spomenik	
telefonski jašek		
jašek kom. vodov		

	vodovod
	kanalizacija (fekalna)
	kanalizacija (meteorna)
	elektrika nizka napetost
	elektrika nizka napetost zračni vodi
	elektrika visoka napetost
	elektrika visoka napetost zračni vodi
	elektrika javna razsvetljava
	elektrika javna razsvetljava zračni vodi
	telefon
	telefon zračni vodi
	plinovod
	kabelska televizija



PODJETJE ZA GEODETSKE STORITVE D.O.O.

Ljubljanska 76, 1230 Domžale

Tel. 722 54 20, Fax: 722 54 25

Email: Konfin@siol.net

POOBLAŠČENI INŽENIR

KLEMEN UČAKAR

dipl.inž.geod.


IZS-Geo0502

IZMERIL:

UČAKAR KLEMEN

05.09.2023



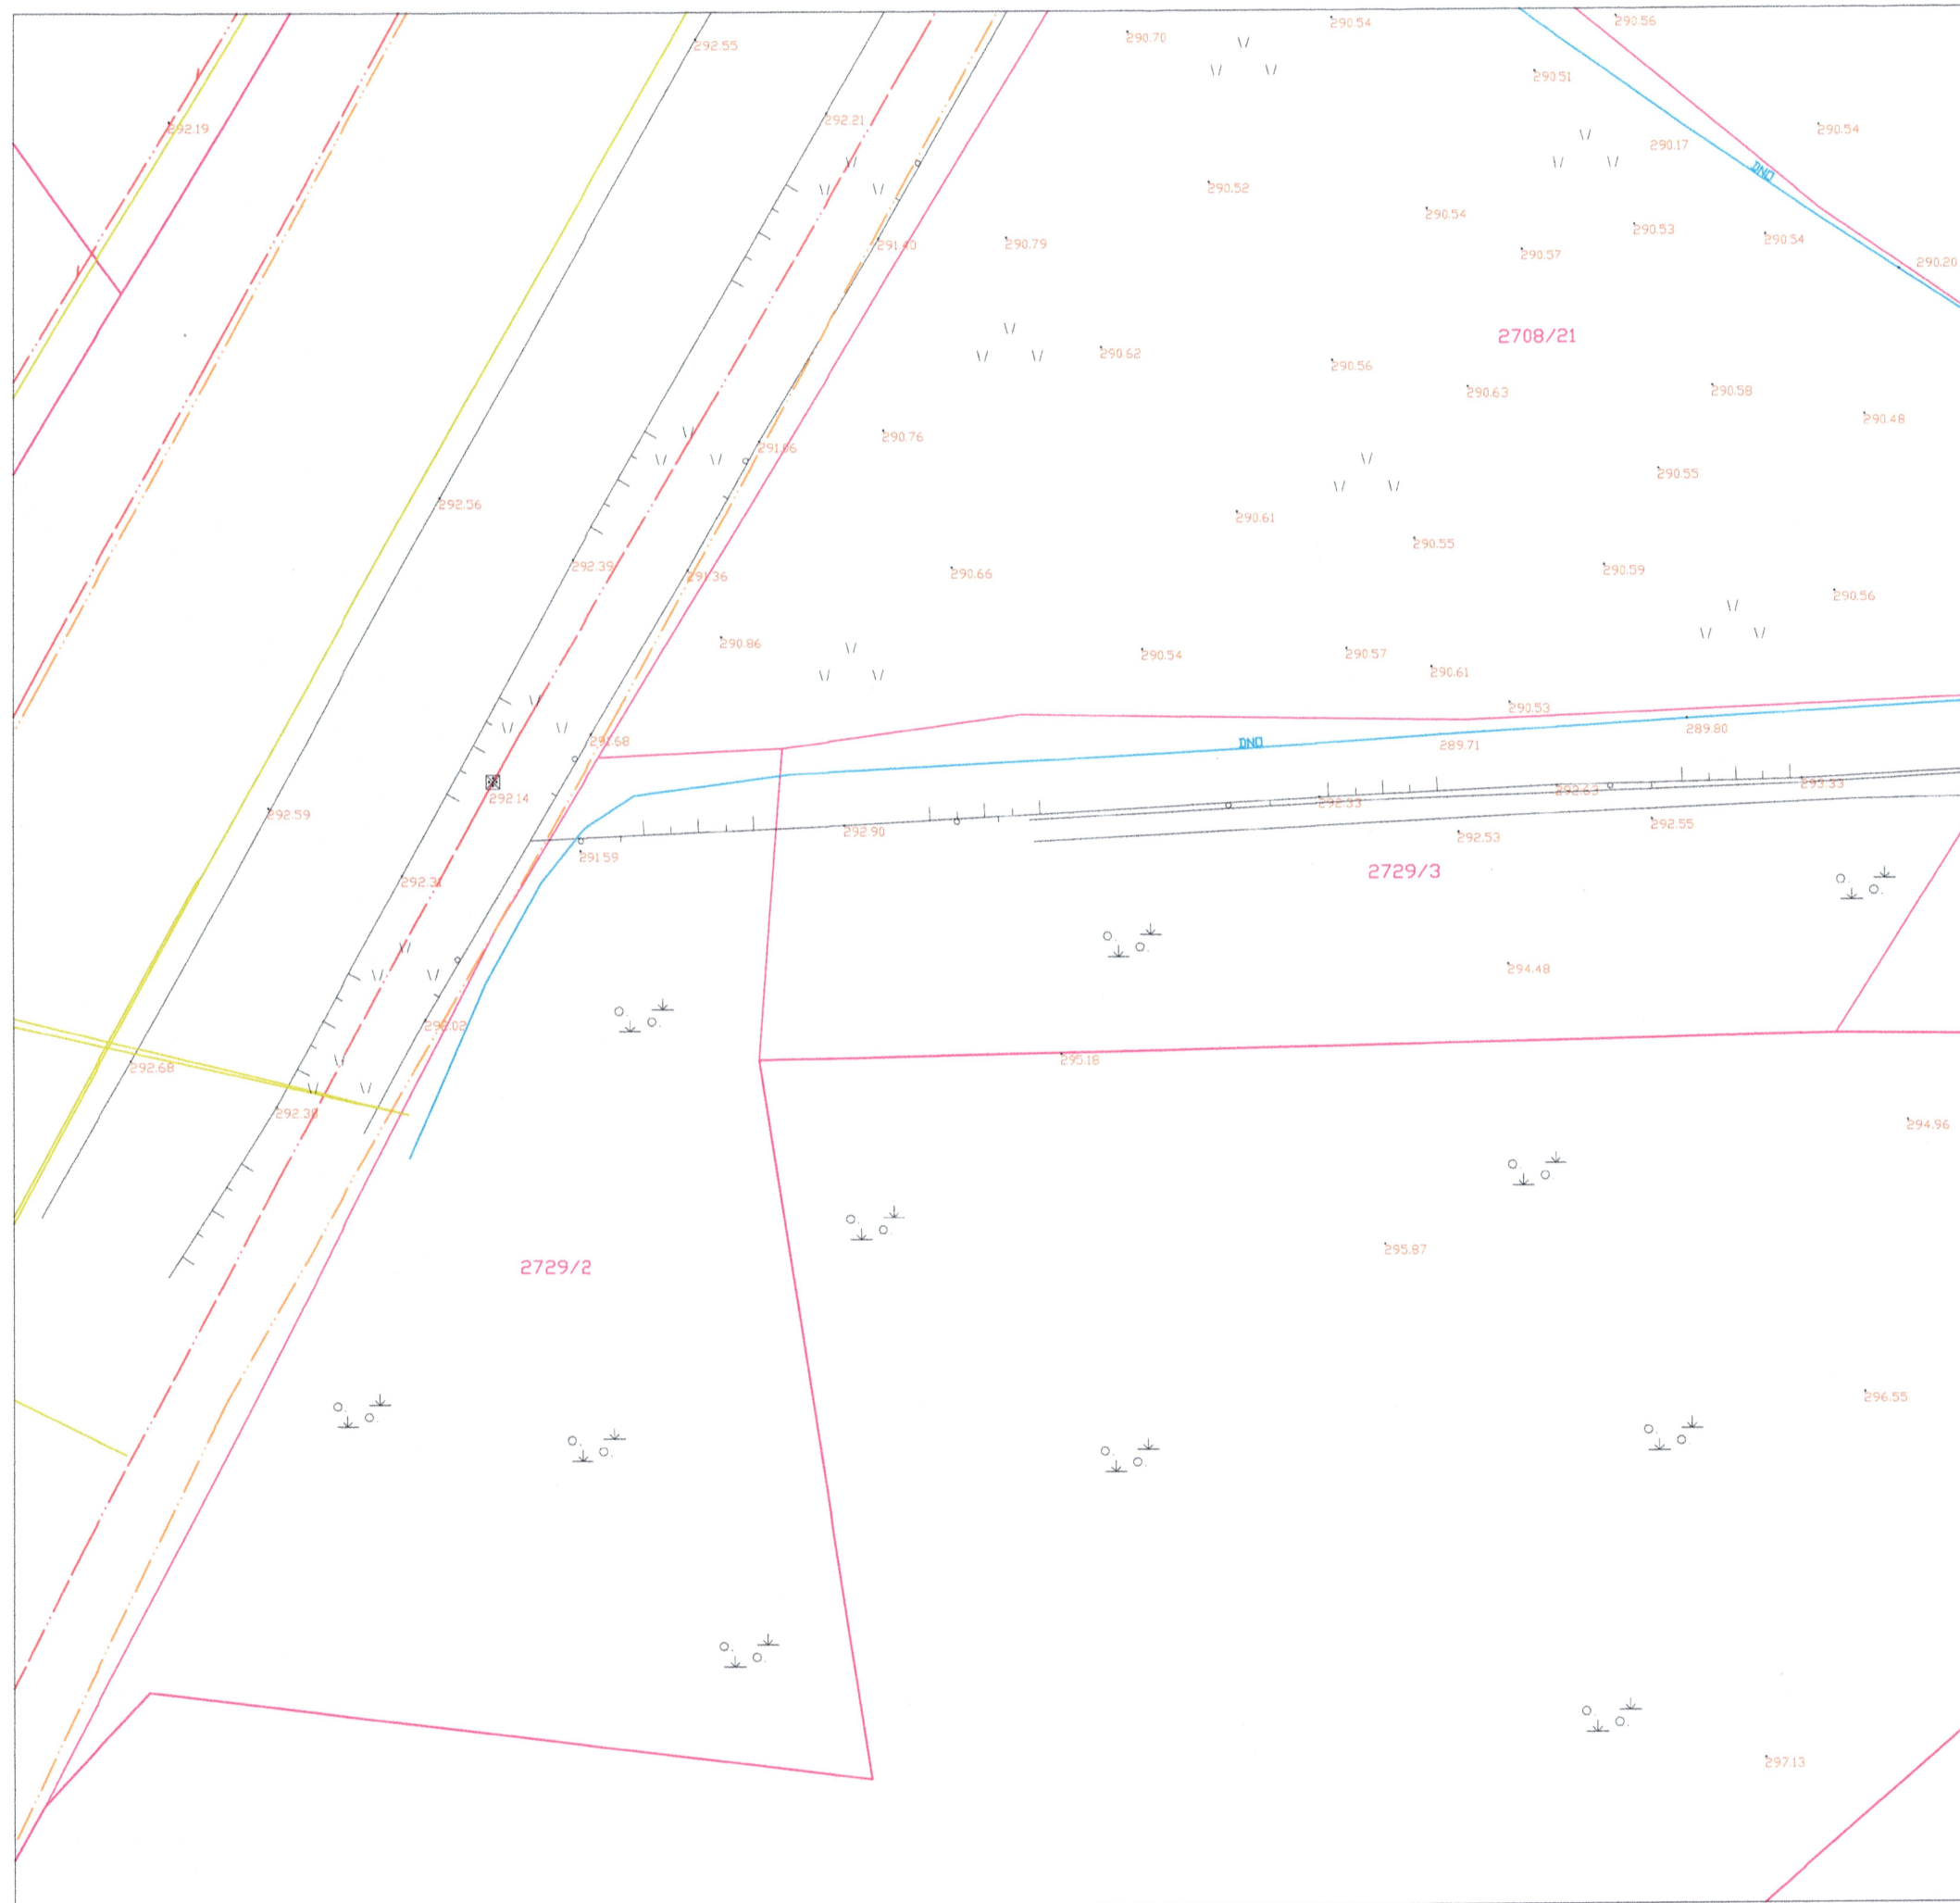

GEODETSKI NAČRT -3 M= 1:500

KAT. OBČINA: 2002-VRHNIKA

PARC. ŠTEVILKA: 2708/5, 2708/21, 2708/22, 2708/23,
2708/24, 2708/25, 2708/26, 2708/27, 2708/28, 2708/36, 2708/39

NAROČNIK: RD, REGIJSKA RAZVOJNA DRUŽBA d.o.o.
Ljubljanska c. 76, Domžale, 1230 Domžale

ŠTEVILKA NAČRTA: 132/2023

meja vrste rabe	_____	o	mejno znamenje
meja parcele	=====		
dokončna meja parcele	=====		
kanalizacijski jašek	stanovanjska st.	ograja (betonska)	
požiralnik	gospodarsko p.	ograja (žična, lesena...)	
peskolov	poslovna st.	oporni in podporni zid	
izliv	garaža, baraka	škarpa (začetek, konec)	
vodovodni jašek	kozolec	živa meja	
nadzemni hidrant	nadstrešek	zelenica	
podzemni hidrant	greznica	njiva, vrt	
zasun, zapiralo	posamezno drevo	mešani gozd	
zapiralo plin	opozorilna tabla	grmovje	
električni jašek	električni drog		
električna omarica	telefonski drog		
luč	versko znamenje		
jašek javna razs.	spomenik		
telefonski jašek			
jašek kom. vodov			

—	vodovod
—	kanalizacija (fekalna)
—	kanalizacija (meteorna)
—	elektrika nizka napetost
—	elektrika nizka napetost zračni vodi
—	elektrika visoka napetost
—	elektrika visoka napetost zračni vodi
—	elektrika javna razsvetljava
—	elektrika javna razsvetljava zračni vodi
—	telefon
—	telefon zračni vodi
—	plinovod
—	kabelska televizija



PODJETJE ZA GEODETSKE STORITVE D.O.O.

Ljubljanska 76, 1230 Domžale
Tel. 722 54 20, Fax: 722 54 25
Email: Konfin@siol.net


POOBlašČENI INŽENIR

KLEMEN UČAKAR
dipl.inž.geod.
125 Geo0502

IZMERIL:

UČAKAR KLEMEN
05.09.2023

KONFIN
podjetje za geodetske
storitve, d.o.o., Domžale

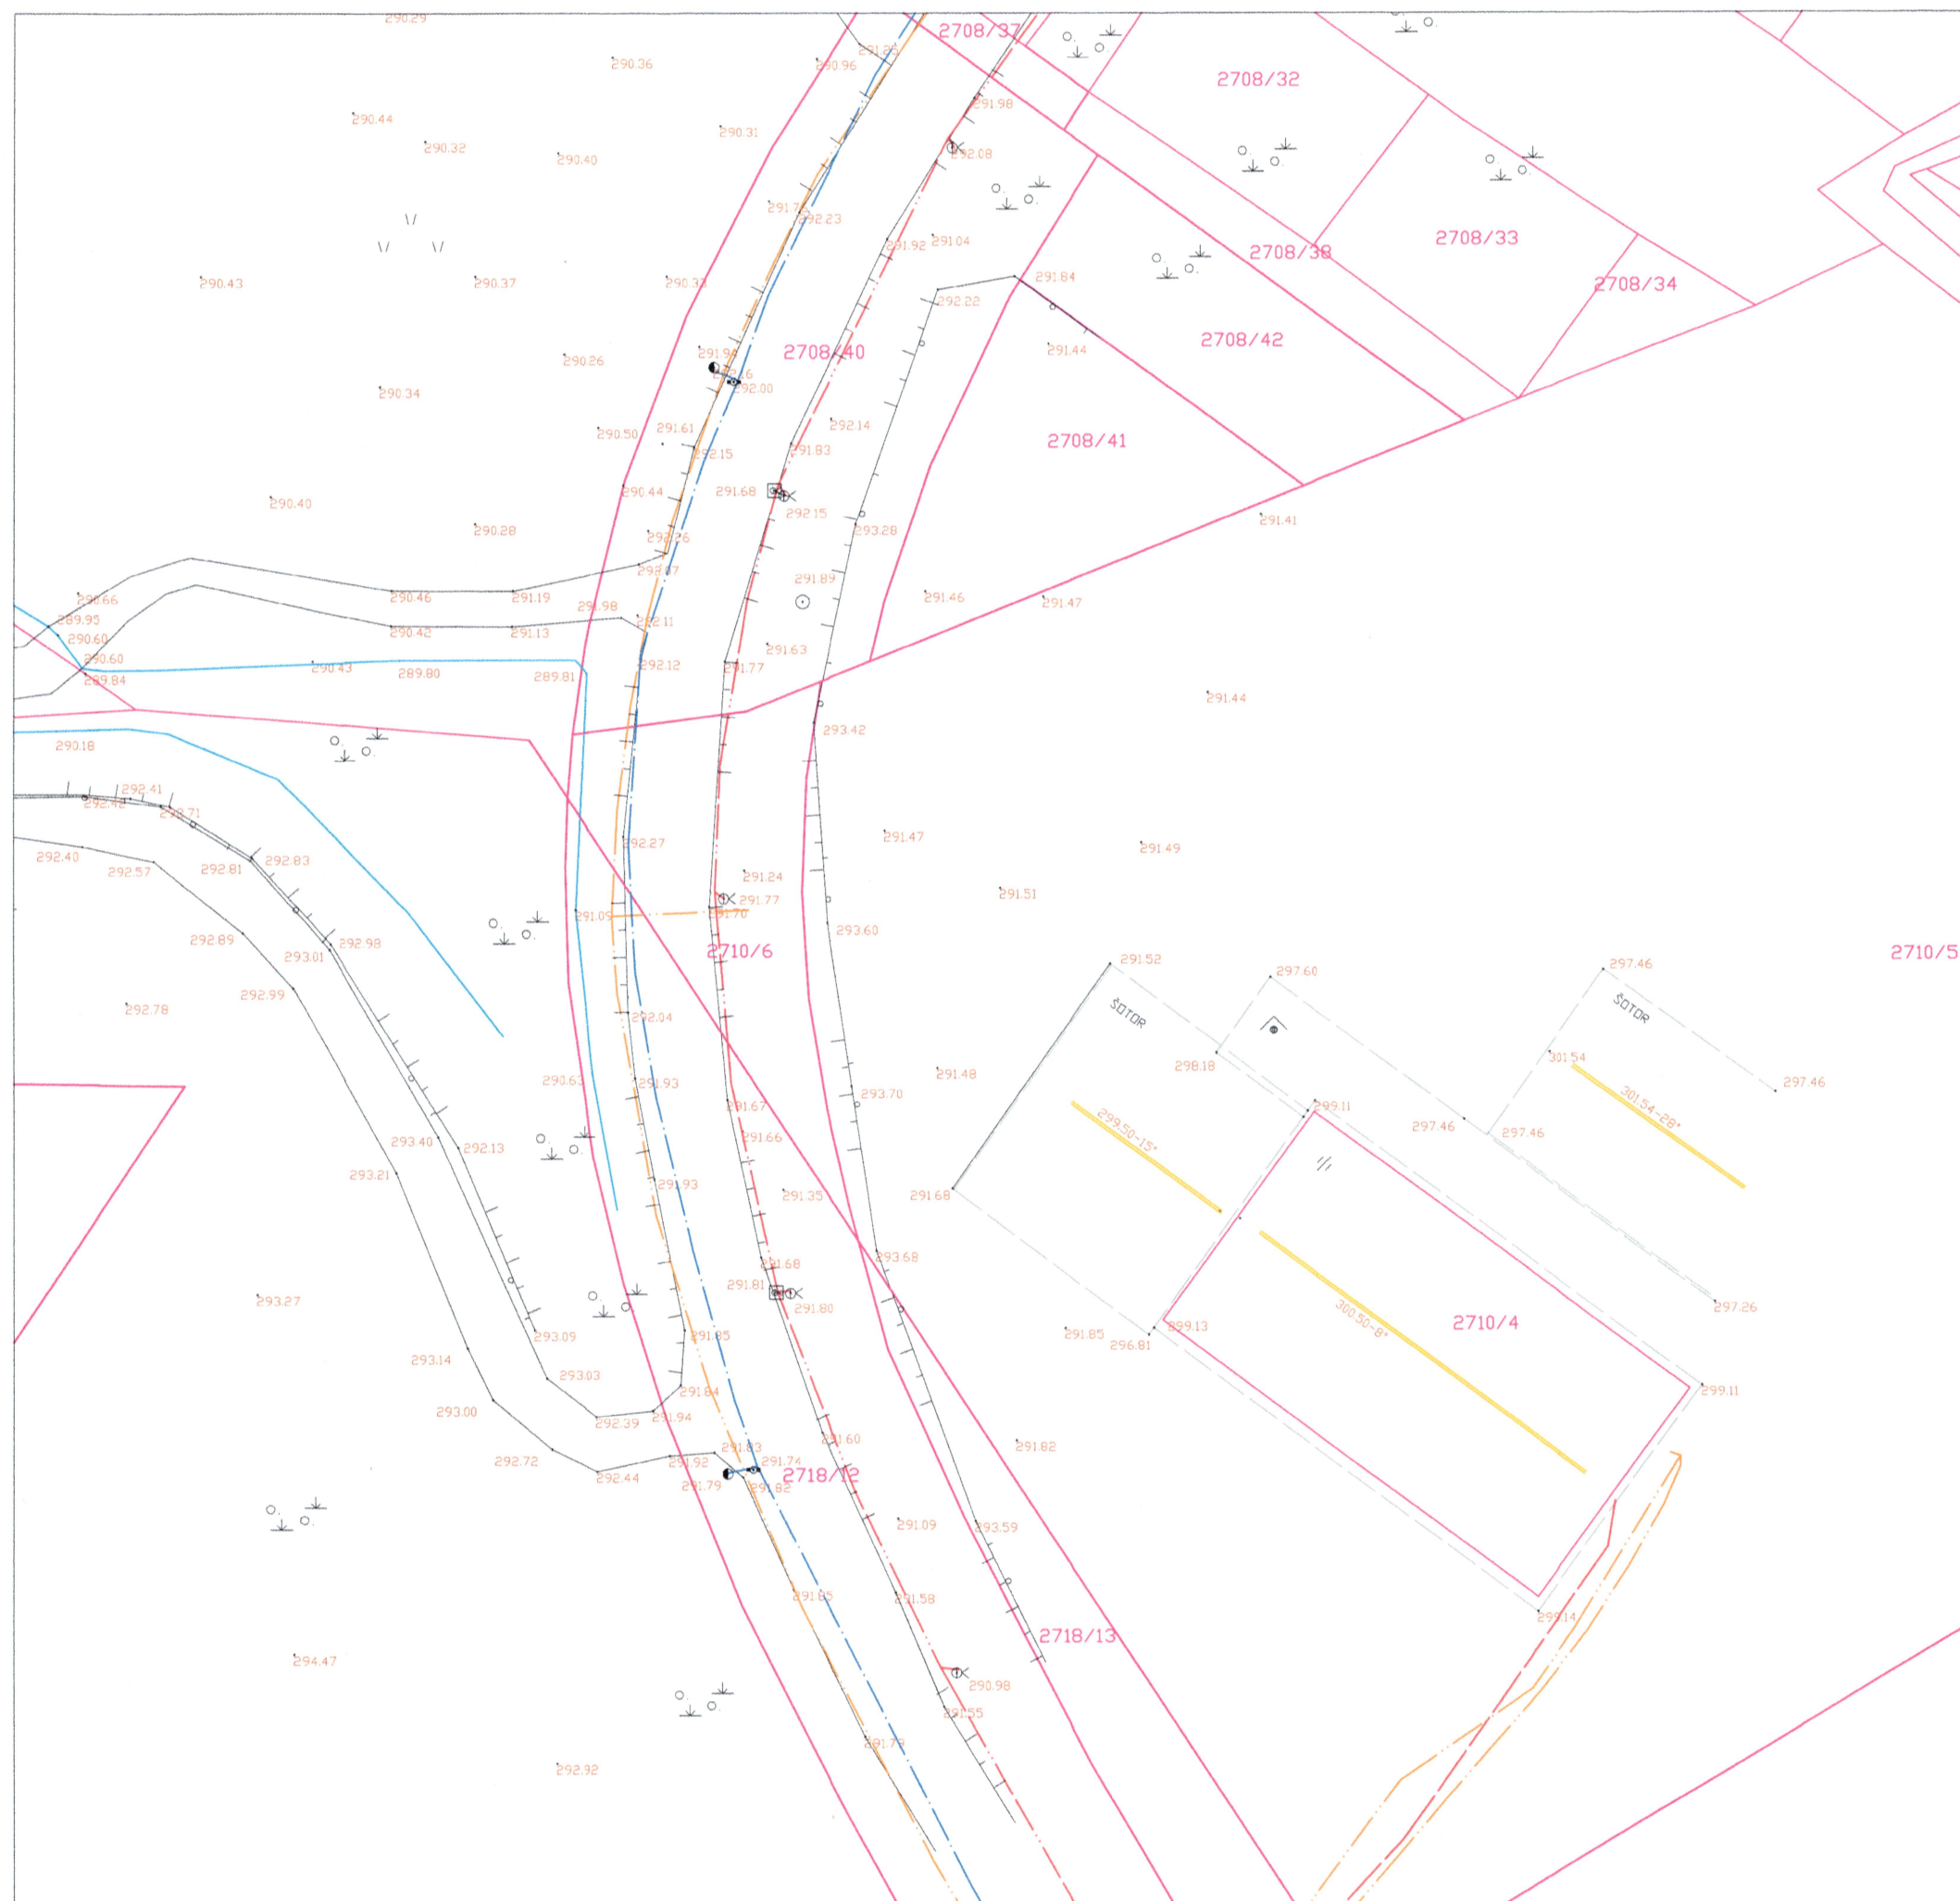

GEODETSKI NAČRT - 4

M = 1:500

KAT. OBČINA: 2002 - VRHNIKA
PARC. ŠTEVILKA: 2708/5, 2708/21, 2708/22, 2708/23, 2708/24, 2708/25, 2708/26, 2708/27, 2708/28, 2708/36, 2708/39
NAROČNIK: RD, REGIJSKA RAZVOJNA DRUŽBA d.o.o. Ljubljanska c. 76, Domžale, 1230 Domžale
ŠTEVILKA NAČRTA: 132/2023

meja vrste rabe		mejno znamenje
meja parcele		
dokončna meja parcele		
kanalizacijski jašek		stanovanjska st.
požiralnik		gospodarsko p.
peskolov		poslovna st.
izliv		garaža, baraka
vodovodni jašek		kazalec
nadzemni hidrant		nadstrešek
podzemni hidrant		greznica
zasun, zapiralec		posamezno drevo
zapiralec plin		opozorilna tabla
električni jašek		električni drog
električna omara		telefonski drog
luč		versko znamenje
jašek javna razs.		spomenik
telefonski jašek		
jašek kom. vodov		
		ogroja (betonska)
		ogroja (žična, lesena...)
		oporni in podporni zid
		škarpa (začetek, konec)
		živa meja
		zelenica
		nijava, vrt
		mešani gozd
		grmovje

	vodovod
	kanalizacija (fekalna)
	kanalizacija (meteorna)
	elektrika nizka napetost
	elektrika nizka napetost zračni vodi
	elektrika visoka napetost
	elektrika visoka napetost zračni vodi
	elektrika javna razsvetljava
	elektrika javna razsvetljava zračni vodi
	telefon
	telefon zračni vodi
	plinovod
	kabelska televizija

KONFIN PODJETJE ZA GEODETSKE STORITVE D.O.O.
Ljubljanska 76, 1230 Domžale
Tel. 722 54 20, Fax: 722 54 25
Email: Konfin@iol.net

POOBlašČENI INŽENIR

KLEMEN UČAKAR
dipl.inž.geod.
IZS Geo0502

IZMERIL:

UČAKAR KLEMEN
05.09.2023

KONFIN
podjetje za geodetske
storitve d.o.o., Domžale

