


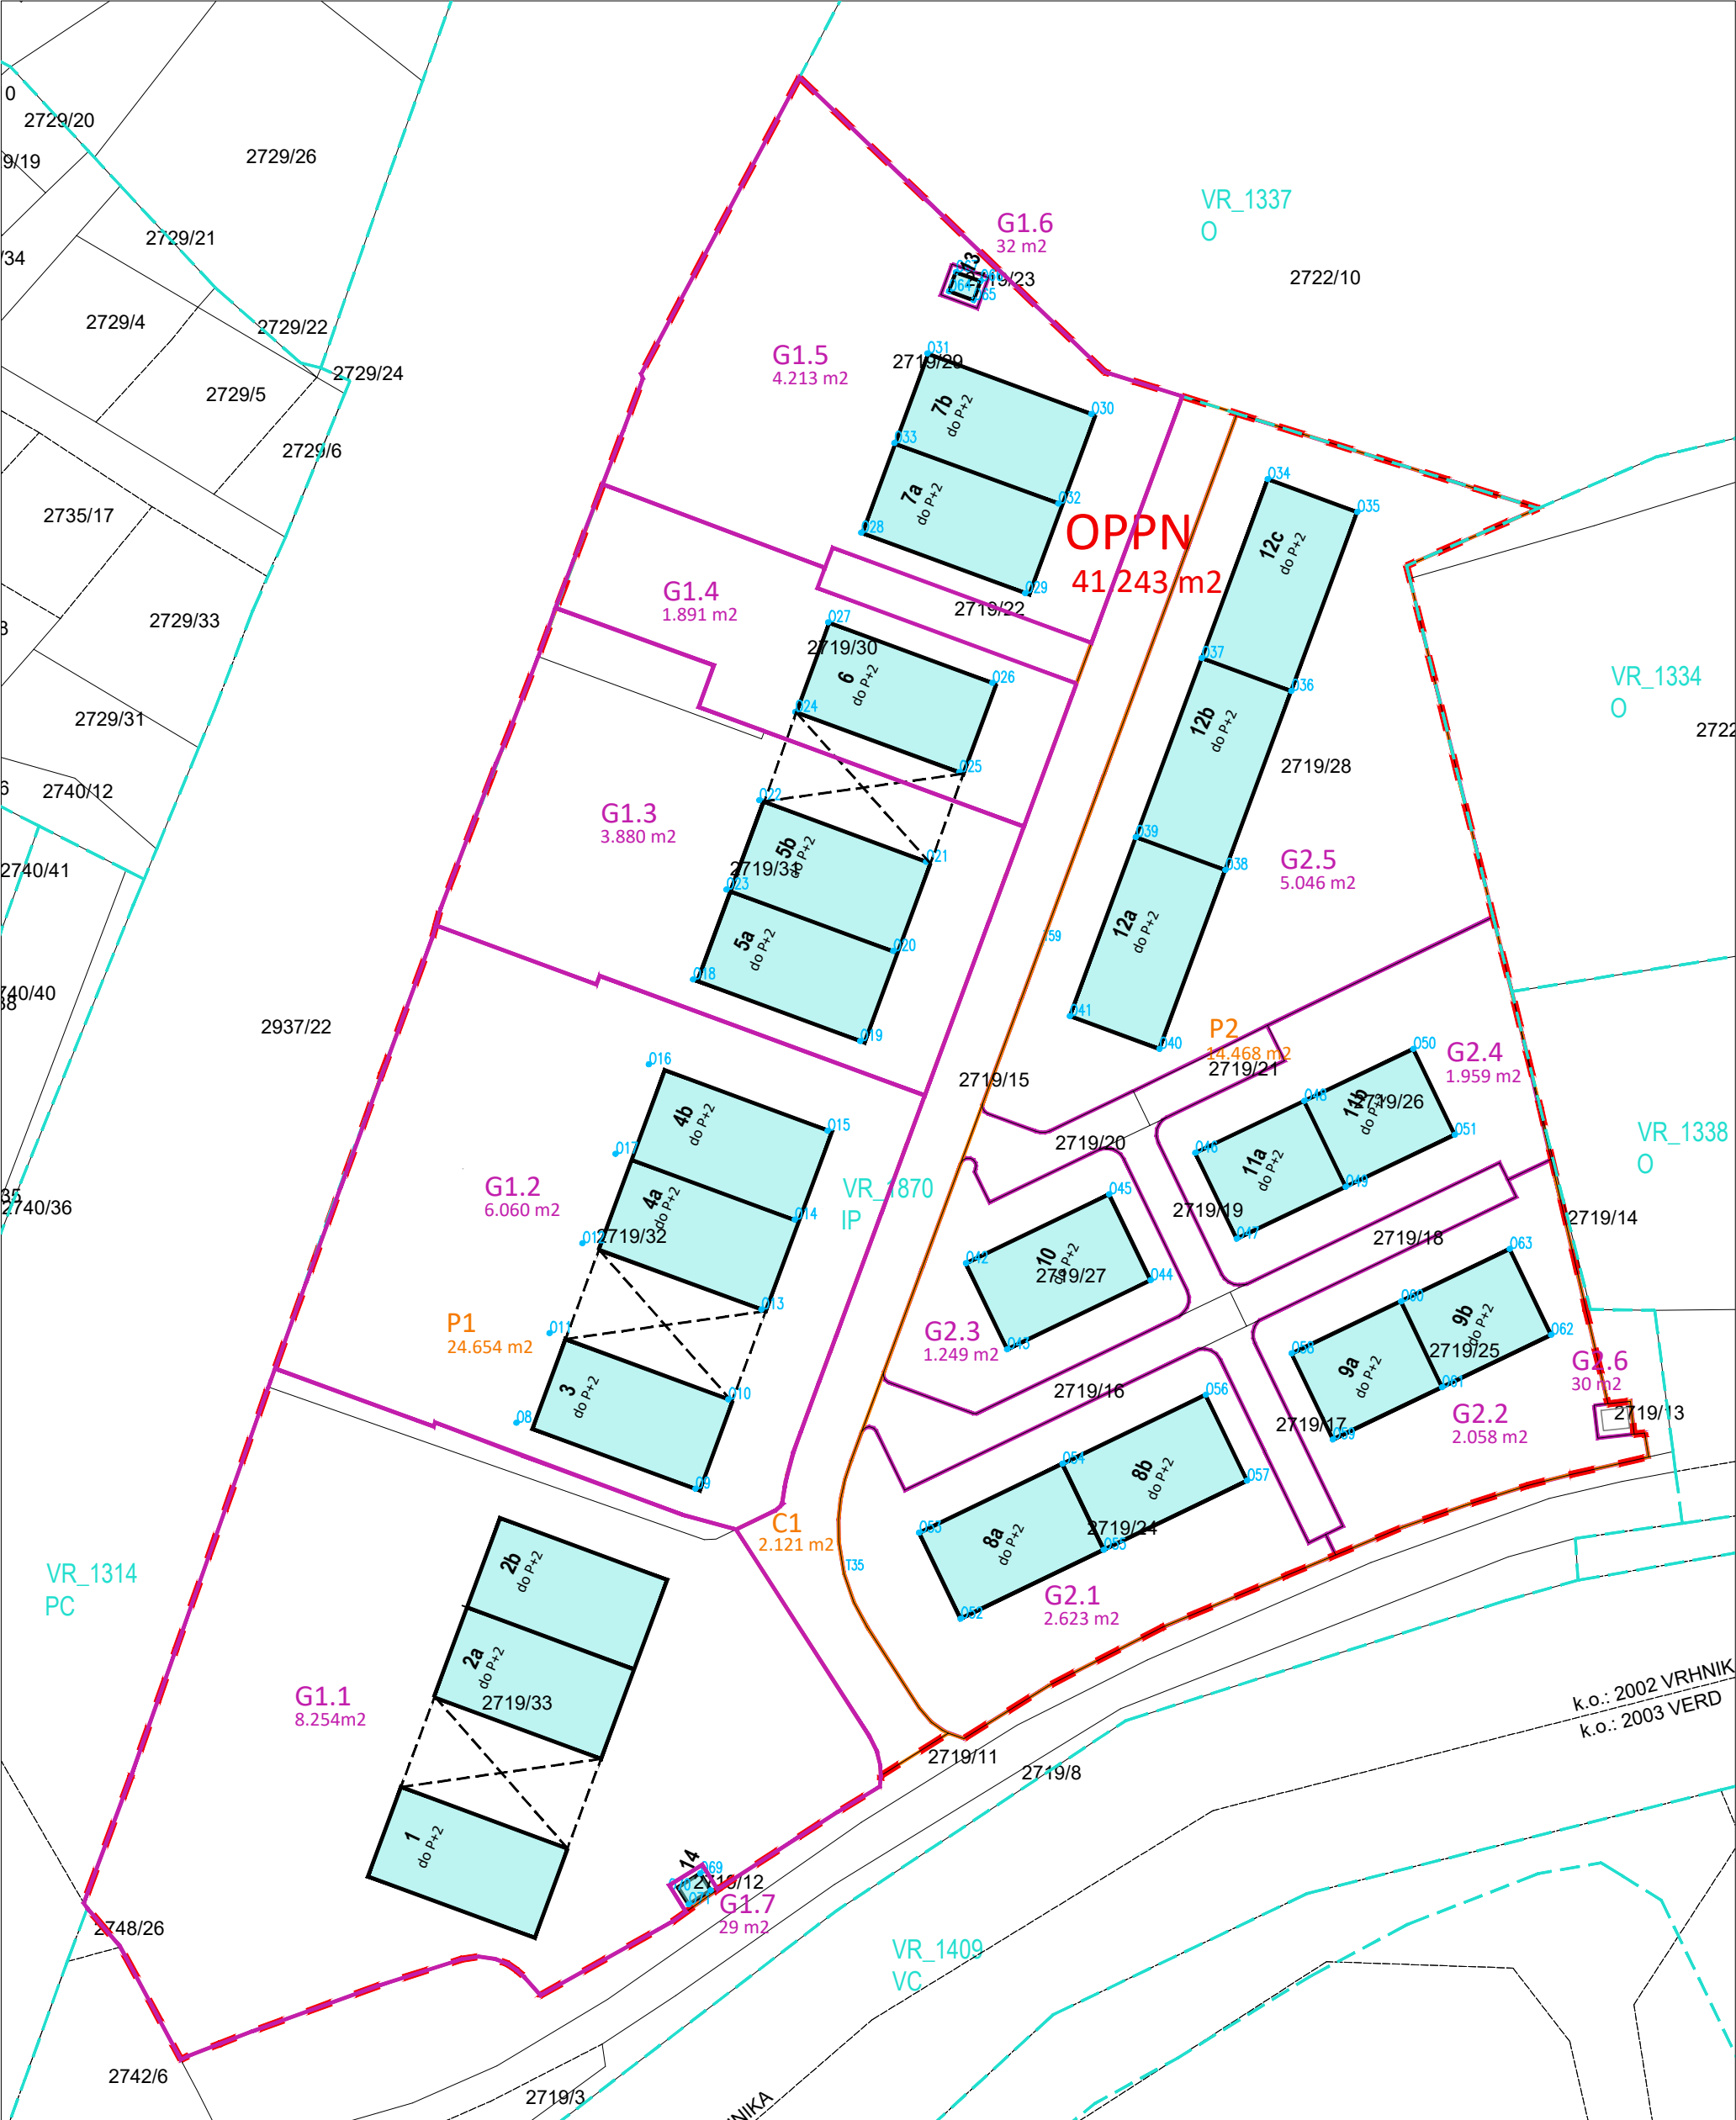

LEGENDA:

- meja OPPN
- kataster
- 2719/31
- oznaka parcelne številke
- enote urejanja prostora (EUP)
- VR_1870
- oznaka enote urejanja prostora (EUP)
- meja prostorskih enot
- P1
- oznaka prostorske enote
- meja gradbene parcele
- G1.1
- oznaka gradbene parcele
- načrtovani objekti
- T13
- točke zakoličbe obodne parcelacije

NAČRT OBODNE PARCELACIJE, PARCELACIJE ZEMLJIŠČ IN ZAKOLIČBE OBJEKTOV NA KATASTRSKEM NAČRTU

izdelovalec:		naročnik:	
		CITY STUDIO d.o.o. prostorsko načrtovanje Vurnikova ulica 2 1000 Ljubljana	
projekt		SPREMEMBE IN DOPOLNITVE OBČINSKEGA PODROBNEGA PROSTORSKEGA NAČRTA ZA INDUSTRIJSKO CONO TOJNICE 1	
ID prost. akta		6097	
faza		OSNUTEK	
načrt		NAČRT OBODNE PARCELACIJE, PARCELACIJE ZEMLJIŠČ IN ZAKOLIČBE OBJEKTOV NA KATASTRSKEM NAČRTU	
vodja projektiranja		Maria Zlobec, univ. dipl. inž. arh.	id. št. ZAPS 0167 PA PPN
pooblaščen arhitekt		Maria Zlobec, univ. dipl. inž. arh.	id. št. ZAPS 0167 PA PPN
projektant		Alja Oblak, m.i.a.	
direktorica		Maria Zlobec, univ. dipl. inž. arh.	
datum izdelave geod.		maj 2025	merilo 1:1000
datum izdelave		marec 2026	številka lista 3.3.

