


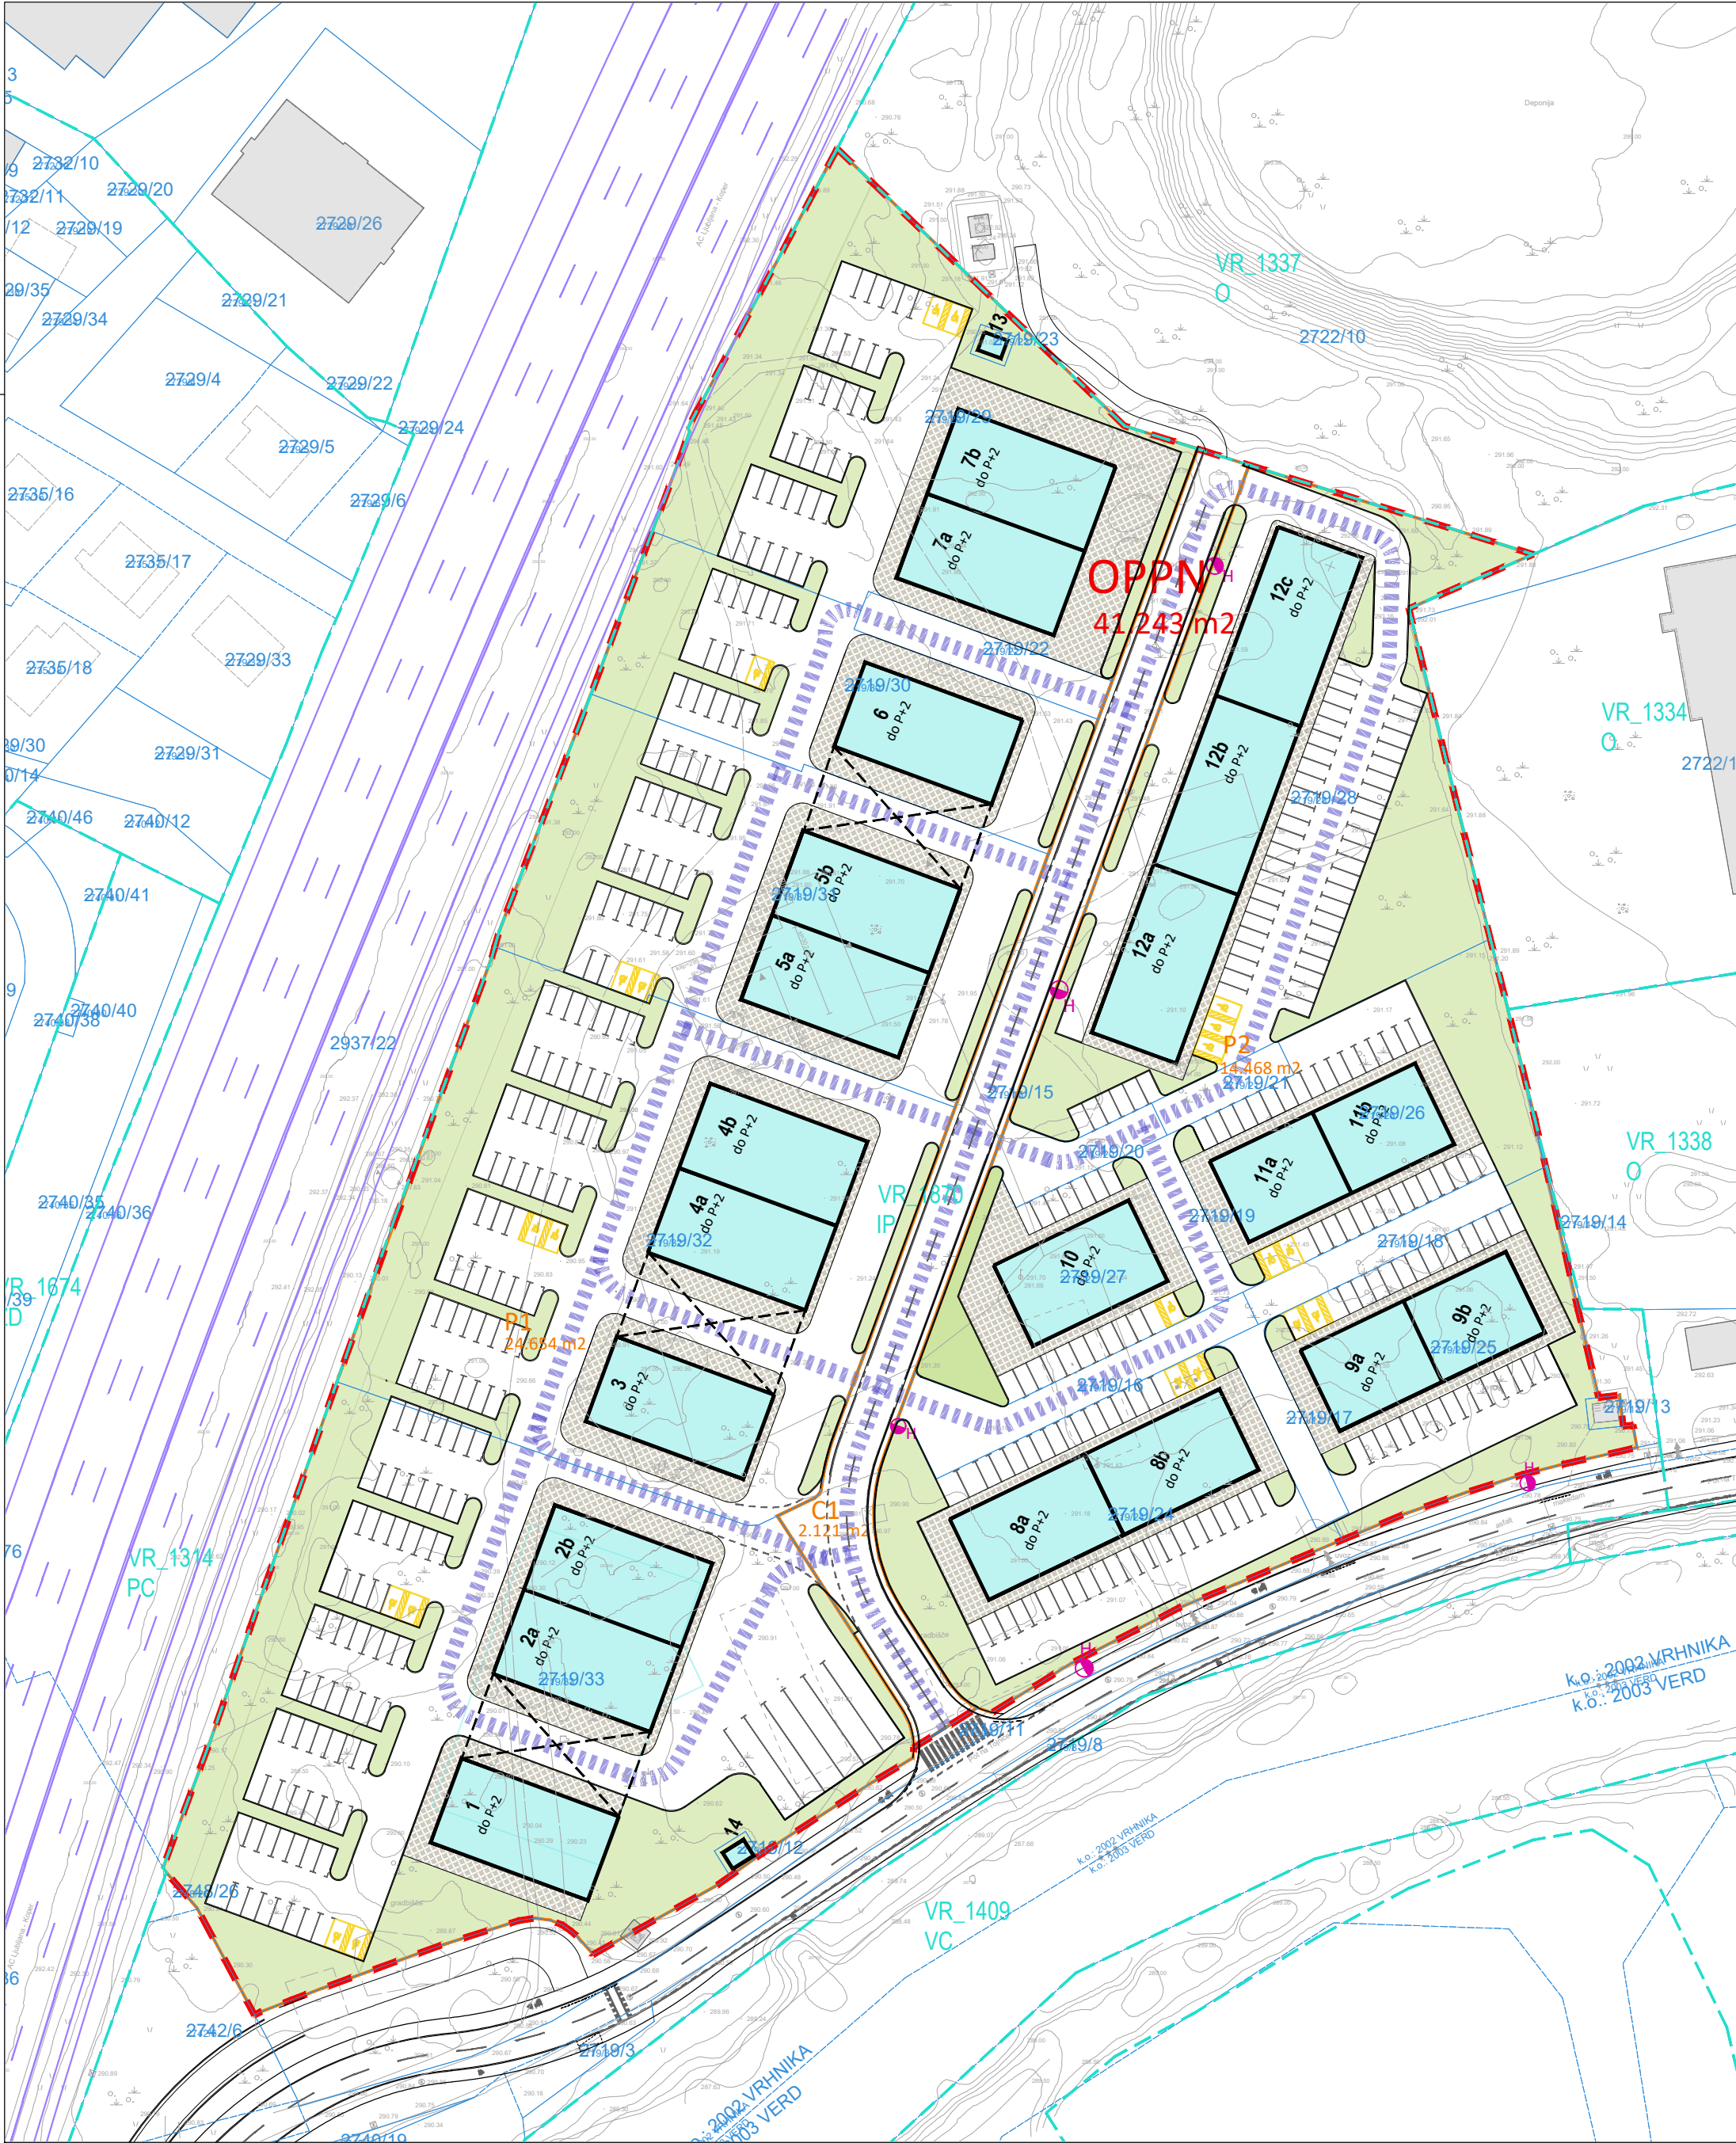

LEGENDA:

- meja območja OPPN
- enote urejanja prostora (EUP)
- VR\_1870
- VR\_1334
- VR\_1338
- VR\_1409
- kataster
- 2719/31
- topografija (geodetski posnetek)
- meja prostorskih enot
- P1
- načrtovani objekti
- obstoječi objekti
- zelene površine
- tlakovana površina
- 1
- 0.00=296.00
- višinska kota
- nov hidrant
- intervencijska pot

PROMETNO TEHNIČNA SITUACIJA IN IDEJNA VIŠINSKA REGULACIJA

izdelovalec:



CITY STUDIO d.o.o.  
prostorsko načrtovanje  
Vurnikova ulica 2  
1000 Ljubljana

naročnik:

CEEREF, nepremičninski in gradbeni  
projekti d.o.o.  
Dunajska cesta 9  
1000 Ljubljana

|                |   |
|----------------|---|
| projekt        | SPREMEMBE IN DOPOLNITVE OBČINSKEGA PODROBNEGA<br>PROSTORSKEGA NAČRTA ZA INDUSTRIJSKO CONO TOJNICE 1 |
| ID prost. akta | 6097                                                                                                |
| faza           | OSNUTEK                                                                                             |
| načrt          | PROMETNO TEHNIČNA SITUACIJA IN IDEJNA VIŠINSKA REGULCIJA                                            |

št. projekta CS 1611-25

|                     |                                     |
|---------------------|-------------------------------------|
| vodja projektiranja | Maria Zlobec, univ. dipl. inž. arh. |
| pooblaščen arhitekt | Maria Zlobec, univ. dipl. inž. arh. |
| projektant          | Alja Oblak, m.i.a.                  |

id. št. ZAPS 0167 PA PPN  
id. št. ZAPS 0167 PA PPN

|             |                                     |
|-------------|-------------------------------------|
| direktorica | Maria Zlobec, univ. dipl. inž. arh. |
|-------------|-------------------------------------|

|                      |            |
|----------------------|------------|
| datum izdelave geod. | maj 2025   |
| datum izdelave       | marec 2026 |

merilo 1:1000  
števila lista 4.5.