



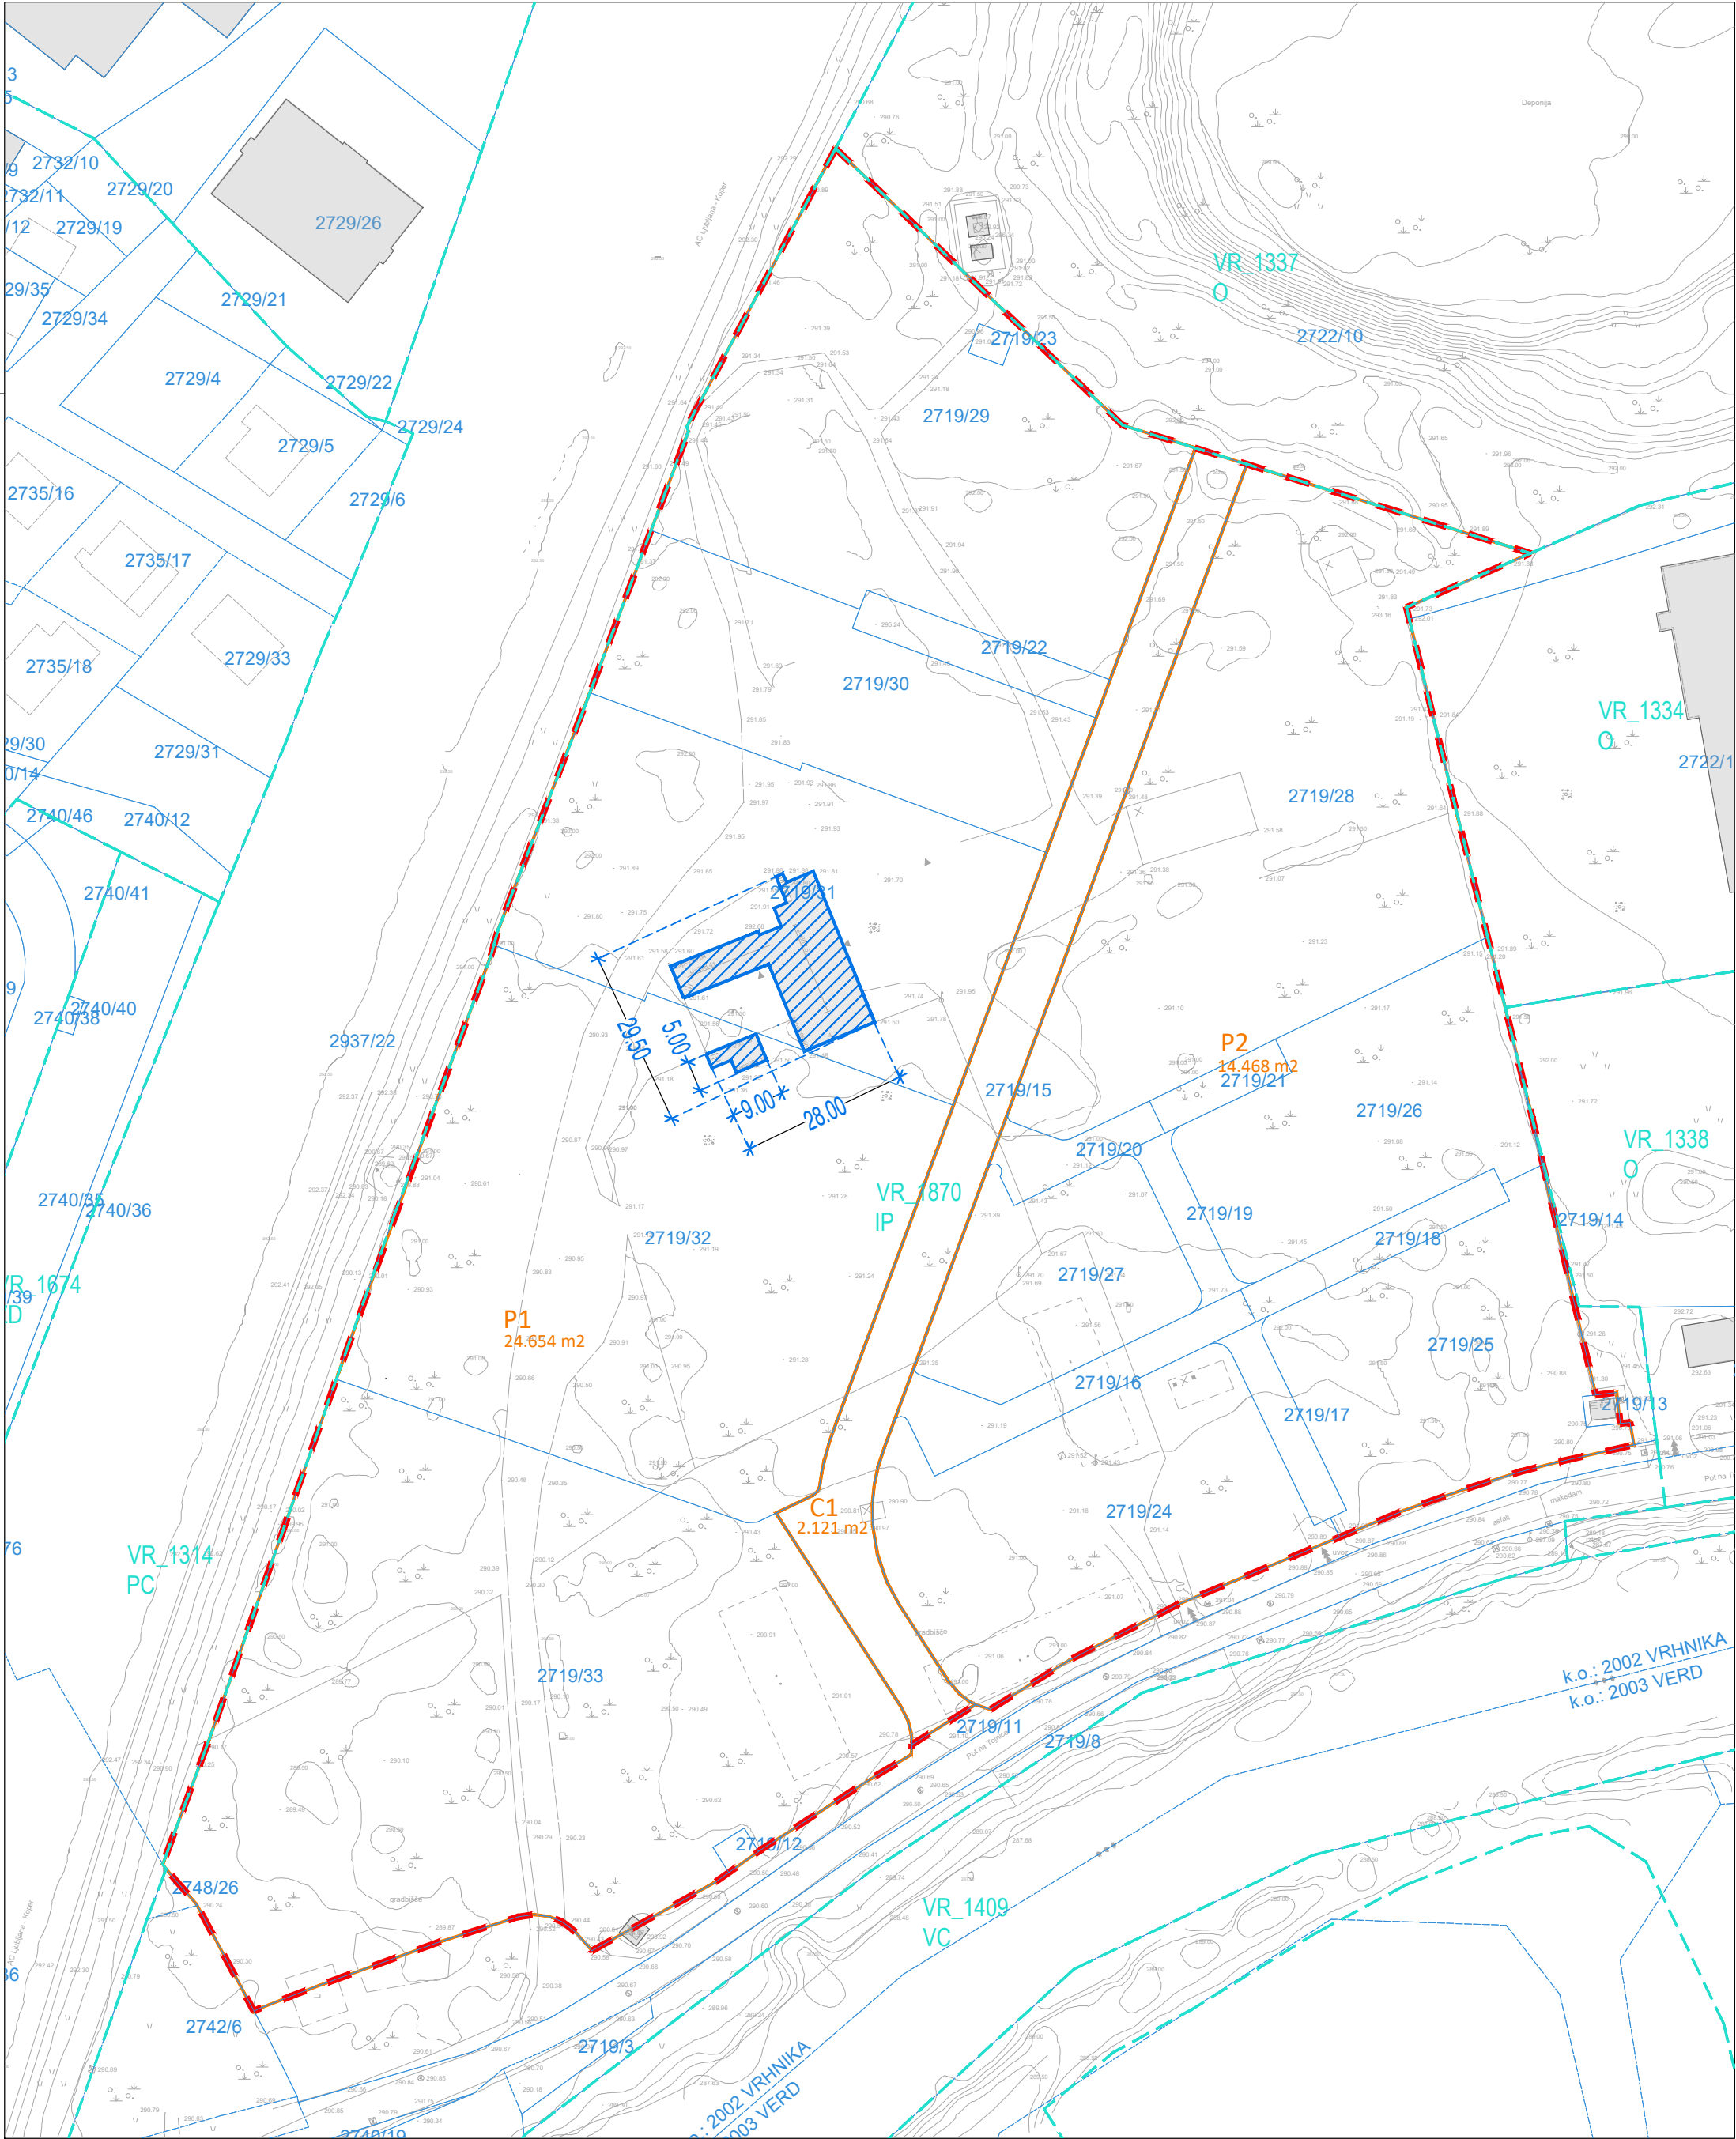

LEGENDA:

- meja OPPN
- geodetski posnetek
- obstoječi objekti
- kataster
- oznaka parcelne številke
- meja prostorskih enot
- oznaka prostorske enote
- objekti, ki jih je potrebno odstraniti

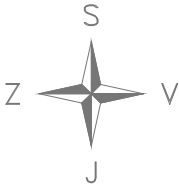

NAČRT ODSTRANITVE OBJEKTOV

izdelovalec:		naročnik:	
		CITY STUDIO d.o.o. prostorsko načrtovanje Vurnikova ulica 2 1000 Ljubljana	
projekt		SPREMEMBE IN DOPOLNITVE OBČINSKEGA PODROBNEGA PROSTORSKEGA NAČRTA ZA INDUSTRIJSKO CONO TOJNICE 1	
ID prost. akta	6097		
faza	OSNUTEK		
načrt	NAČRT ODSTRANITVE OBJEKTOV	št. projekta	CS 1611-25
vodja projektiranja	Maria Zlobec, univ. dipl. inž. arh.	id. št.	ZAPS 0167 PA PPN
pooblaščen arhitekt	Maria Zlobec, univ. dipl. inž. arh.	id. št.	ZAPS 0167 PA PPN
projektant	Alja Oblak, m.i.a.		
direktorica	Maria Zlobec, univ. dipl. inž. arh.		
datum izdelave geod.	maj 2025	merilo	1:1000
datum izdelave	marec 2026	številka lista	4.6.