


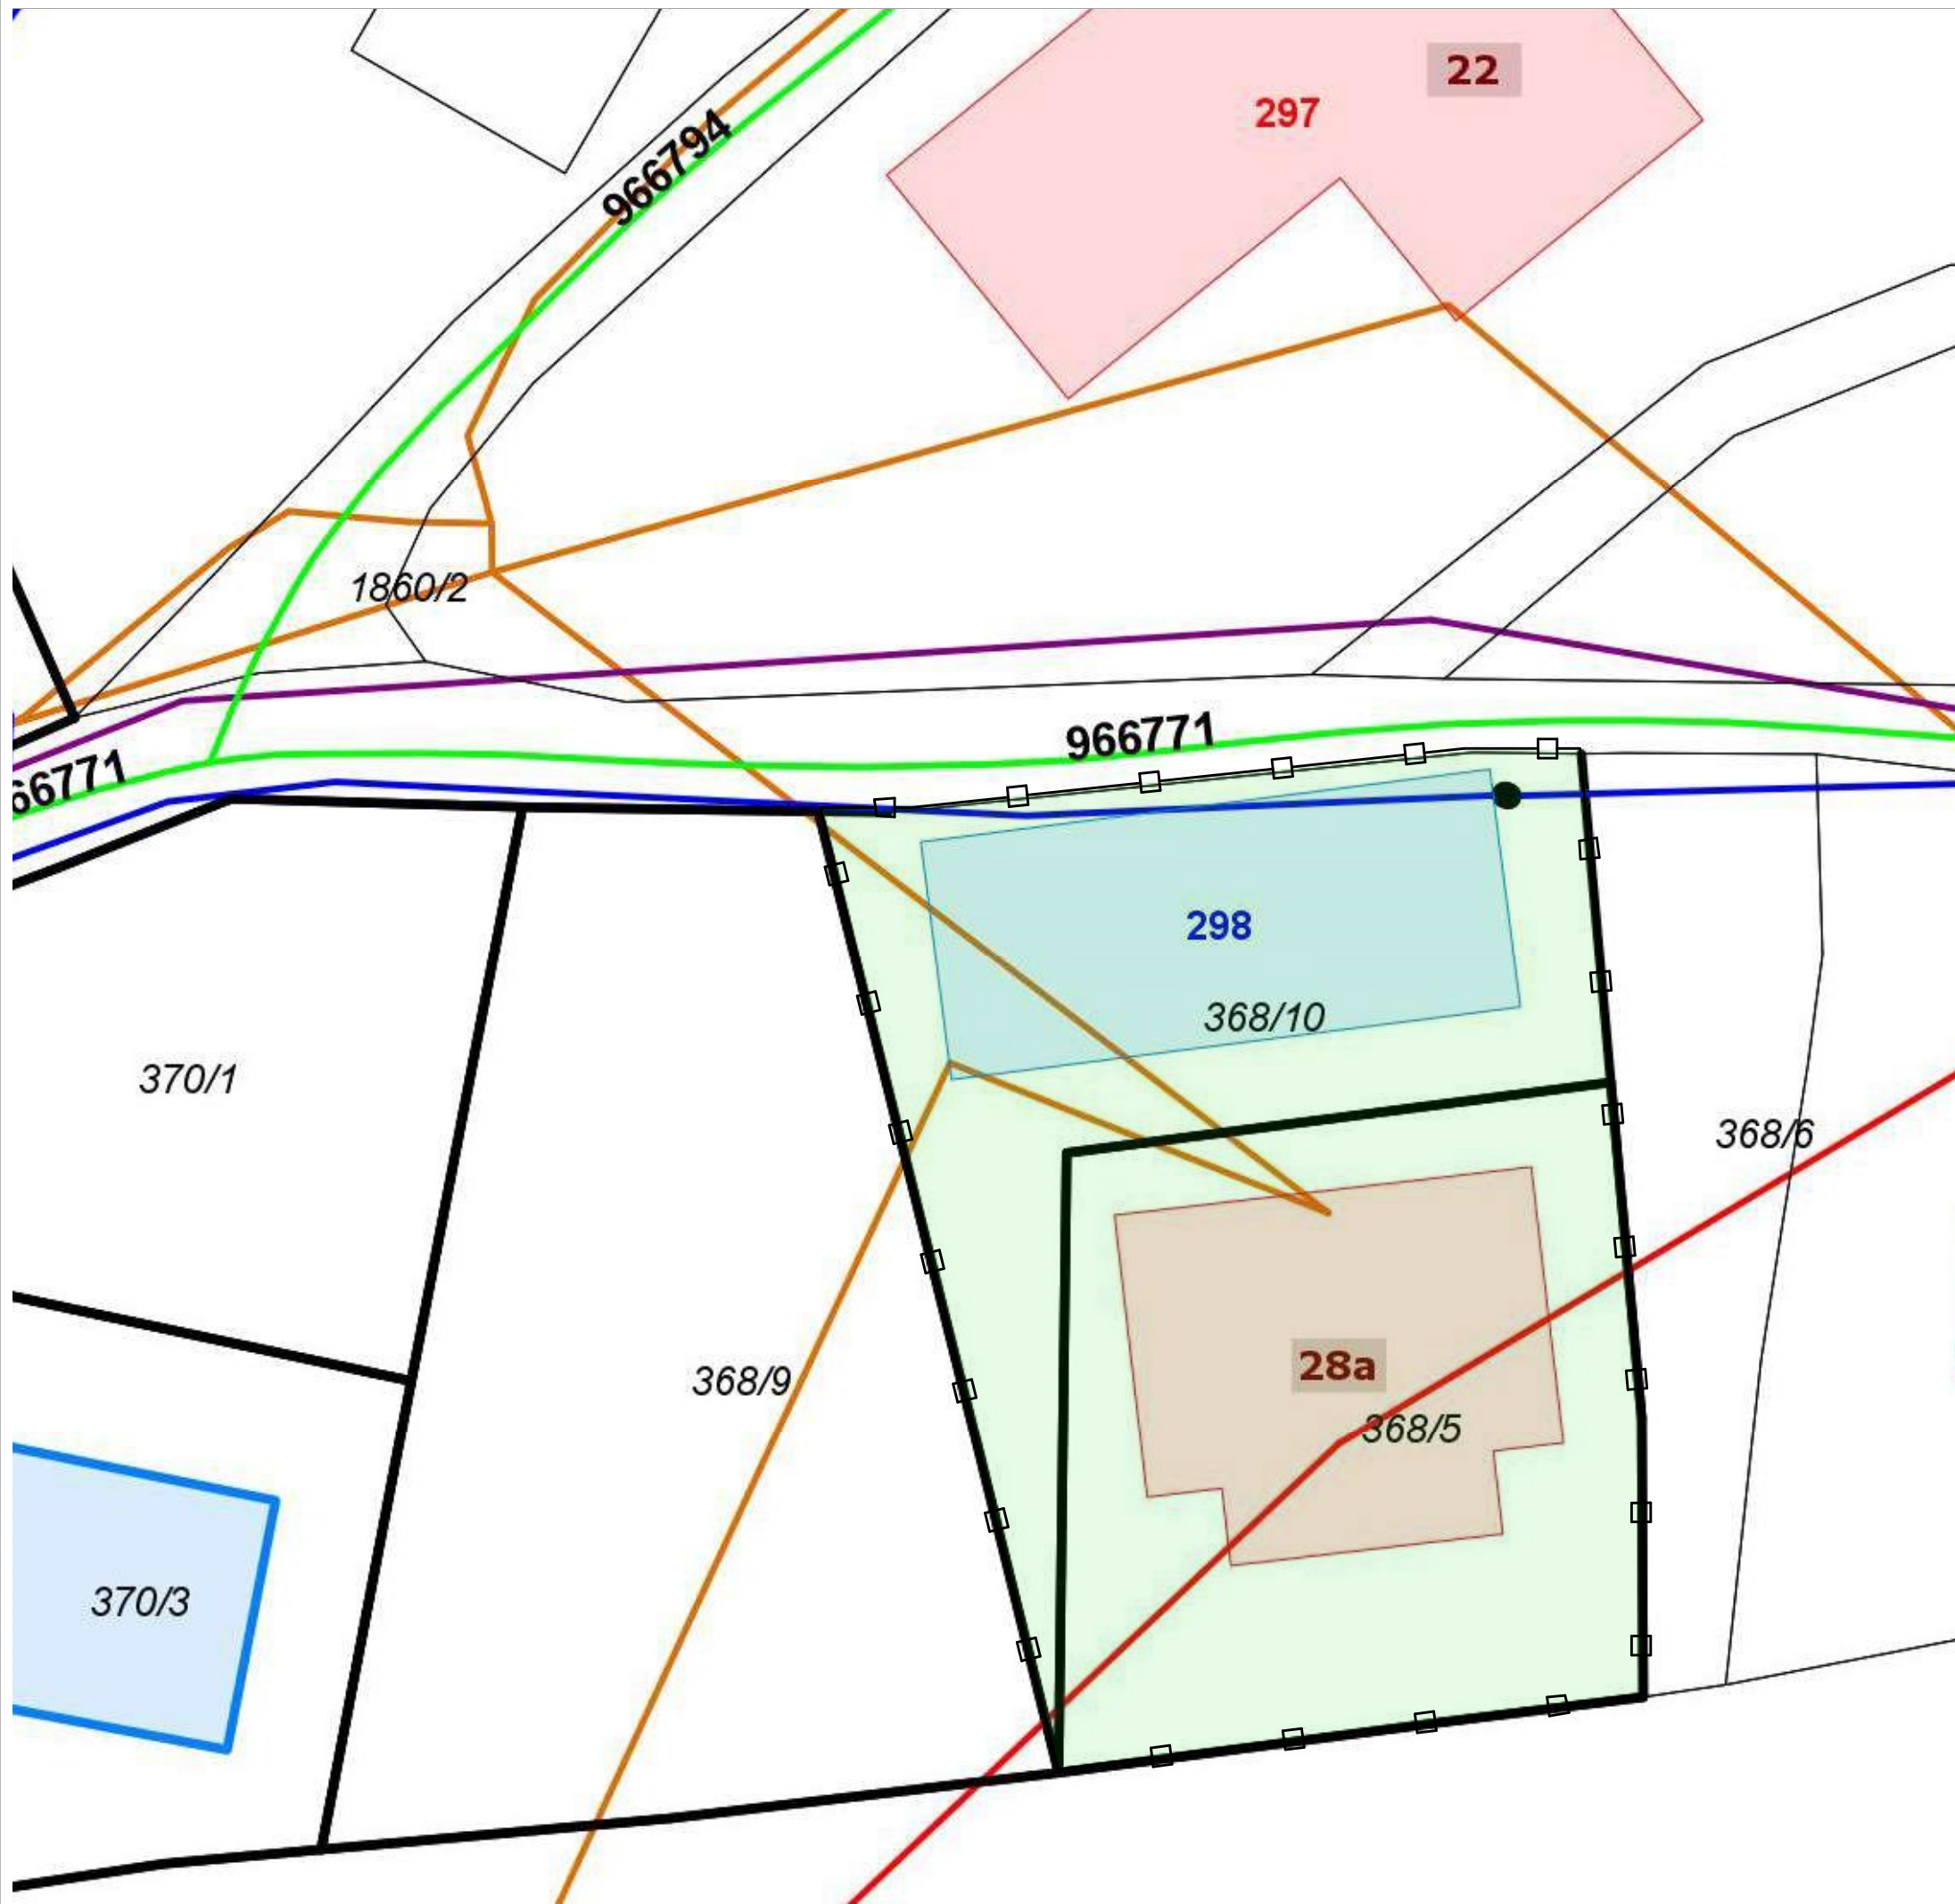

Prikaz izseka iz zemljiškega katastra

LEGENDA

- MEJE
- parcelna meja
 - dokončna parcelna meja
 - meja gradbene parcele
- obstoječe stavbe s hišno številko
- obstoječe stavbe brez hišne številke
- gradbena parcela
- JAVNA GOSPODARSKA INFRASTRUKTURA
- vodovod
 - elektrika
 - kanalizacija sanitarna
 - kanalizacija meteorna
 - telekomunikacije
 - javna razsvetljava
 - plinovod
 - javna pot



SONET d.o.o., Podjetje za projektiranje, inženiring in tehnično svetovanje
Robova cesta 6, 1360 VRHNIKA, tel.750 740 0, fax.750 740 4, sonet.biro@sonet.net

Objekt: ELP

Investitor: Privat pobuda

Vrsta projekta: Elaborat lokacijske preveritve

Prikaz:

Vsebina risbe: Prikaz izseka iz zemljiškega katastra

Izdela/a: Vid Velkavrh, dipl.inž.kraj.arh., abs.mag.urh.

Odg. vodja projekta: Slavko Gabrovšek, univ.dipl.ing.arh.

Št. projekta: 1848-40/25

Št. načrta: A-1848-40/25

Datum: Januar 2026

Merilo: 1:250

ZAPS A-0297

Št. lista: 01