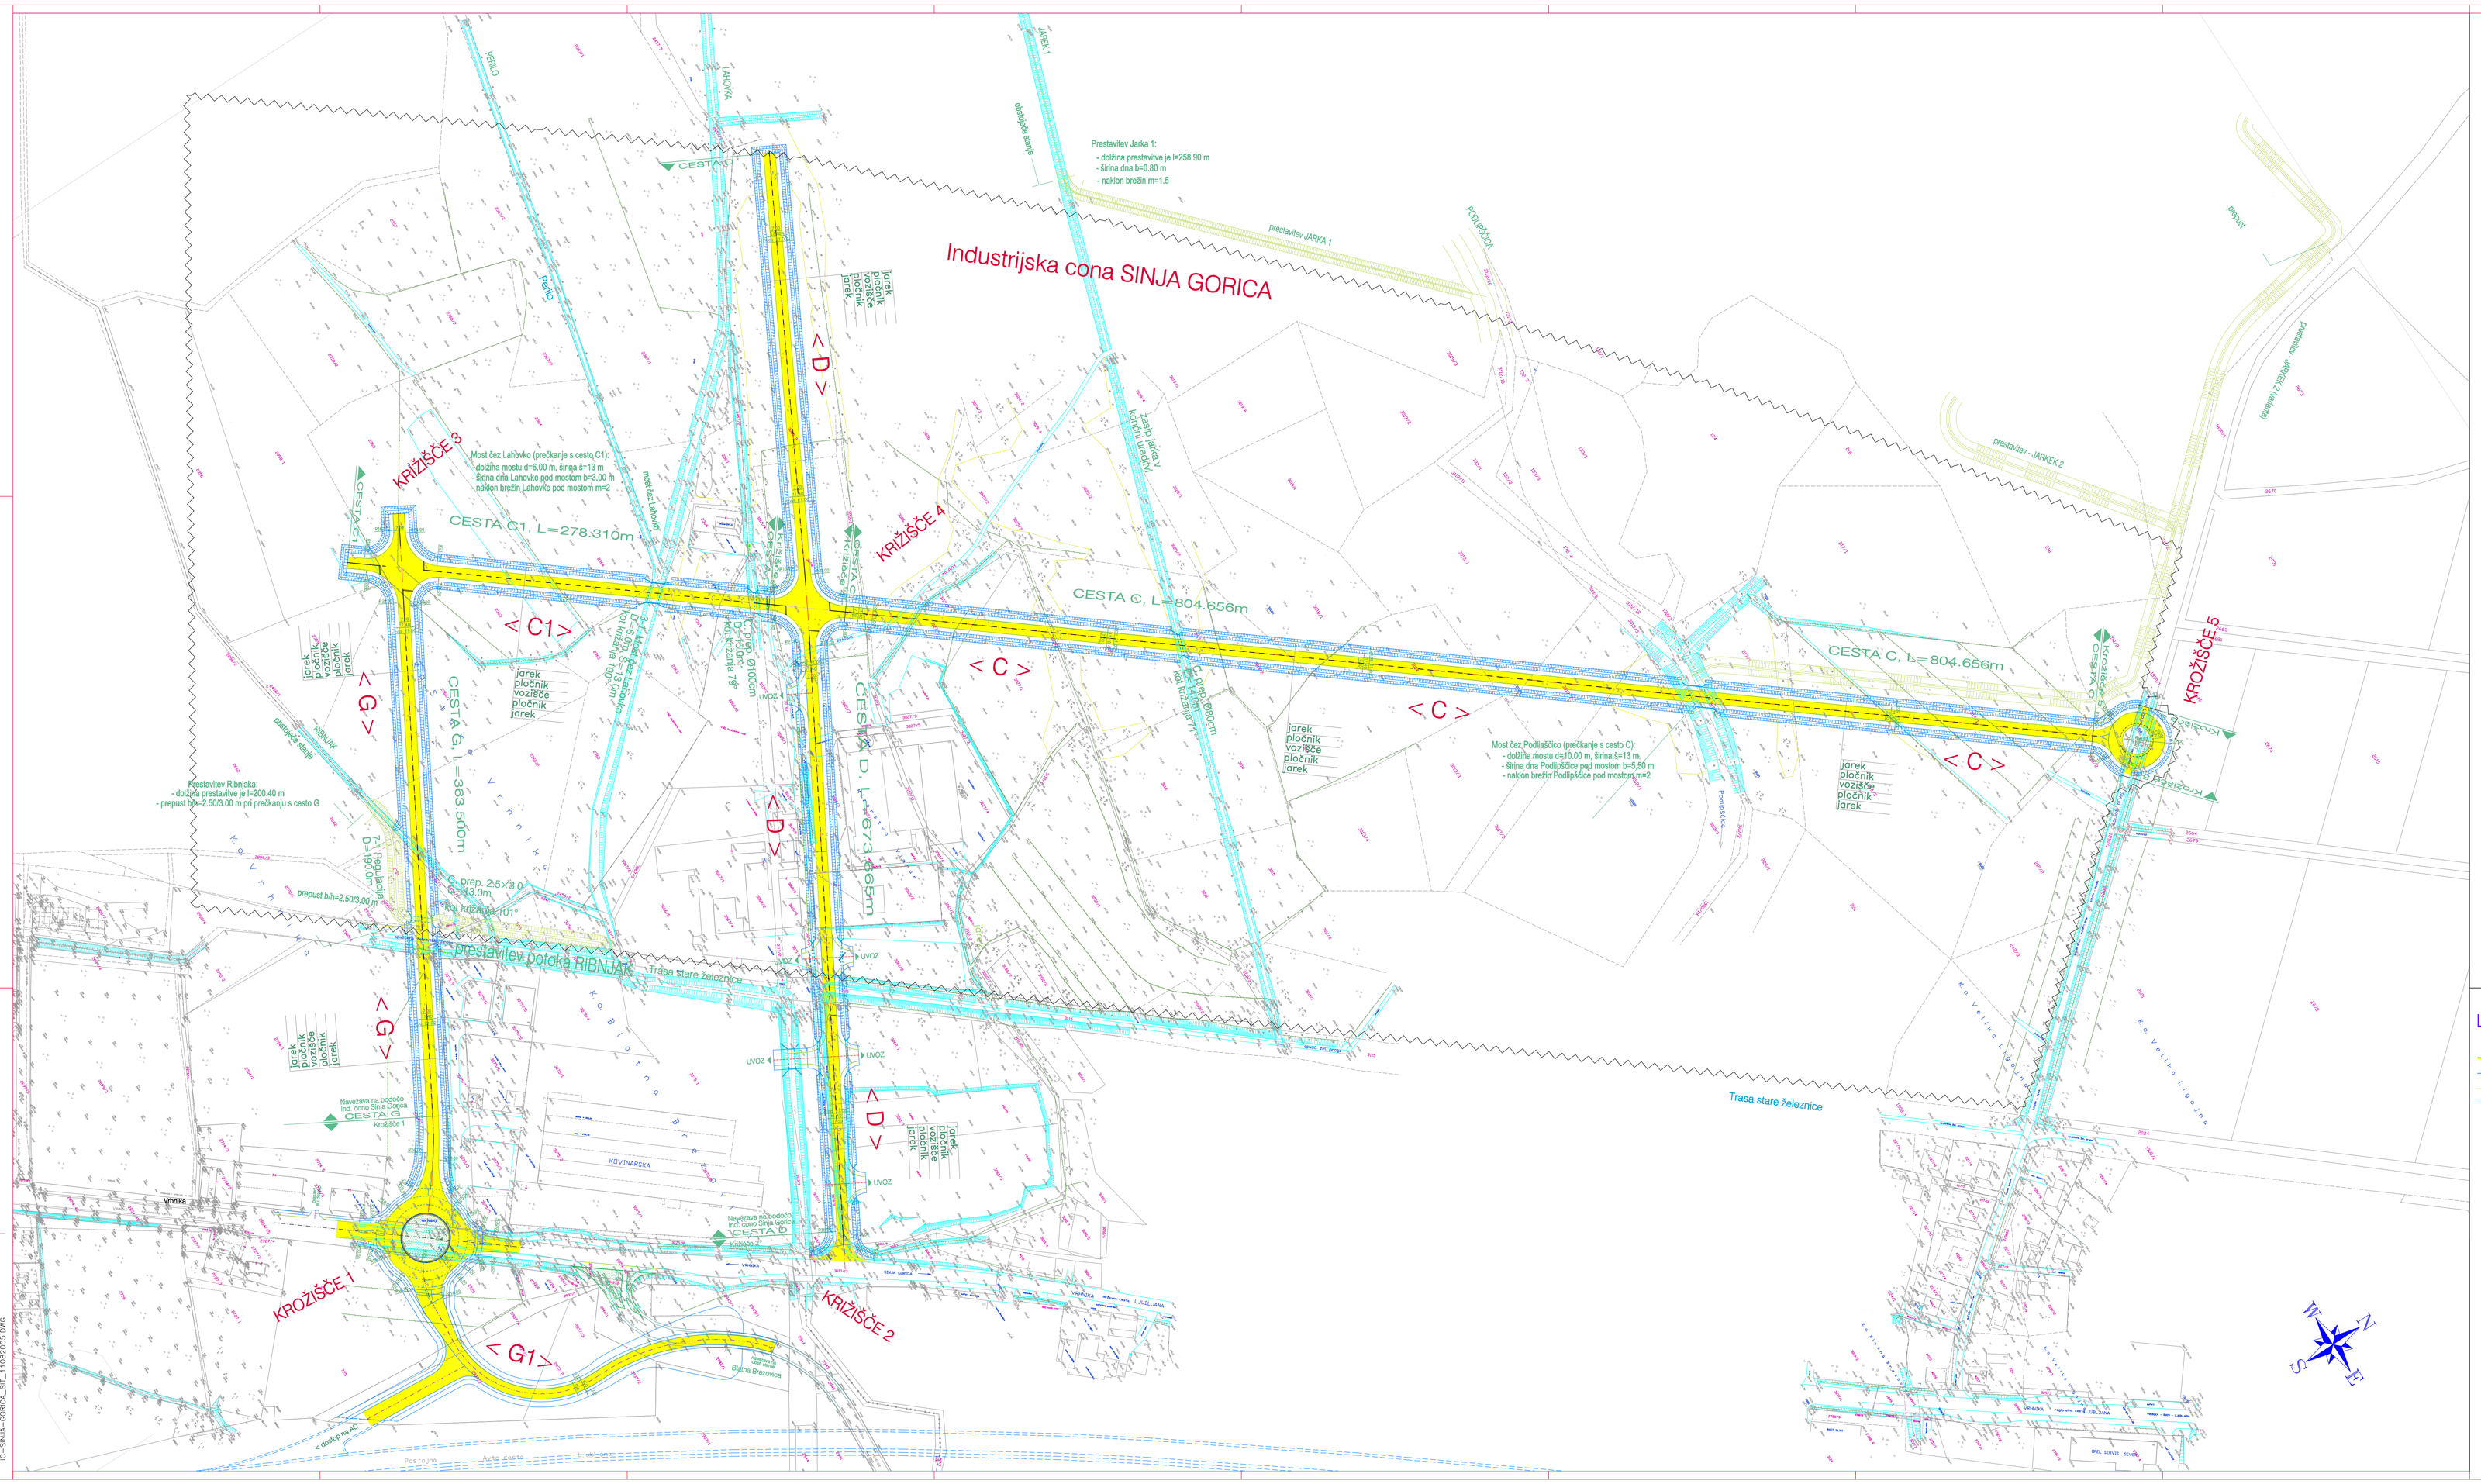
Industrijska cona SINJA GORICA
KRIŽIŠČE 1
KRIŽIŠČE 2
KRIŽIŠČE 3
KRIŽIŠČE 4
KROŽIŠČE 5
CESTA C1, L=278.310m
CESTA C, L=804.656m
CESTA G, L=363.500m
CESTA D, L=673.366m
Prestavitev Jarka 1:
- dolžina prestavitve je l=258.90 m
- širina dna b=0.80 m
- naklon brežin m=1.5
Most čez Lahovko (prečkanje s cesto C1):
- dolžina mostu d=6.00 m, širina ß=13 m
- širina dna Lahovke pod mostom b=3.00 m
- naklon brežin Lahovke pod mostom m=2
Most čez Podlipščico (prečkanje s cesto C):
- dolžina mostu d=10.00 m, širina ß=13 m
- širina dna Podlipščice pod mostom b=5.00 m
- naklon brežin Podlipščice pod mostom m=2
Prestavitev Ribnjaka:
- dolžina prestavitve je l=200.40 m
- prepust b/h=2.50/3.00 m pri prečkanju s cesto G
prepust b/h=2.50/3.00 m
prestavitev potoka RIBNJAK
Trasa stare železnice
prestavitev JARKA 1
prestavitev - JARKA 2
obstoječa stanje
jarek
pločnik
vozišče
pločnik
jarek
UVOZ
Navezava na bodočo ind. cono Sinja Gorica
CESTA G
Krožišče 1
Navezava na bodočo ind. cono Sinja Gorica
CESTA D
Krožišče 2
KOVINARSKA
Bistra Brezovica
Legenda :
CESTA projektirana
JAREK projektiran
JAREK prestavitev
JAREK obstoječi
< C > - oznaka ceste
ZASNOVA PROJEKTNIH REŠITEV PROMETNE IN VODNE INFRASTRUKTURE
IZBIO VRHNIKA, IZDELAVA IN SVETOVANJE, d.d.
OBČINA VRHNIKA
Tržaška cesta 1, 1360 VRHNIKA
NAROČNIK
NOVA GORICA LJUBLJANA 139/3
5000 NOVA GORICA ENOTA IZJ/3
OBJEKT
MREŽA
DOKUMENTACIJA
OBČINSKI LOKACIJSKI NAČRT
ZA PREGLEDANO NAMEŠČENOST
cona infrastruktura v industrijski coni Sinja Gorica na Vrhniki
MERILO
1: 1000
K.O.
Stara Vrhnika, Bistra Brezovica, Velika Ligojna
GEODETSKI NAČRT
01-2005-5, z dne 01.02.2005
ŠT. NALOGE
OLN-19/05
ODGOVORNI VODJA PROJEKTA
Stojan Sirotej, univ.dipl.ing.arh.
ODGOVAJA
Tatjana Marek, univ.dipl.ing.arh.
PREGLEDNIK UPRAVE
mag. Borut Kobir, univ.dipl.ekon.
DATUM
Julij 2005
list 0
IZBIO GORICA
IZ-SINJA-GORICA_SIT_110820005.DWG