


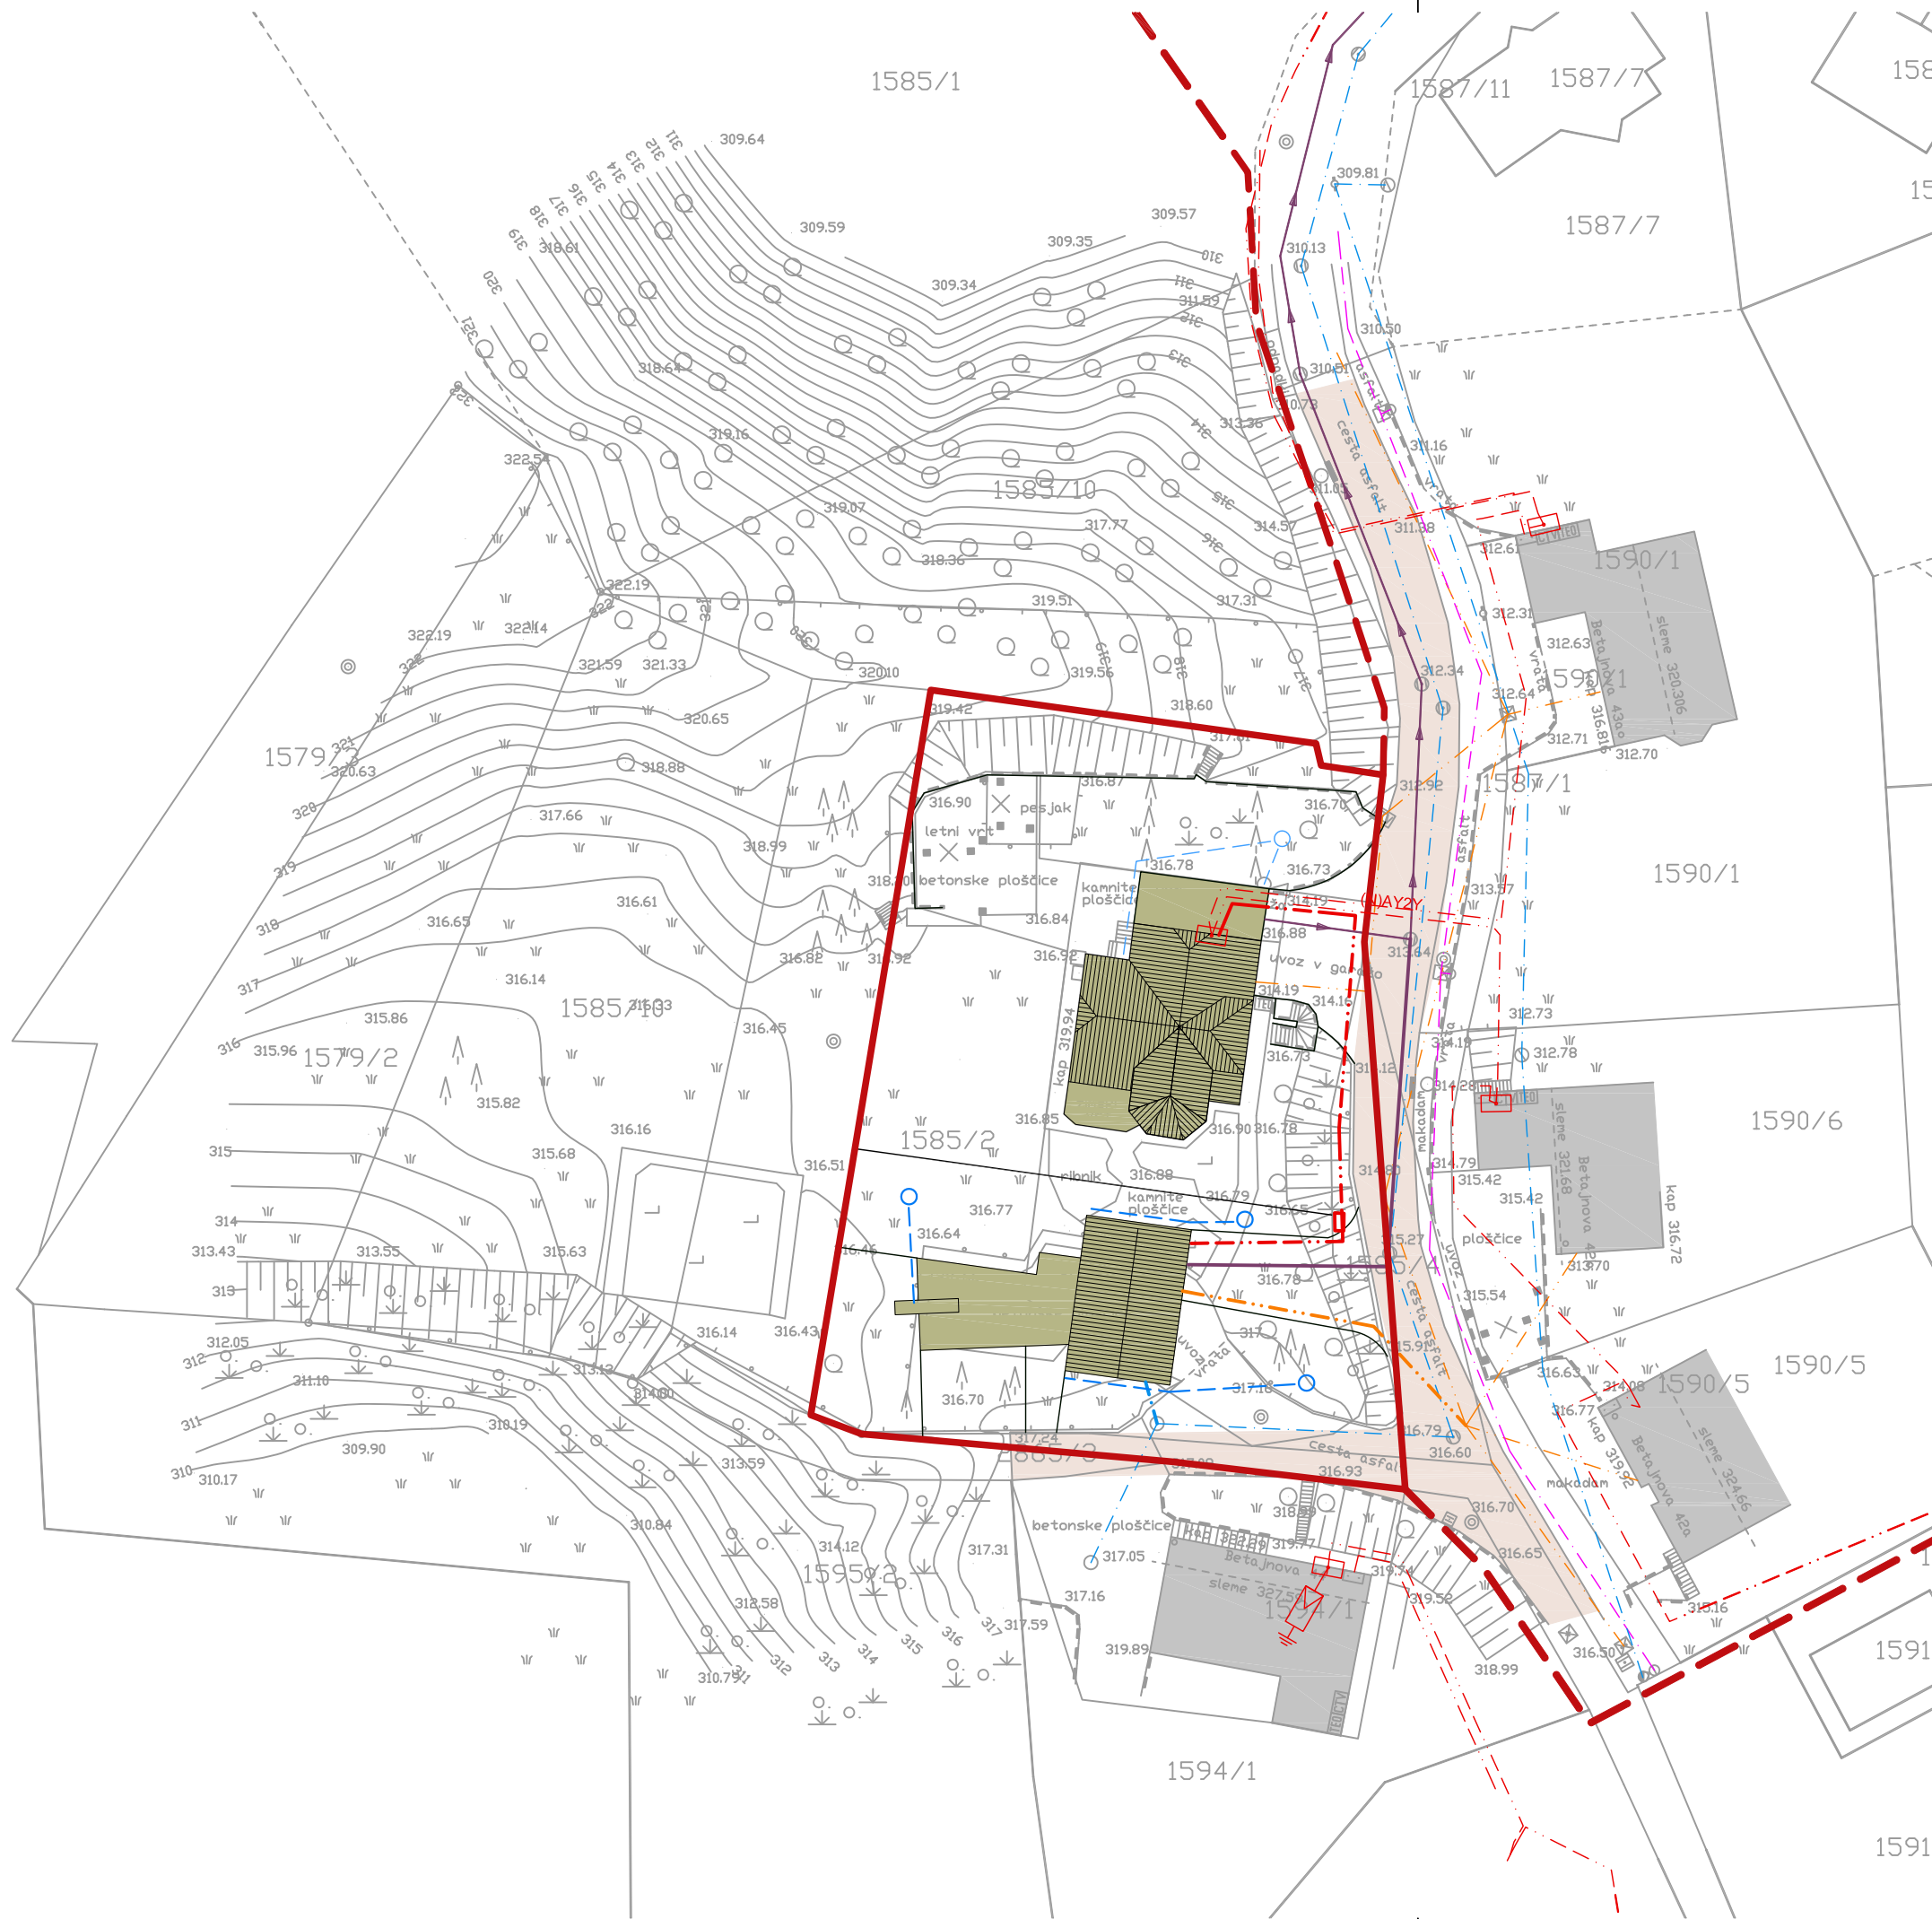

- območje sprememb in dopolnitev ZN
- območje celotnega ZN
- predvideni objekt
- javna cesta
- stik z javno cesto - dostop
- glavni vhod v objekt
- uvoz v garažo / na parcelo

delavnica, oblikovanje prostora, d.o.o. tržaška cesta 3a 1360 vrhnika www.delavnica.eu info@delavnica.eu

naročnik	Ronko Gostiša, Betajnova 46, 1360 Vrhnika
pripravljalec	Občina Vrhnika, Tržaška cesta 1, 1360 Vrhnika
projekt	Spremembe in dopolnitve zazidalnega načrta Betajnova na Vrhniki
grafični načrt	zazidalna situacija z višinsko regulacijo in prometno ureditvijo (spremembe in dopolnitve)
avtorji	Maj Juvanec, u.d.i.a., Uroš Jereb, u.d.i.a., Damijan Gašparič, u.d.i.a. MArch
odg. prostorski načrtovalec	Maj Juvanec, u.d.i.a., ZAPS 1395 A
datum geodetskega posnelka	november 2013 projekt št. 027/2013
datum projekta	marec 2014 merilo 1:500 št. lista 5a



- območje sprememb in dopolnitev ZN
- območje celotnega ZN
- predvideni (obstoječi) objekt
- javna cesta

KOMUNALNI VODI		
	obstoječi	predvideni
fekalna kanalizacija		
meteorna kanalizacija		
vodovod		
elektrika - niza nap.		
javna razsvetjava		
TK vodi		



delavnica

delavnica, oblikovanje prostora, d.o.o. tržaška cesta 3a 1360 vrhnika www.delavnica.eu info@delavnica.eu

naročnik Ronko Gostiša, Betajnova 46, 1360 Vrhnika

priljubljenec Občina Vrhnika, Tržaška cesta 1, 1360 Vrhnika

projekt Spremembe in dopolnitve zazidalnega načrta Betajnova na Vrhniki

zbirna karta komunalnih vodov
(spremembe in dopolnitve)

grafični načrt

avtorji Maj Juvanec, u.d.i.a., Uroš Jereb, u.d.i.a., Damijan Gašparič, u.d.i.a. MARCH

odg. prostorski načrtovalec Maj Juvanec, u.d.i.a., ZAPS 1395 A


datum geodetskega posnelka november 2013

projekt št. 027/2013


datum projekta marec 2014

merilo 1:500 št. lista **6a**

objekt št. 11

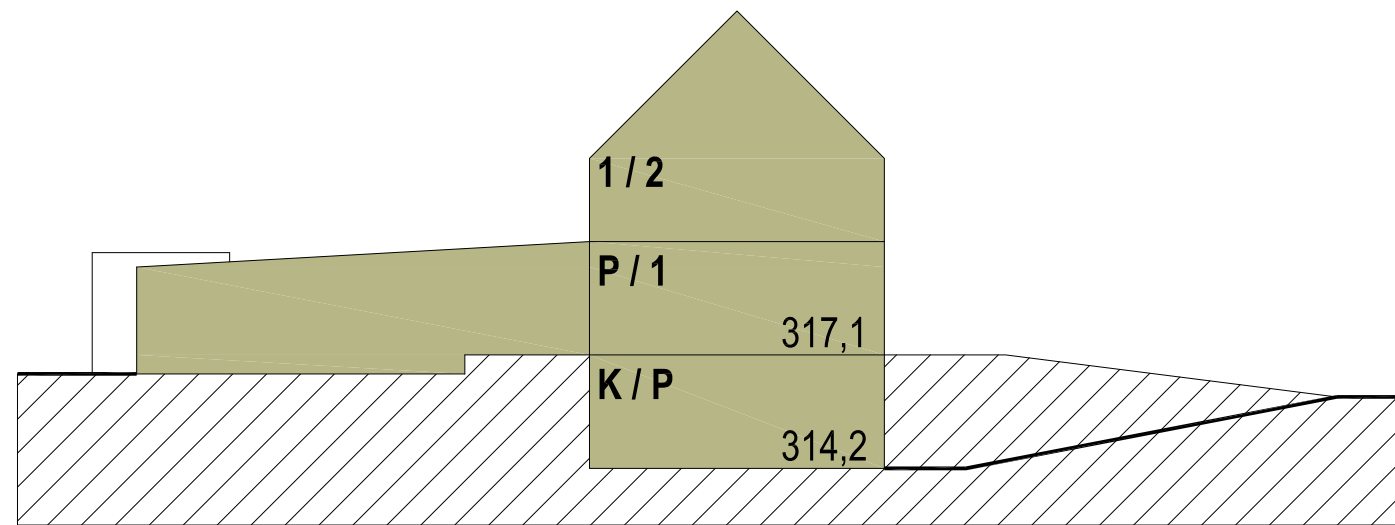

objekt št. 12

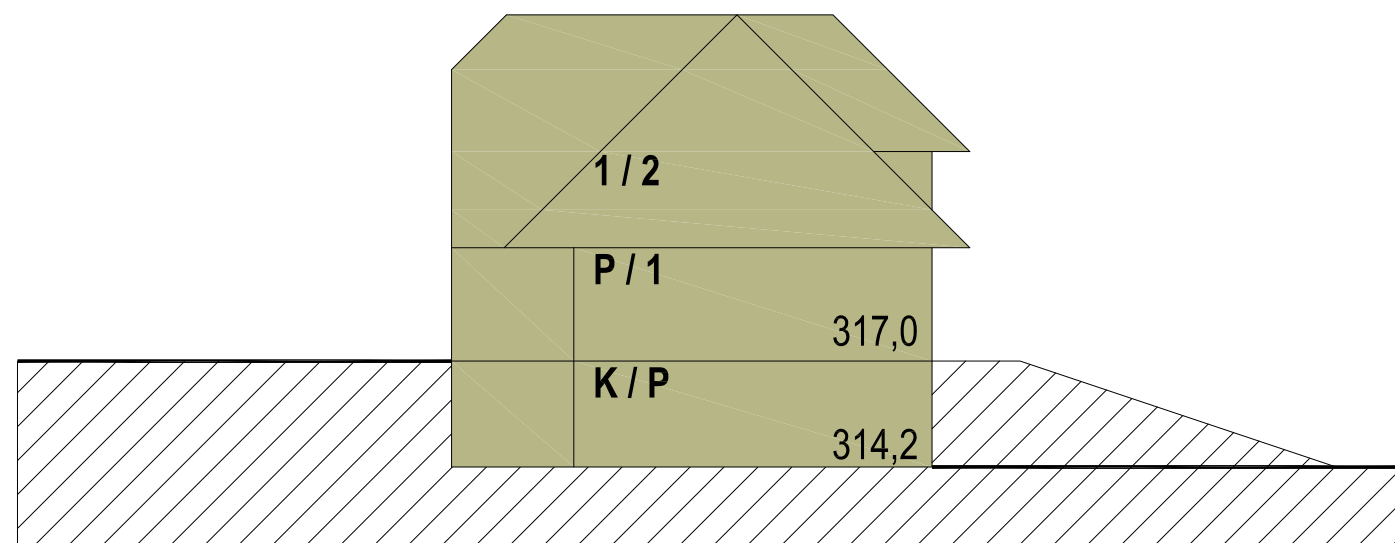

delavnica 

delavnica, oblikovanje prostora, d.o.o. tržaška cesta 3a 1360 vrhnika www.delavnica.eu info@delavnica.eu

naročnik Ronko Gostiša, Betajnova 46, 1360 Vrhnika

prilavljalec Občina Vrhnika, Tržaška cesta 1, 1360 Vrhnika

projekt Spremembe in dopolnitve zazidalnega načrta Betajnova na Vrhniki

grafični načrt **značilni prerezi objektov**
(spremembe in dopolnitve)

avtorji Maj Juvanec, u.d.i.a., Uroš Jereb, u.d.i.a., Damijan Gašparič, u.d.i.a. MArch

odg. prostorski načrtovalec Maj Juvanec, u.d.i.a., ZAPS 1395 A

datum geodetskega posnetka november 2013

projekt št. 027/2013

datum projekta marec 2014

merilo 1:200

št. lista

7a