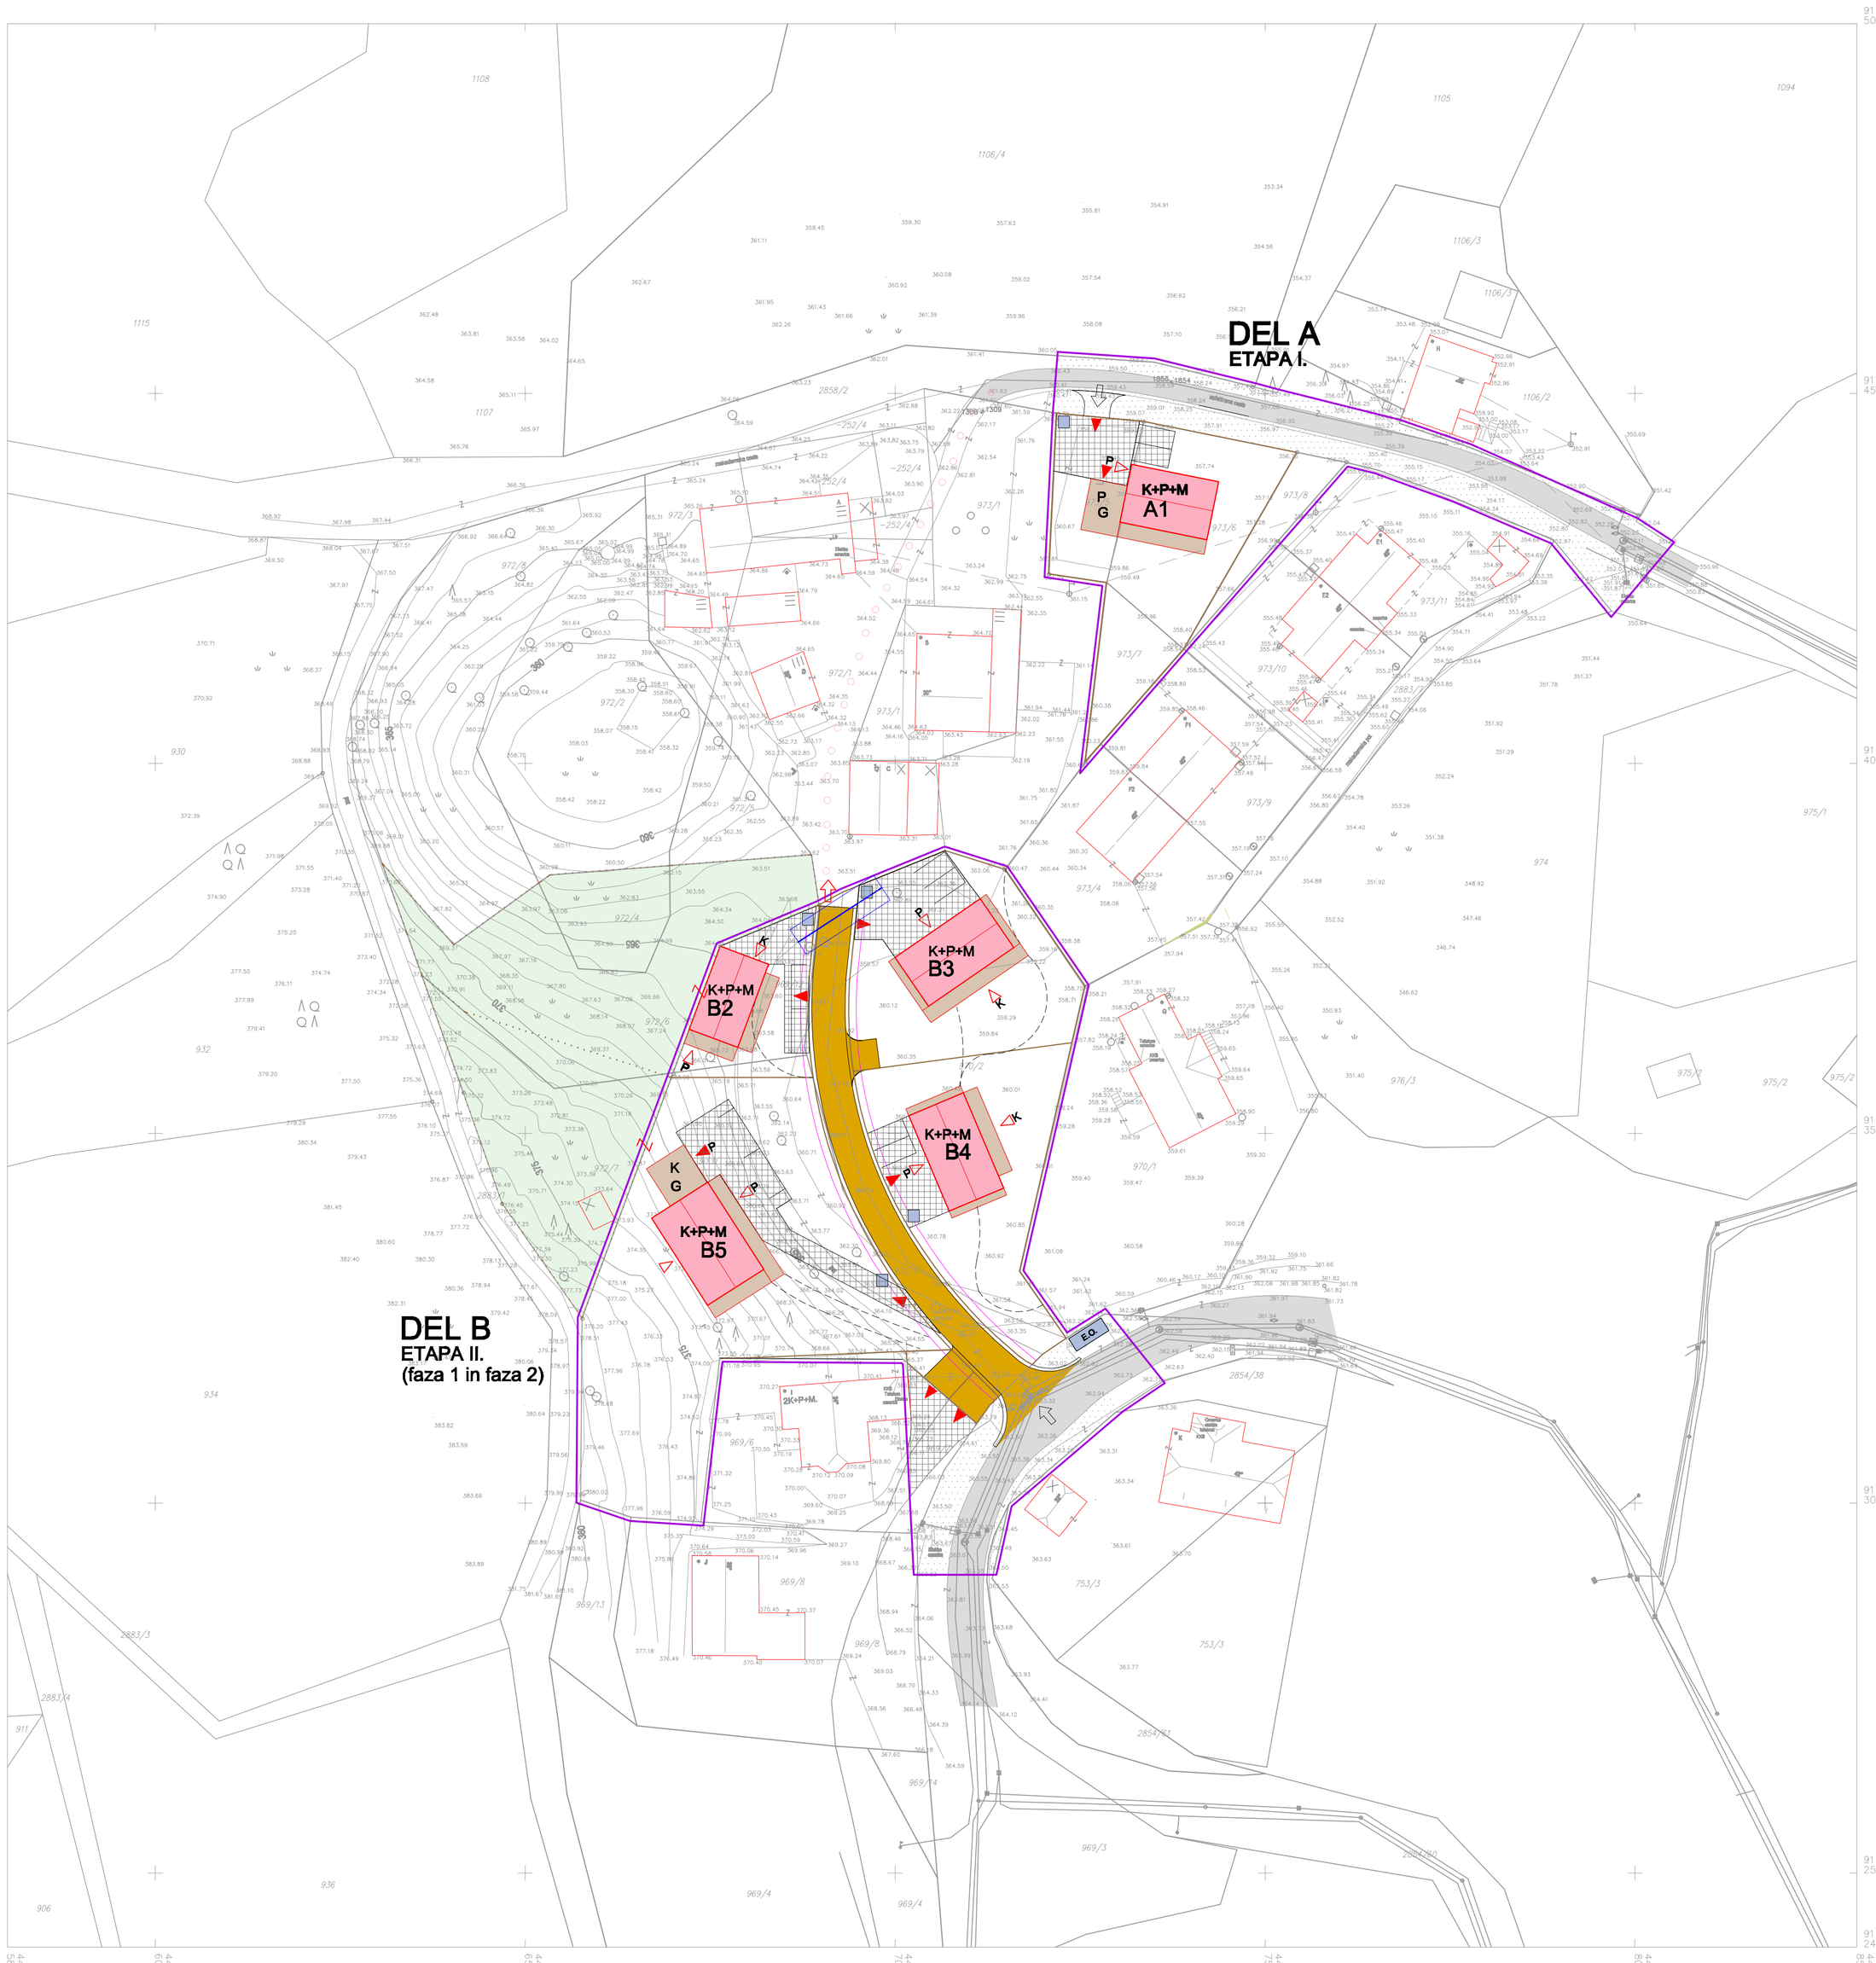

LEGENDA

- MEJA OBMOČJA UREJANJA
- PARCELNA MEJA
- DEL B — OZNAKA OBMOČJA UREJANJA - DEL
- ETAPA I. — PRIKAZ ETAP
- OBSTOJEČA STAVBA
- KOZOLEC
- OBSTOJEČA CESTA - ASFALT
- CESTNO ZEMLJIŠČE

PREDVIDENO:

- PREDVIDENA INDIVIDUALNA STANOVANJSKA STAVBA S SMERJO SLEMENA
- DOPUSTNA RAZŠIRITEV PREDVIDENE STAVBE
- G — DOPUSTNA RAZŠIRITEV PREDVIDENE STAVBE - GARAŽA
- A1 — OZNAKA STANOVANJSKE STAVBE
- P+... — VIŠINSKI GABARIT
- UVOZ
- VHOD V OBJEKT
- PRIVATNA ZELENA POVRŠINA
- PRIVATNA ZELENA POVRŠINA IZVEN OBMOČJA UREJANJA
- POVEZAVA ZEMLJIŠKIH PARCEL (ISTI LASTNIK)
- PREDLAGANA PLASTNICA
- ZABOJNIK ZA SMETI
- E.O. — REZERVIRAN PROSTOR ZA EKOLOŠKI OTOK
- PREDVIDENA PARCELNA MEJA IZVEN OBMOČJA UREJANJA
- PREDVIDENA PARCELNA MEJA
- ZAŠČITNI PAS OB POTI
- DOSTOP Z OBČINSKE CESTE
- PRIKLJUČEK OBJEKTA NA CESTO ALI NA DOVOZNO POT
- PARKIRNO MESTO
- DOSTOP NA OBMOČJE KOMPLEKSA STAVB NA ZEMLJIŠKIH PARCELAH 972/3, 973/1, 972/1 IN 252/4, VSE K.O. VRHNIKA ZA POTREBE KMETIJE
- PREHOD ZA INTERVENC. VOZILA
- OBSTOJEČI OBJEKT, KI SE ODSTRANI

DOSTOP 6:

- PREDVIDENA DOVOZNA POT
- OBRAČALIŠČE
- DOSTOP NA ZEMLJIŠKI PARCELI 969/6 IN 969/7 OBE K.O. VRHNIKA

VRSTA DOKUMENTACIJE	Spremembe in dopolnitve Zazidalnega načrta za del območja urejanja V 2S/2 Gabrče 2 na Vrhniki, NČ št. 278/01				
FAZA	Usklajen predlog				
INVESTITORJI	Aleš Gabrovšek, Simon Japelj, Teodor Lango, Tomaž Nolimal in Robert Petkovšek				
NAČRTOVALEC	Ardor d.o.o., Jarše 18, 1000 Ljubljana				
PRIPRAVLJAVEC	OBČINA VRHNIKA, Tržaška cesta 1, 1360 Vrhnika				
OBMOČJE	V 2S/2 Gabrče na Vrhniki				
PREDL. NAMEMB.	Stanovanjska gradnja				
PRIKAZ LISTA	Arhitektonsko urbanistična situacija delov A IN B, prikaz etapnosti ter rušitev				
GEODETSKI NAČRT	Mlinar Slovenc d.o.o., Ljubljana	ŠT. NAČ. 105-2008	DATUM	februar, 2008	ŠT. RISBE
ODG. VODJA PROJ.	Božo Č. ROZMAN, univ.dipl.inž.arh. ZAPS 1024 A		PODPIS		
NOSILEC NALOGE	Božo Č. ROZMAN, univ.dipl.inž.arh. ZAPS 1024 A		PODPIS		
SODELAVKA	Mateja ČERNELČ, univ.dipl.inž.arh.		ŠT. PROJ.	30-A-06	
DATUM	maj 2012	MERILO 1:500	ŠT. NALOGE		5.