nepooblaščeno razmnoževanje ali uporaba posameznih delov projekta brez soglasja projektanta primisa vrhnika d.d. ni dovoljeno in se sankcionira po zakonu o avtorskih pravicah

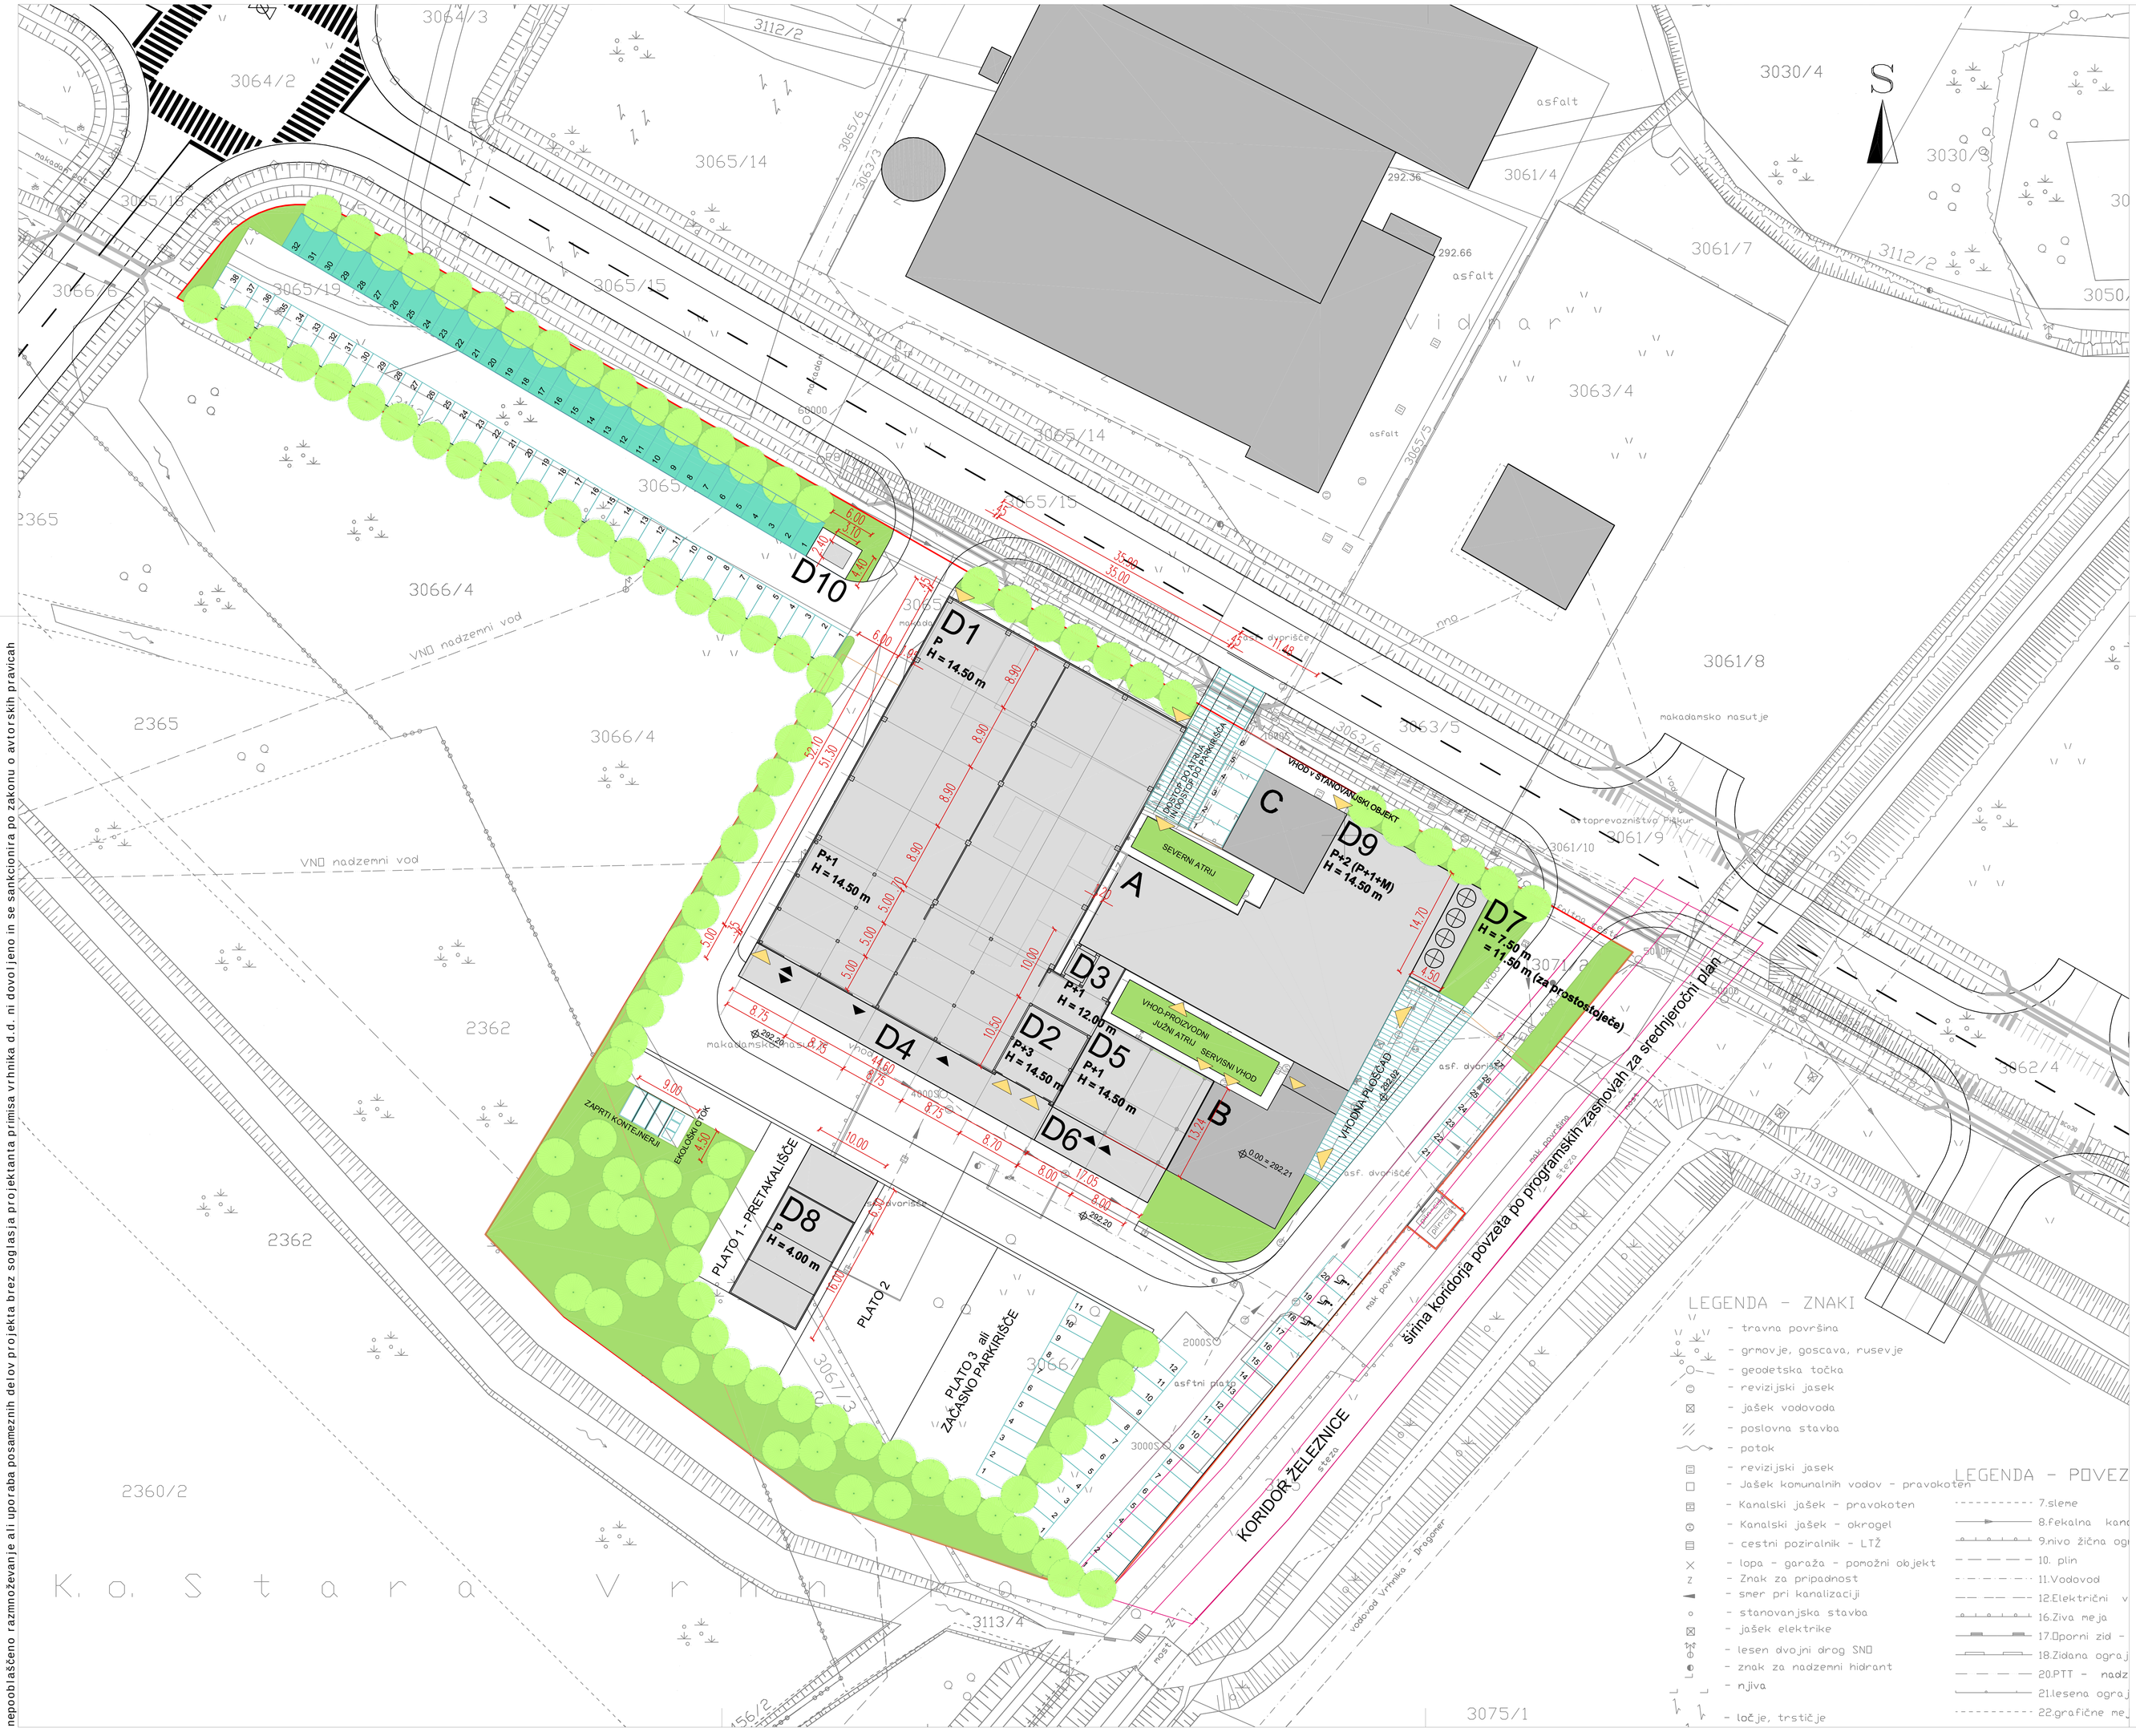

LEGENDA

- Ureditveno območje Sprememb in dopolnitev ZN Unichem
- Obstoječi objekti
  - A proizvodni objekt
  - B poslovni objekt
  - C stanovanjski objekt
- Predvideni objekti
  - D1 distribucijsko skladišče - 1. faza
  - D2 stopniščni raster
  - D3 povezovalni element
  - D4 nadstrešnica za nakladanje in razkladanje tovornih vozil - 1. faza
  - D5 distribucijsko skladišče - 2. faza
  - D6 nadstrešnica za nakladanje in razkladanje tovornih vozil - 2. faza
  - D7 silosi za sipke surovine z zaščitno in oblikovno opno
  - D8 montažni nadomestni objekt za skladiščenje nevarnih tekočin
  - D9 dvig strehe in preureditev prostorov v mansardi
  - D10 nadomestna transformatorska postaja
- ograja proizvodnega kompleksa
- hortikulturno urejene zelene površine
- visoka vegetacija
- tlakovane površine
- parkirne površine
- parkirne površine, izvedene kasneje
- dostopi, dovozi

LEGENDA - ZNAKI

- travna površina
- grmovje, goščava, rusevje
- geodetska točka
- revizijski jašek
- jašek vodovoda
- poslovna stavba
- potok
- revizijski jašek
- Jašek komunalnih vodov - pravokoten
- Kanalski jašek - pravokoten
- Kanalski jašek - okrogel
- cestni požiralnik - LTŽ
- lopa - garaža - pomožni objekt
- Znak za pripadnost
- smer pri kanalizaciji
- stanovanjska stavba
- jašek elektrike
- lesen dvojni drog SNO
- znak za nadzemni hidrant
- njiva
- tračje, trstičje

LEGENDA - POVEZ

- 7.slene
- 8.Fekalna kan
- 9.nivo žična og
- 10. plin
- 11.Vodovod
- 12.Električni v
- 16.Živa meja
- 17.Oporni zid -
- 18.Zidana ograj
- 20.PTT - nadz
- 21.lesena ogra
- 22.grafične ne

SPREMEMBE IN DOPOLNITVE ZAZIDALNEGA NAČRTA
ZA DEL OBMOČJA UREJANJA V3P/3 UNICHEM V SINJI GORICI

ARHITEKTONSKO ZAZIDALNA SITUACIJA IN ZUNANJA UREDITEV

BIRO ZA URBANIZEM, PROJEKTIRANJE IN INŽENIRING
TRŽAŠKA CESTA 23, 1360 VRHNIKA IZS 0912
TEL.: 01/750 56 16, FAX. 01/755 60 04, E-MAIL:INFO@PRIMIS.SI
PRIMIS VRHNIKA d.d.

VRSTA DOKUMENTACIJE	OBČINSKI LOKACIJSKI NAČRT				
INVESTITOR	UNICHEM d.o.o., Sinja Gorica 2, 1360 Vrhnika				
PRIPRAVLJALEC	OBČINA VRHNIKA, Tržaška cesta 1, 1360 Vrhnika				
OBMOČJE	DEL OBMOČJA V3P/3 UNICHEM				
PREDL. NAMEMB.	SKLADIŠČNA DEJAVNOST OB OBSTOJEČI PROIZVODNI DEJAVNOSTI				
GEODETSKI NAČRT	17.08.2006			ŠT. NAČ.	91-2006-55
ODG. VODJA PROJ.	Gorazd URŠIČ, univ.dipl.inž.arh. A-0715			PODPIS	
NOSILKA NALOGE	Zora JANEŽIČ GUŠTIN, univ.dipl.inž.arh.				
SODELAVKA					
DATUM	25.05.2007	MERILO	1:500	ŠT. PROJ.	29/06

ŠT. RISBE 3.1.