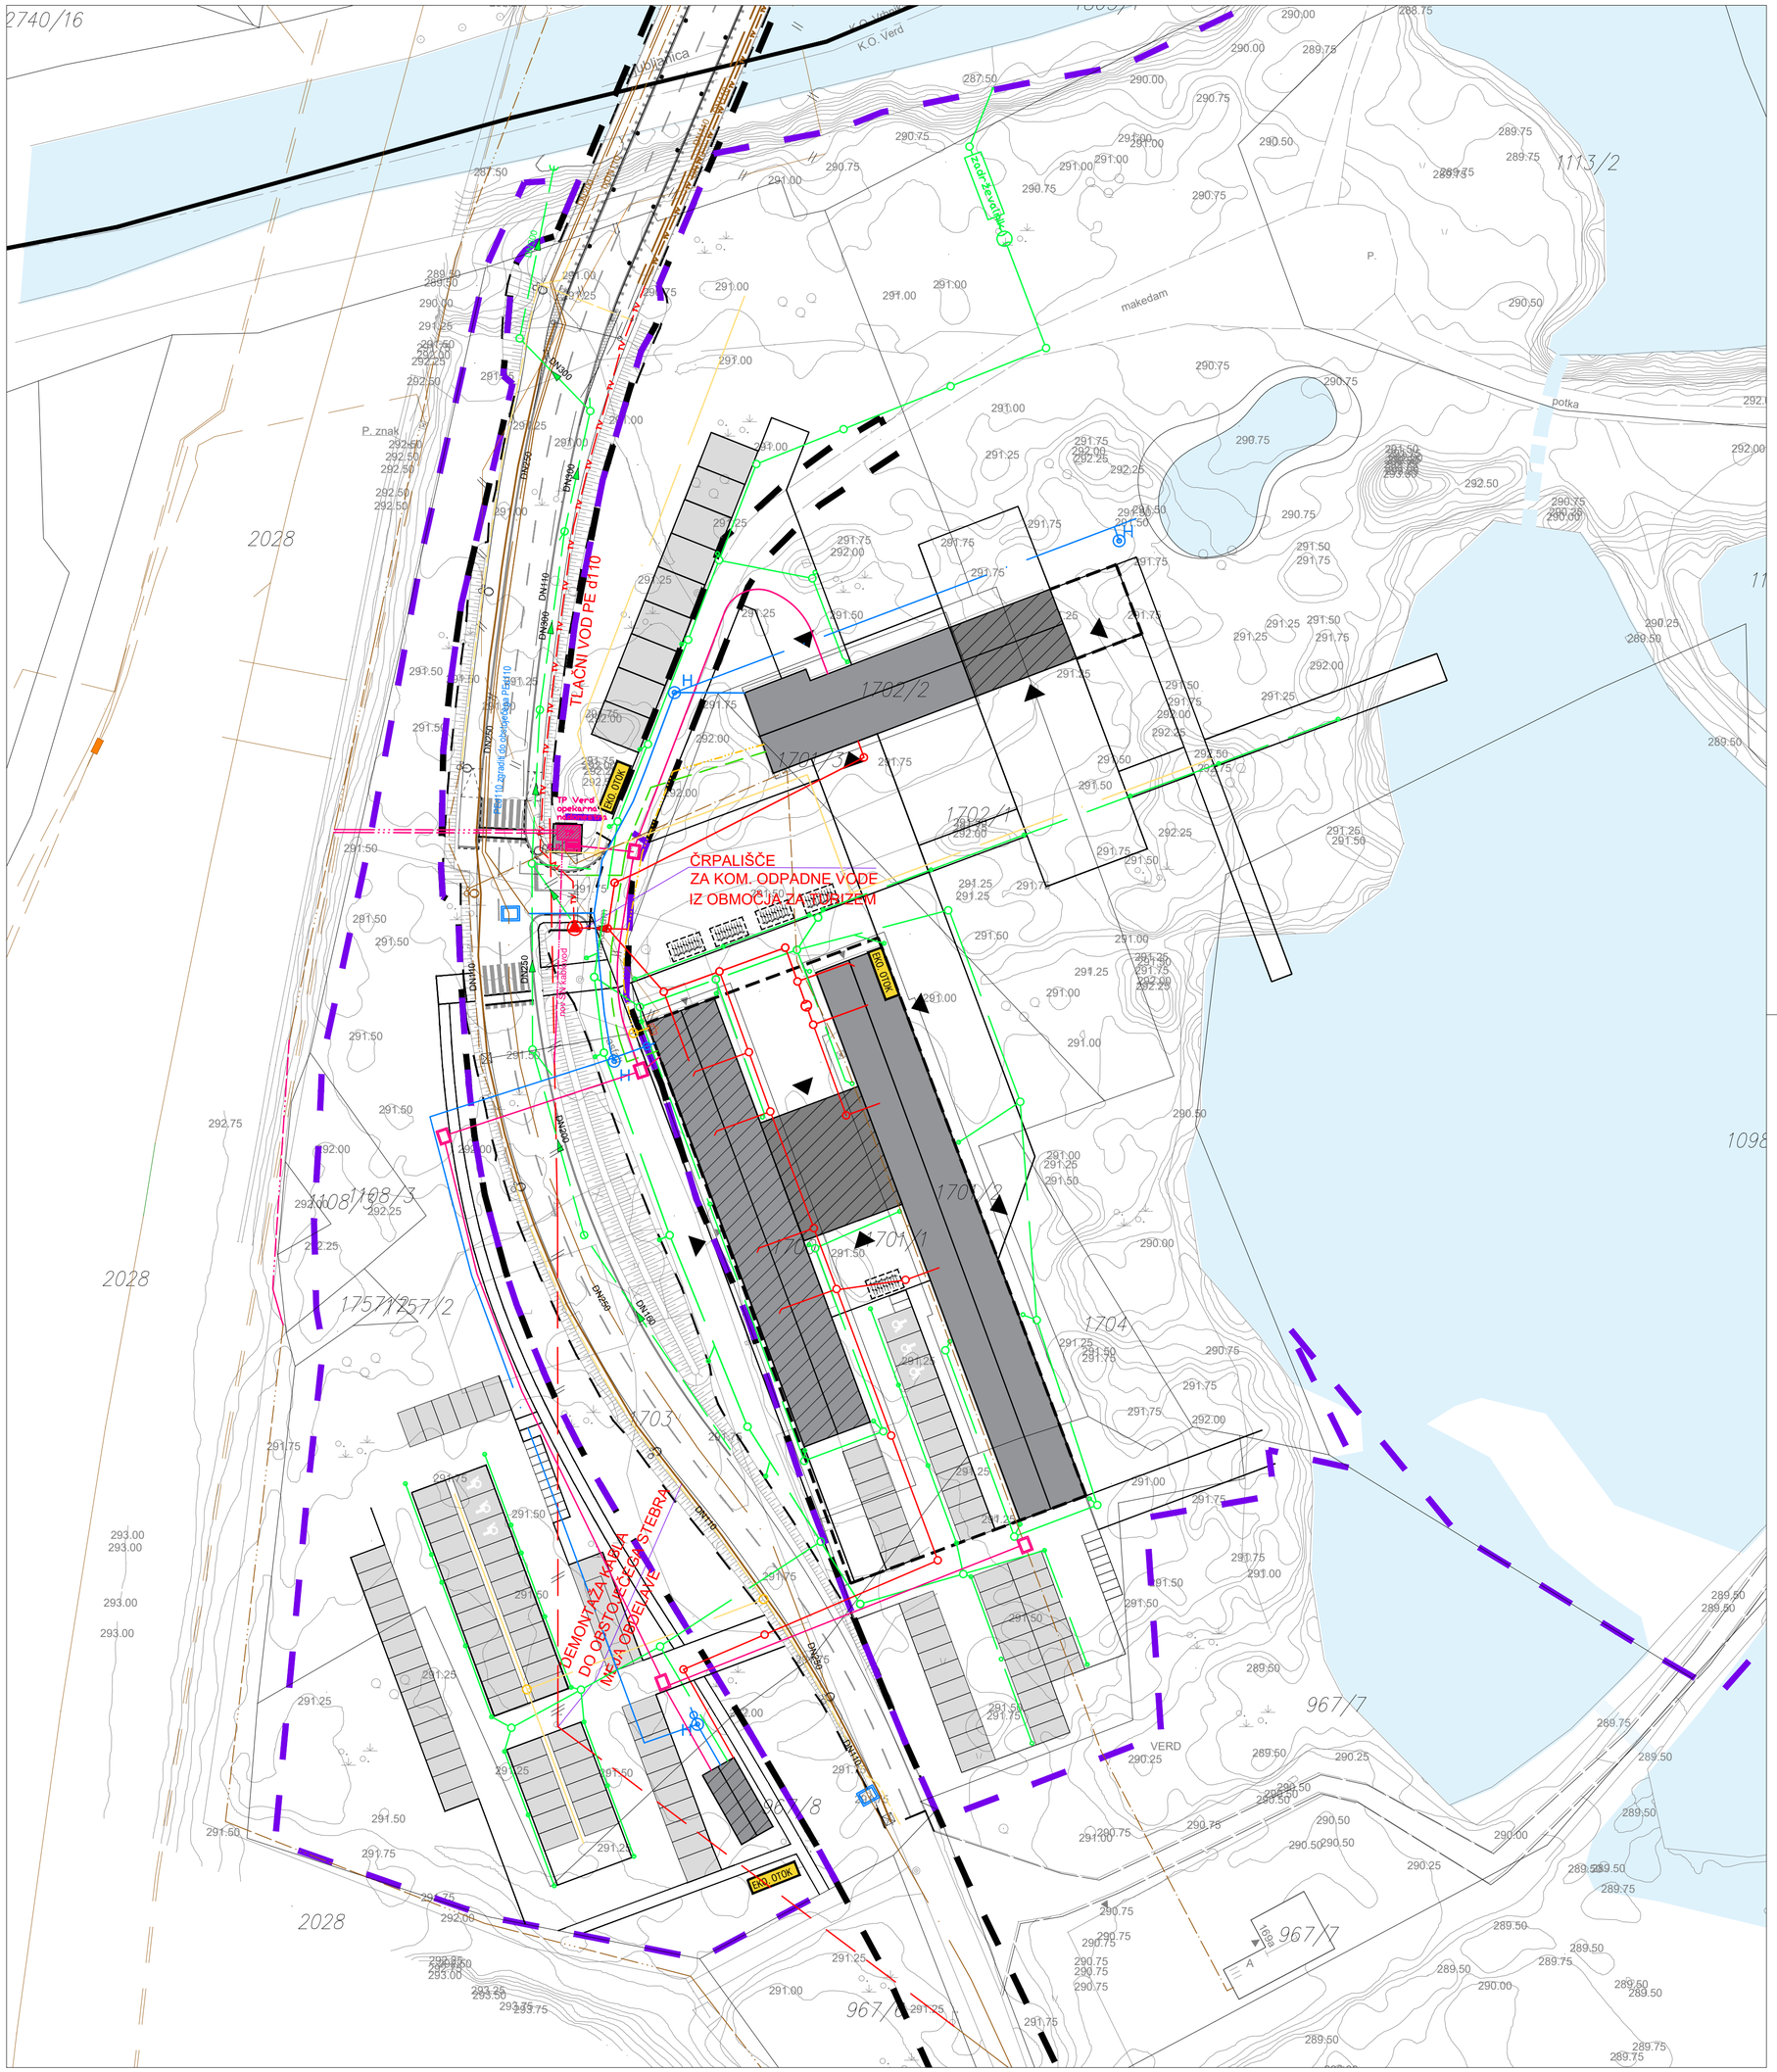

LEGENDA:

- Območje OPPN
- Katastrski načrt
- Geodetski načrt
- Obstoječi objekti
- Načrtovani objekti
- Območje OPPN za povezovalno cesto Verd-Tojnice
- EKO OTOK — Zbirno in prevzemno mesto
- Voda

LEGENDA - KOMUNALNI VODI

		OBSTOJEČI	PREDVIDENI
KANAL	MEŠANI SISTEM		
	KOMUNALNE ODPADNE VODE		
	PADAVINSKE VODE		
	VODOVOD		
	PLINOVOD		
	VROČEVOD		
TK	KABEL		
	V BLOKU		
ELEKTRIKA	JAVNA RAZSVETLJAVA		
	SREDNJA NAPETOST		
	VISOKA NAPETOST		
	ELEKTROKABELSKA		

ZBIRNI NAČRT KOMUNALNIH VODOV IN NAPRAV

izdelovalec:

CITY STUDIO d.o.o.
prostorsko načrtovanje
Zemljemerska 12, 1000 Ljubljana, Slovenija

naročnik:

OBČINA VRHNIKA
Tržaška cesta 1
1360 Vrhnika

projekt	OPPN ZA UREDITEV TURISTIČNO-REKREACIJSKEGA CENTRA NA BAJERJIH NA VERDU		
načrt	ZBIRNI NAČRT KOMUNALNIH VODOV IN NAPRAV	št. projekta	CS 1296/18
odg. vodja proj.	Maria Zlobec, univ. dipl. inž. arh.	id. št.	ZAPS 0167 PA PPN
odg. proj.	Maria Zlobec, univ. dipl. inž. arh.	id. št.	ZAPS 0167 PA PPN
proj.	Alja Oblak, m.i.a.		
direktorica	Maria Zlobec, univ. dipl. inž. arh.		
datum izdelave geod.	marec 2018, dop. julij 2021	merilo	1:500
datum izdelave	julij 2021	številka lista	4.3