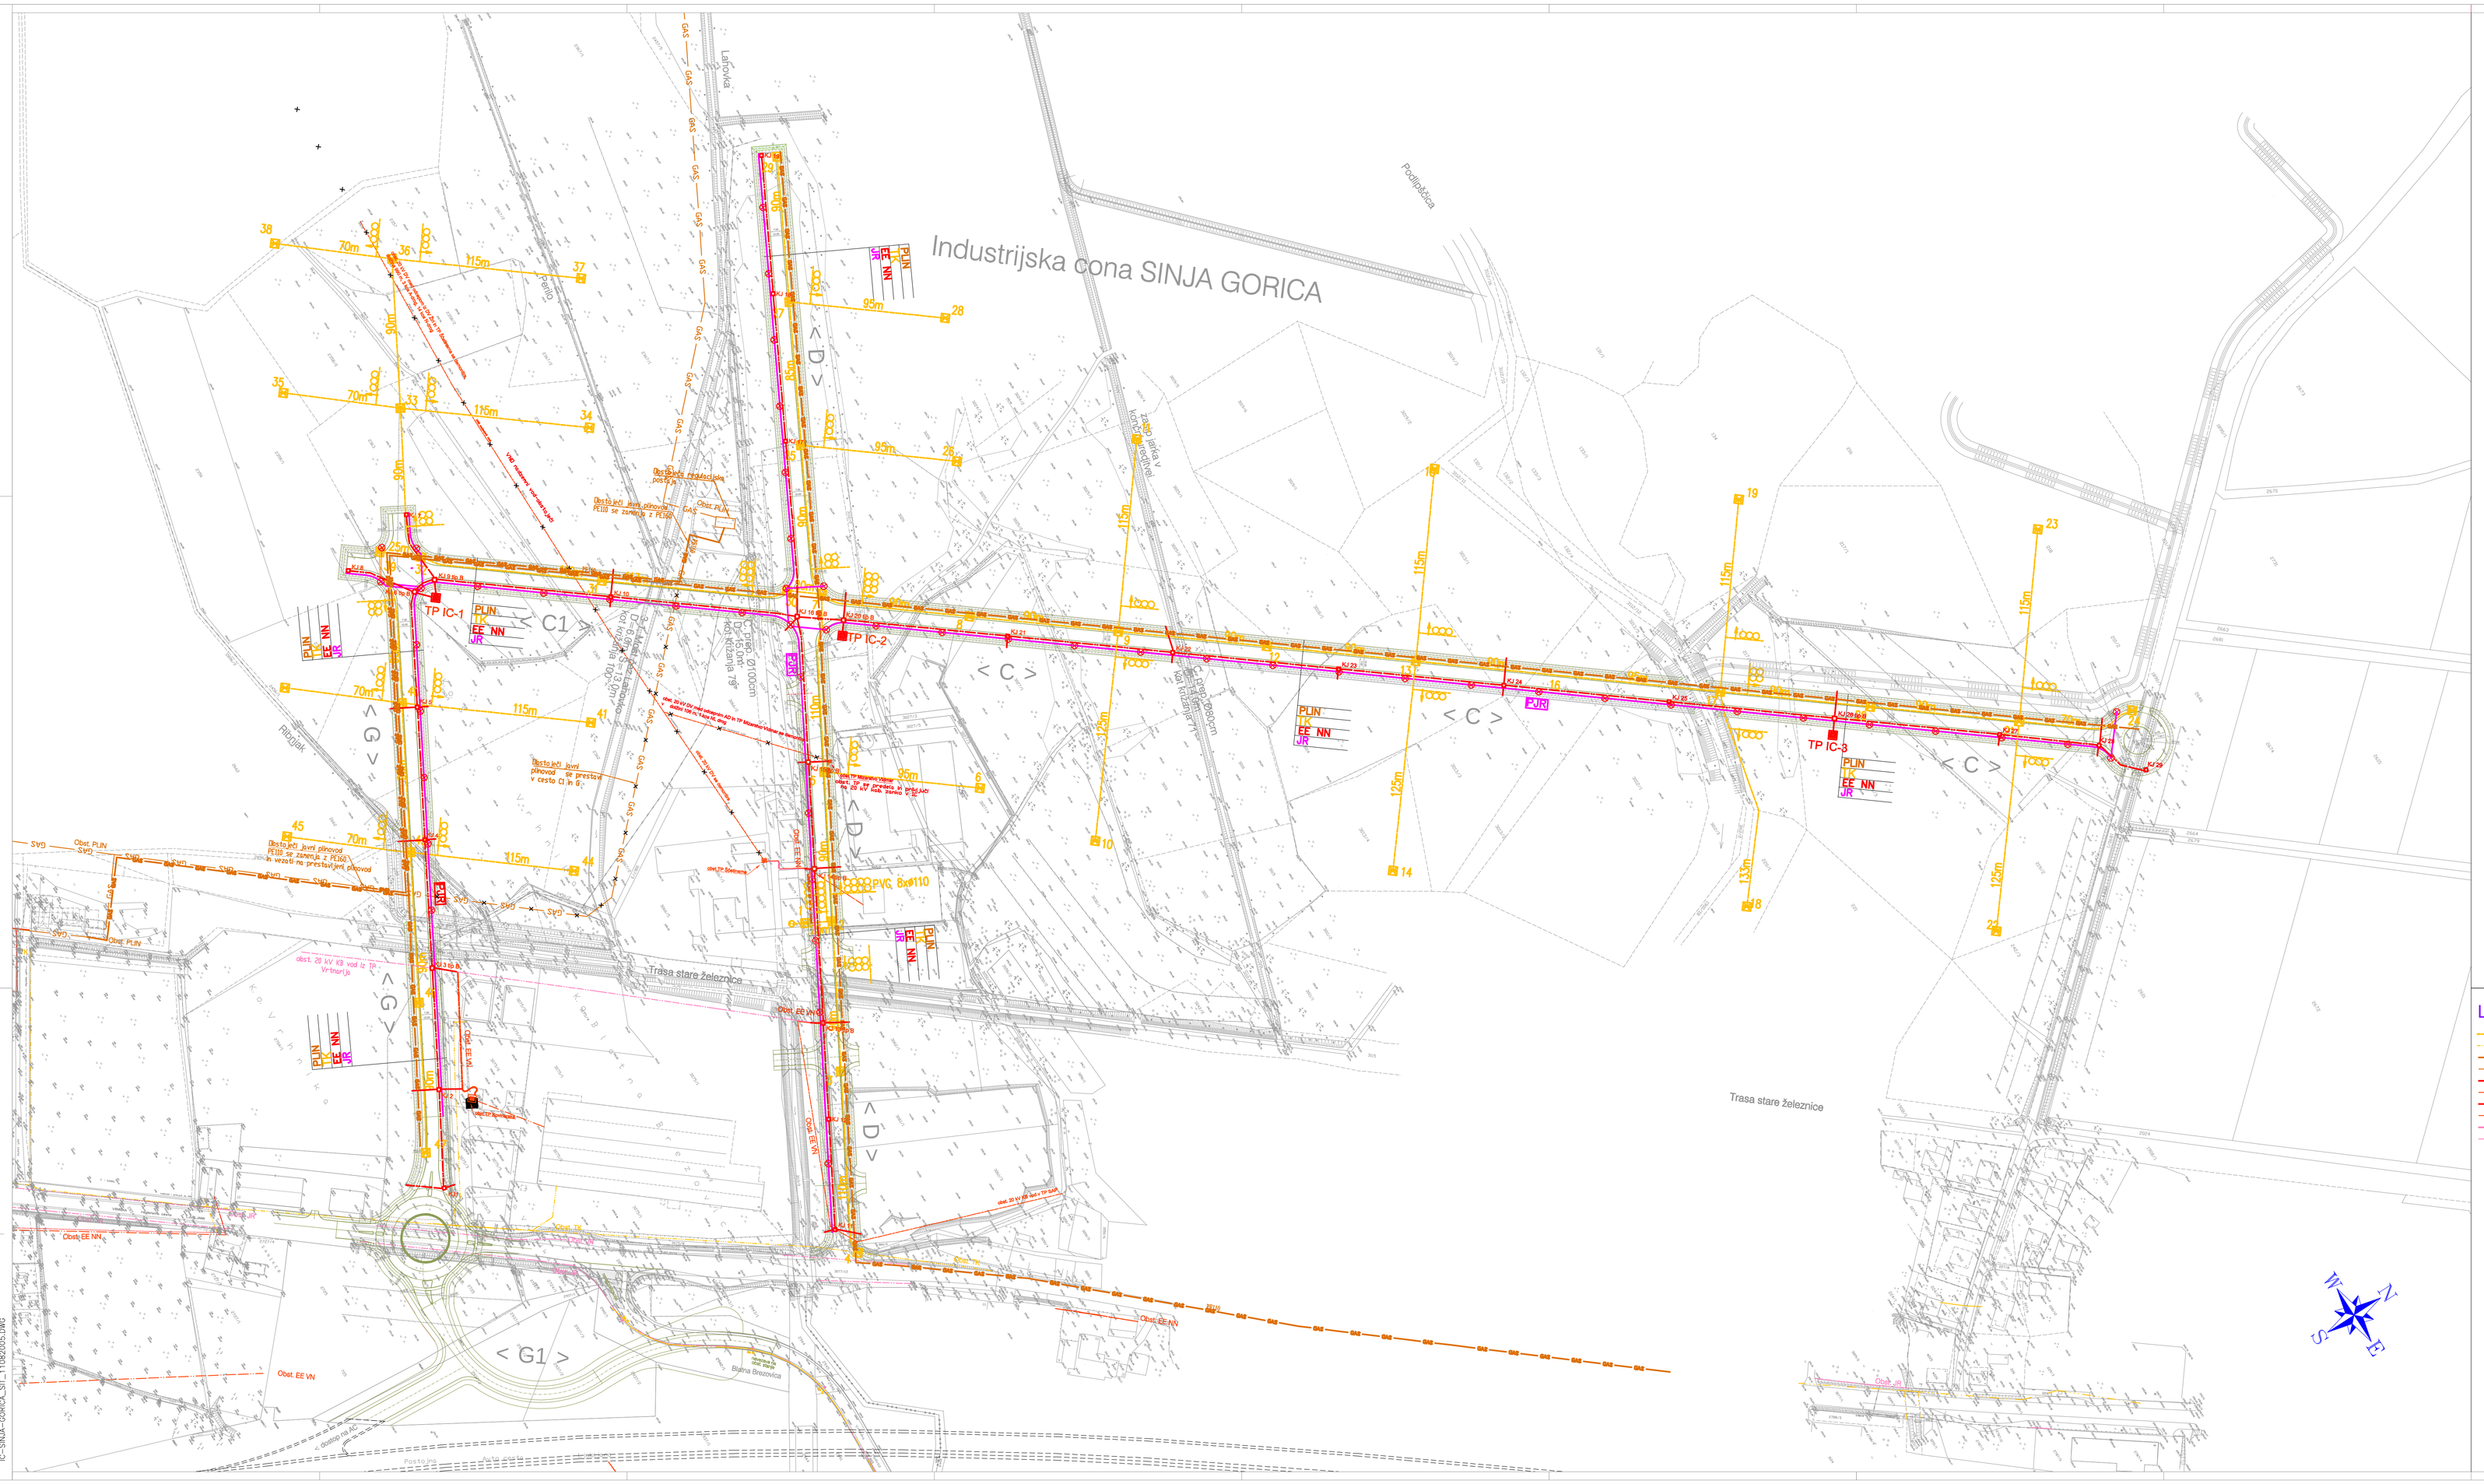
Industrijska cona SINJA GORICA
Lahovka
Podlipoška
Ribnikar
Trasa stare železnice
Bistra Brezovica
< C >
< C1 >
< D >
< G >
< G1 >
TP IC-1
TP IC-2
TP IC-3
PVC 8x110
PLIN
TK
EE NN
JR
EE VN
Obst. PLIN
Obst. TK
Obst. EE NN
Obst. EE VN
Obstoječi javni plinovod PE100 se zamenja z PE100
Obstoječi javni plinovod se prestavi v cesta C1 in G.
Obstoječi javni plinovod PE100 se zamenja z PE100 in vezati na prestavljeni plinovod
Obstoječi javni plinovod se prestavi v cesta C1 in G.
Obst. 20 kV KB vod iz TP Vrhovlje
Obst. 20 kV KB vod iz TP Brezovica
Obst. 20 kV KB vod iz TP Sinja Gorica
Obst. 20 kV KB vod iz TP Sinja Gorica
Obstoječa javna razsvetljava
Obstoječa javna razsvetljava
Obstoječa javna razsvetljava