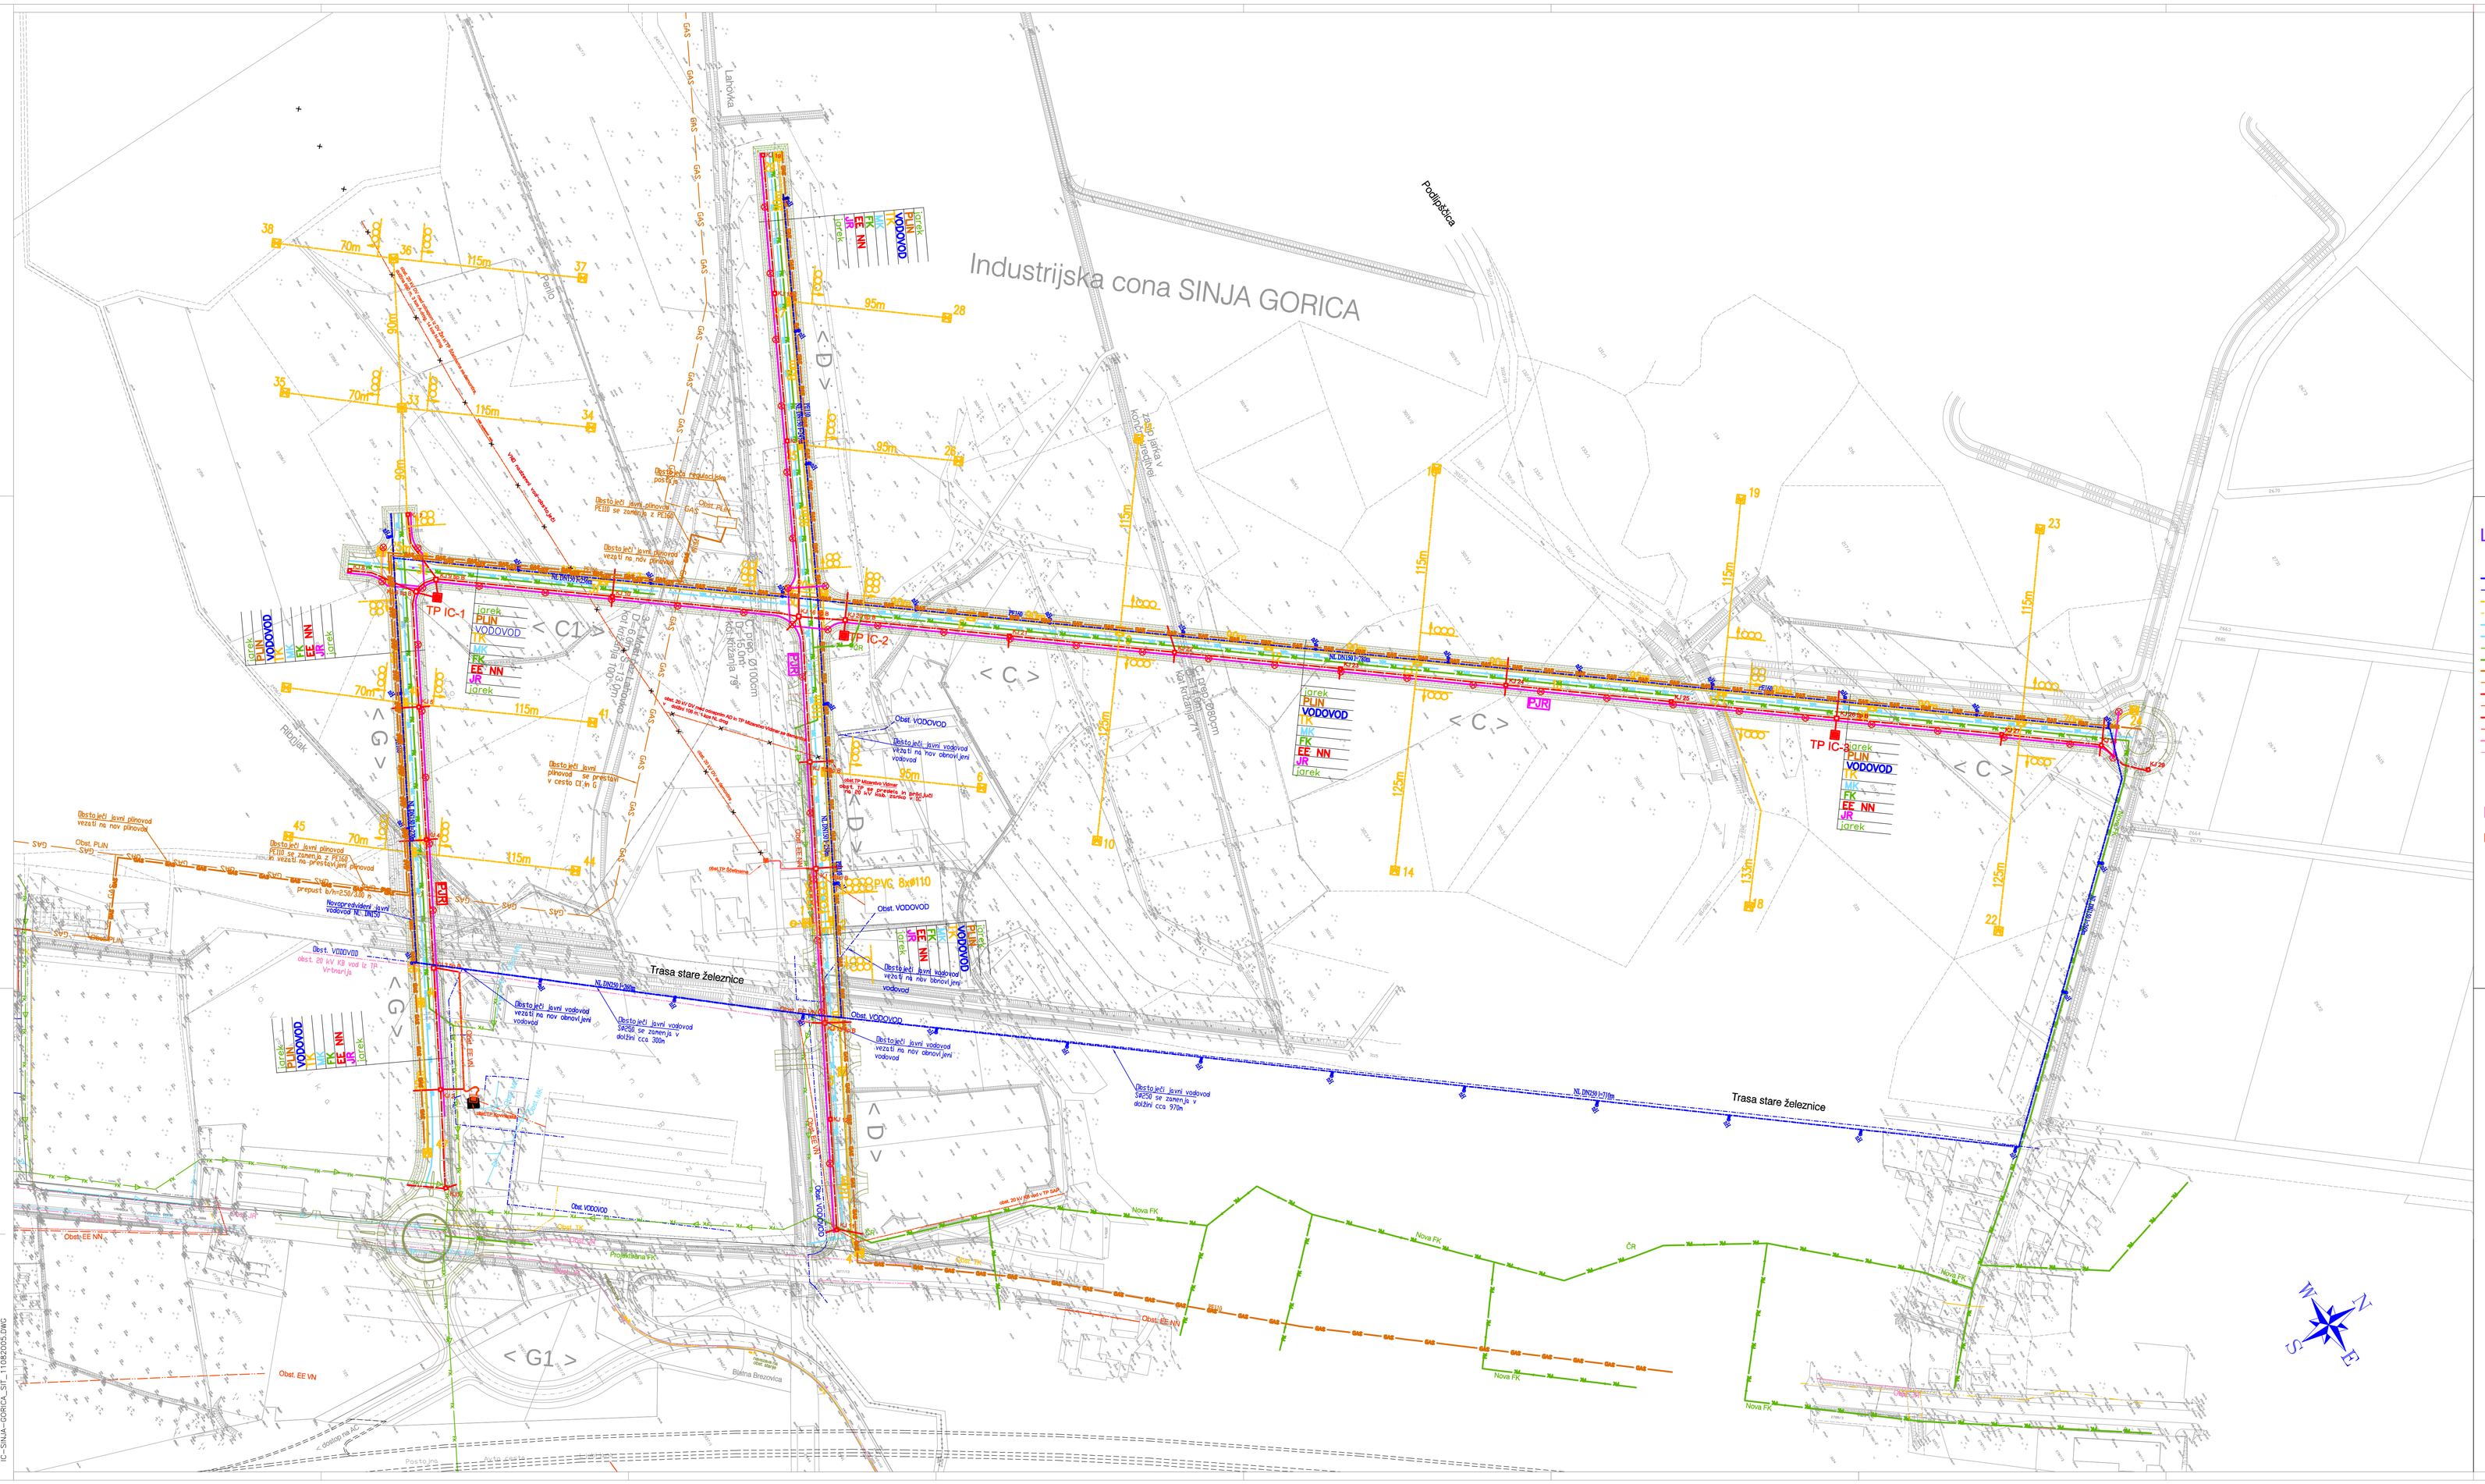
Industrijska cona SINJA GORICA
Trasa stare železnice
Trasa stare železnice
TP IC-1
TP IC-2
TP IC-3
PVG 8x110
< C >
< D >
< G >
< G1 >
Lahinjka
Podlipoška
Nova FK
Nova FK
Nova FK
Nova FK
Obst. VODOVOD
Obst. EE NN
Obst. EE VN
Obst. PLIN
Obstoječi javni vodovod vezati na nov obnovljeni vodovod
Obstoječi javni vodovod vezati se zamenja v dolžini cca 300m
Obstoječi javni vodovod vezati se zamenja v dolžini cca 970m
Obstoječi javni kanalizacijski priključek
Obstoječi javni plinovod vezati se zamenja z PE100
Obstoječi javni plinovod vezati na nov plinovod
Obstoječi javni plinovod se premakne v cesto C1 in C
Obstoječi javni plinovod vezati na nov plinovod
Novoprojektirani javni vodovod NL DN200 PE100
Obstoječi javni vodovod vezati se zamenja z PE100
Obstoječi javni vodovod vezati se zamenja z PE100
Obstoječi javni vodovod vezati se zamenja v dolžini cca 300m
Obstoječi javni vodovod vezati se zamenja v dolžini cca 970m
Obstoječi javni vodovod vezati na nov obnovljeni vodovod
Obstoječi javni vodovod vezati na nov obnovljeni vodovod
Obstoječi javni vodovod vezati na nov obnovljeni vodovod
Obstoječi javni vodovod vezati na nov obnovljeni vodovod
Obst. VODOVOD obst. ØV kv KB vod iz TP Vrtnarija
Obst. EE NN
Obst. EE VN
Obst. PLIN
Obst. VODOVOD
Obst. VODOVOD
Obst. VODOVOD
Obst. EE NN
Obst. EE NN
Obst. EE NN