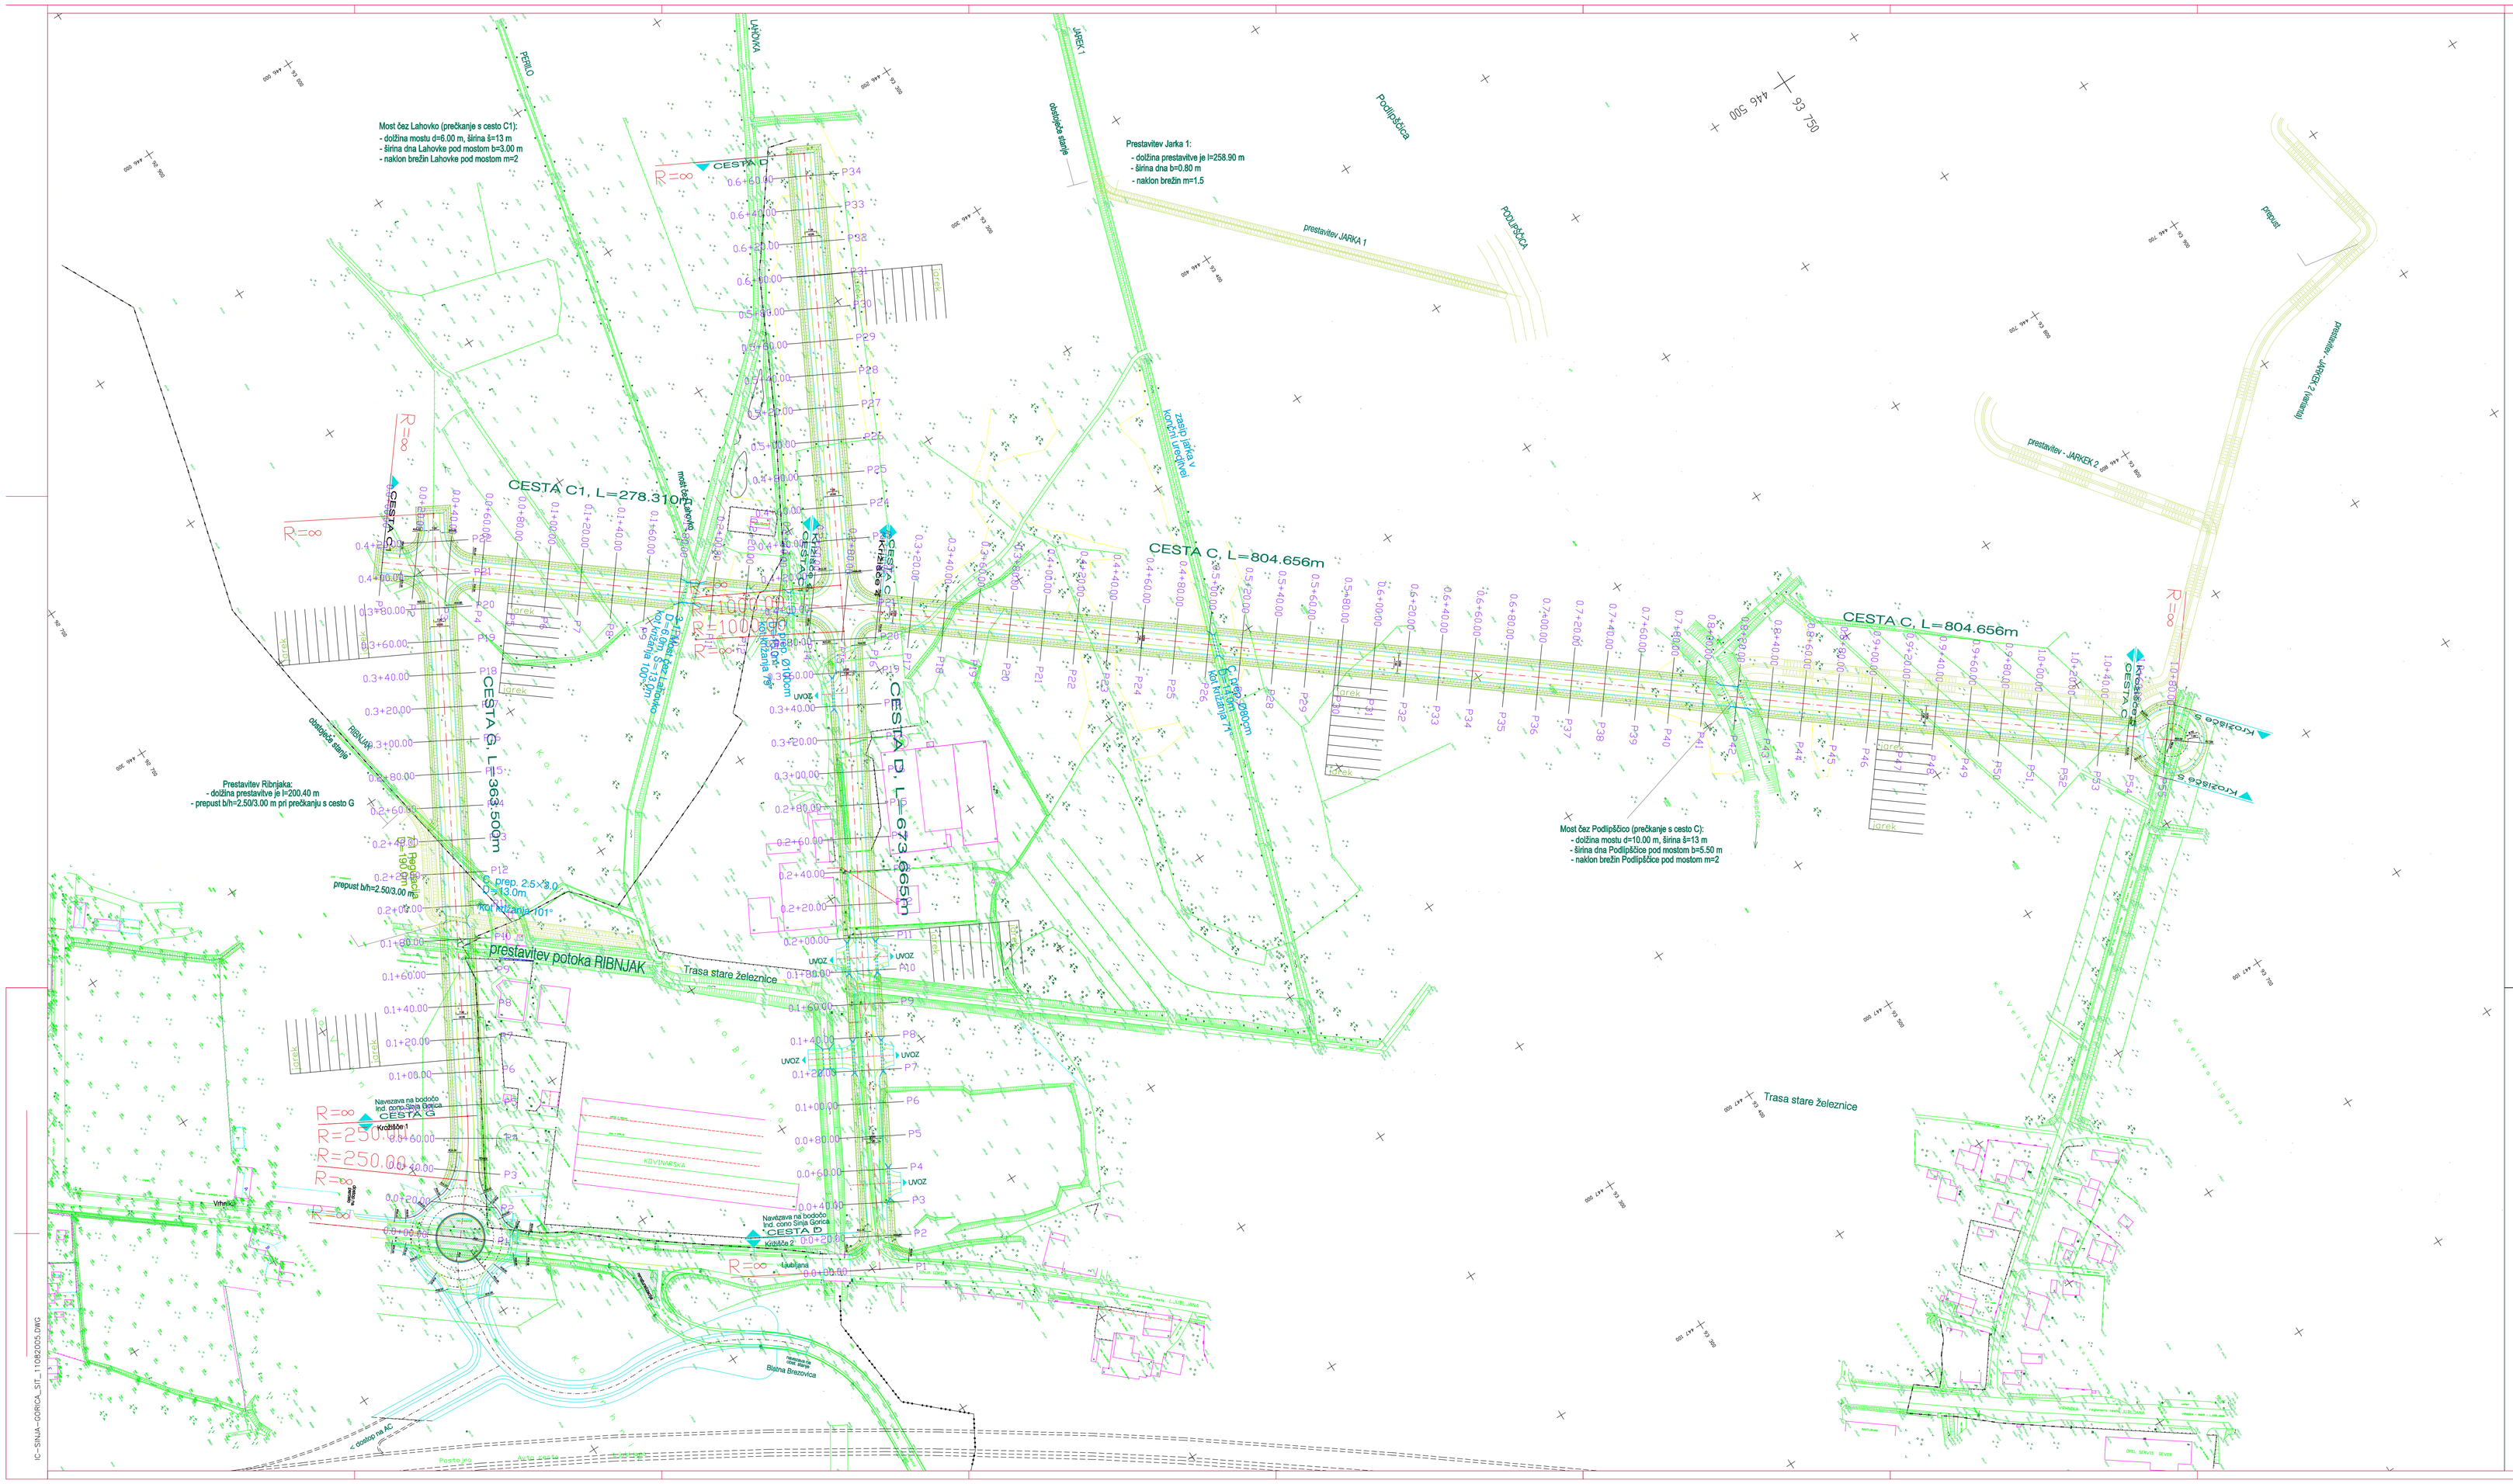
Most čez Lahovko (prečkanje s cesto C1):
- dolžina mostu d=6.00 m, širina š=13 m
- širina dna Lahovke pod mostom b=3.00 m
- naklon brežin Lahovke pod mostom m=2
Prestavitev Jarka 1:
- dolžina prestavitve je l=258.90 m
- širina dna b=0.80 m
- naklon brežin m=1.5
Prestavitev Ribnjaka:
- dolžina prestavitve je l=200.40 m
- prepust b/h=2.50/3.00 m pri prečkanju s cesto G
Most čez Podlipščico (prečkanje s cesto C):
- dolžina mostu d=10.00 m, širina š=13 m
- širina dna Podlipščice pod mostom b=6.50 m
- naklon brežin Podlipščice pod mostom m=2
CESTA C1, L=278.310m
CESTA C, L=804.656m
CESTA G, L=363.500m
CESTA D, L=673.665m
prestavitev potoka RIBNJAK
Trasa stare železnice
prestavitev JARKA 1
prestavitev - JARKEK 2
Podlipščica
JARKA 1
LAHOVKA
PERKO
KOVINARSKA
Navezava na bodočo ind. cono Sinja Gorica
CESTA G
CESTA D
CESTA C
Kozlčeva c.
Ribnjak
Vrhnika
Ljubljana
Postojna
Ulica Bratov Kovačičev
Ulica Bratov Blažičev
Ulica Bratov Učakarjev
Ulica Bratov Šlosarjev
Ulica Bratov Gerlovičev
Ulica Bratov Rozmanov
Ulica Bratov Kraševcev