

UKINITEV RAZBREMENILNIKA  
PRI NAČRTOVANJU POSEGOV ZA CELOTNO IC SINJA GORICA STA BILI IZDELANI  
ŠTUDIJA POTREBNI UKREPI ZA ZAGOTAVLJANJE POPLAVNE VARNOSTI NA OBMOČJU  
INDUSTRIJSKE CONE SINJA GORICA, ŠT. 135 I ŠNS TER ŠTUDIJA PRESTAVITEV 3019/7  
OBSTOJEČIH JARKOV NA OBMOČJU IC SINJA GORICA, ŠT. 302-ŠNS / 05.


ZA ZAGOTAVLJANJE POPLAVNE VARNOSTI JE OBČINA VRHNIKA NA PODLAGI OMENJENE  
ŠTUDIJE, SZ OD OBMOČJA IZVEDLA RAZBREMENILNI JAREK, KI ZALEDNE VODE ODVAJA  
V PODLIPŠČICO. RAZBREMENILNI JAREK POMEI TUDI FUNKCIONALNO UKINITEV  
NEKATERIH MAJHNIH JARKOV, KI SO PREK OBMOČJA OPPN POTEKALI V SMERI SZ JV.

Ps  
0,5m -1,5m

I. ETAPA

II. ETAPA

III. ETAPA

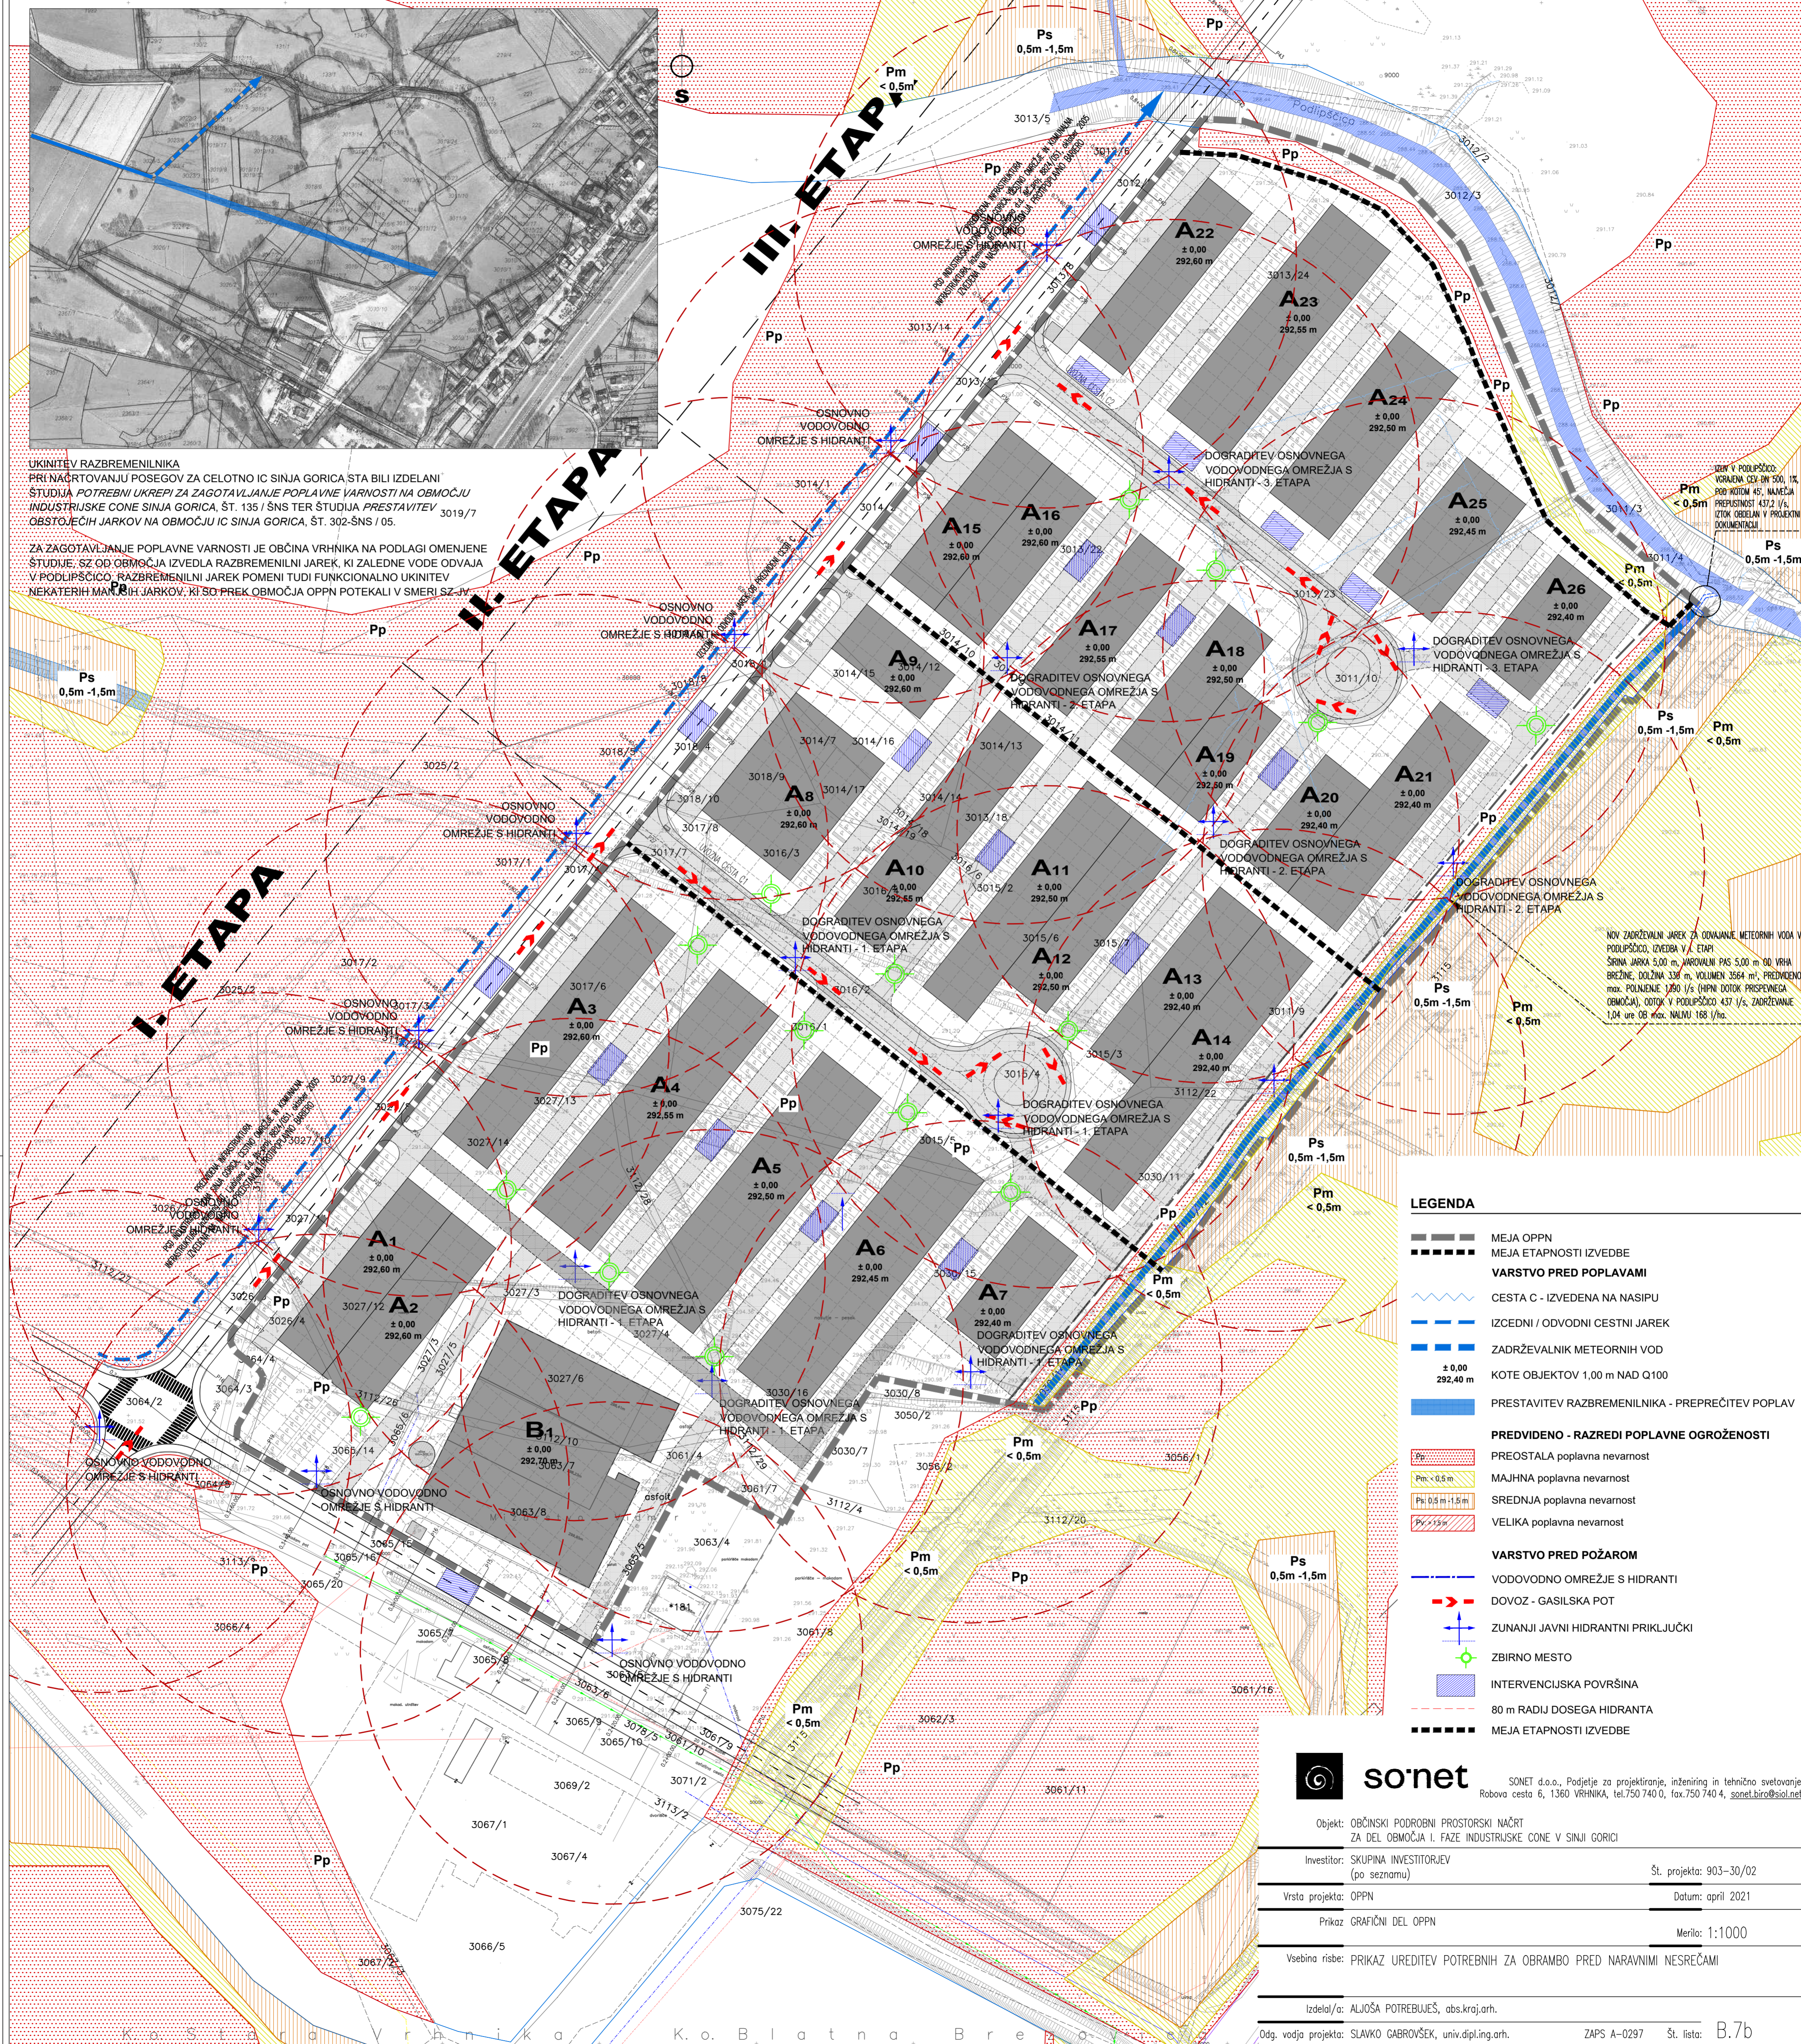

LEGENDA

- MEJA OPPN
- MEJA ETAPNOSTI IZVEDBE
- VARSTVO PRED POPLAVAMI
- CESTA C - IZVEDENA NA NASIPU
- IZCEDNI / ODVODNI CESTNI JAREK
- ZADRŽEVALNIK METEORNIH VOD
- ± 0,00  
292,40 m
- KOTE OBJEKTOV 1,00 m NAD Q100
- PRESTAVITEV RAZBREMENILNIKA - PREPREČITEV POPLAV
- PREDVIDENO - RAZREDI POPLAVNE OGROŽENOSTI
- PREOSTALA poplavna nevarnost
- MAJHNA poplavna nevarnost
- SREDNJA poplavna nevarnost
- VELIKA poplavna nevarnost
- VARSTVO PRED POŽAROM
- VODOVODNO OMREŽJE S HIDRANTI
- DOVOZ - GASILSKA POT
- ZUNANJI JAVNI HIDRANTNI PRIKLJUČKI
- ZBRINO MESTO
- INTERVENCIJSKA POVRŠINA
- 80 m RADIJ DOSEGA HIDRANTA
- MEJA ETAPNOSTI IZVEDBE



SONET d.o.o., Podjetje za projektiranje, inženiring in tehnično svetovanje  
Robova cesta 6, 1360 VRHNIKA, tel.750 740 0, fax.750 740 4, sonet.biro@siol.net

Objekt: OBČINSKI PODROBNI PROSTORSKI NAČRT ZA DEL OBMOČJA I. FAZE INDUSTRIJSKE CONE V SINJI GORICI	Št. projekta: 903-30/02
Investitor: SKUPINA INVESTITORJEV (po seznamu)	Datum: april 2021
Vrsta projekta: OPPN	Merilo: 1:1000
Priказ: GRAFIČNI DEL OPPN	
Vsebina risbe: PRIKAZ UREDITEV POTREBNIH ZA OBRAMBO PRED NARAVNIMI NESREČAMI	

Izdela/a: ALJOŠA POTREBUJEŠ, obs.kraj.arh.  
Odg. vodja projekta: SLAVKO GABROVŠEK, univ.dipl.ing.arh. ZAPS A-0297 Št. lista: B.7b