


OBMOČJE PROSTORSKE UREDITVE SE PRIKLJUČUJE NA PREDVIDENO JAVNO INFRASTRUKTURO, ZA KATERO JE BIL SPREJET "OLN ZA JAVNO, PROMETNO, ENERGETSKO, VODOVODNO, KOMUNALNO, VODNO IN DRUGO GOSPODARSKO INFRASTRUKTURO" (UR.L.R.S. ŠT 75/05), TER IZDELANA PROJEKTNA DOKUMENTACIJA PGD: INDUSTRIJSKA CONA SINJA GORICA- CESTNO OMREŽJE IN KOMUNALNA INFRASTRUKTURA, INŽENIRING IBT LJUBLJANA d.o.o., ST. PROJ: 8824/061, OKTOBER 2005

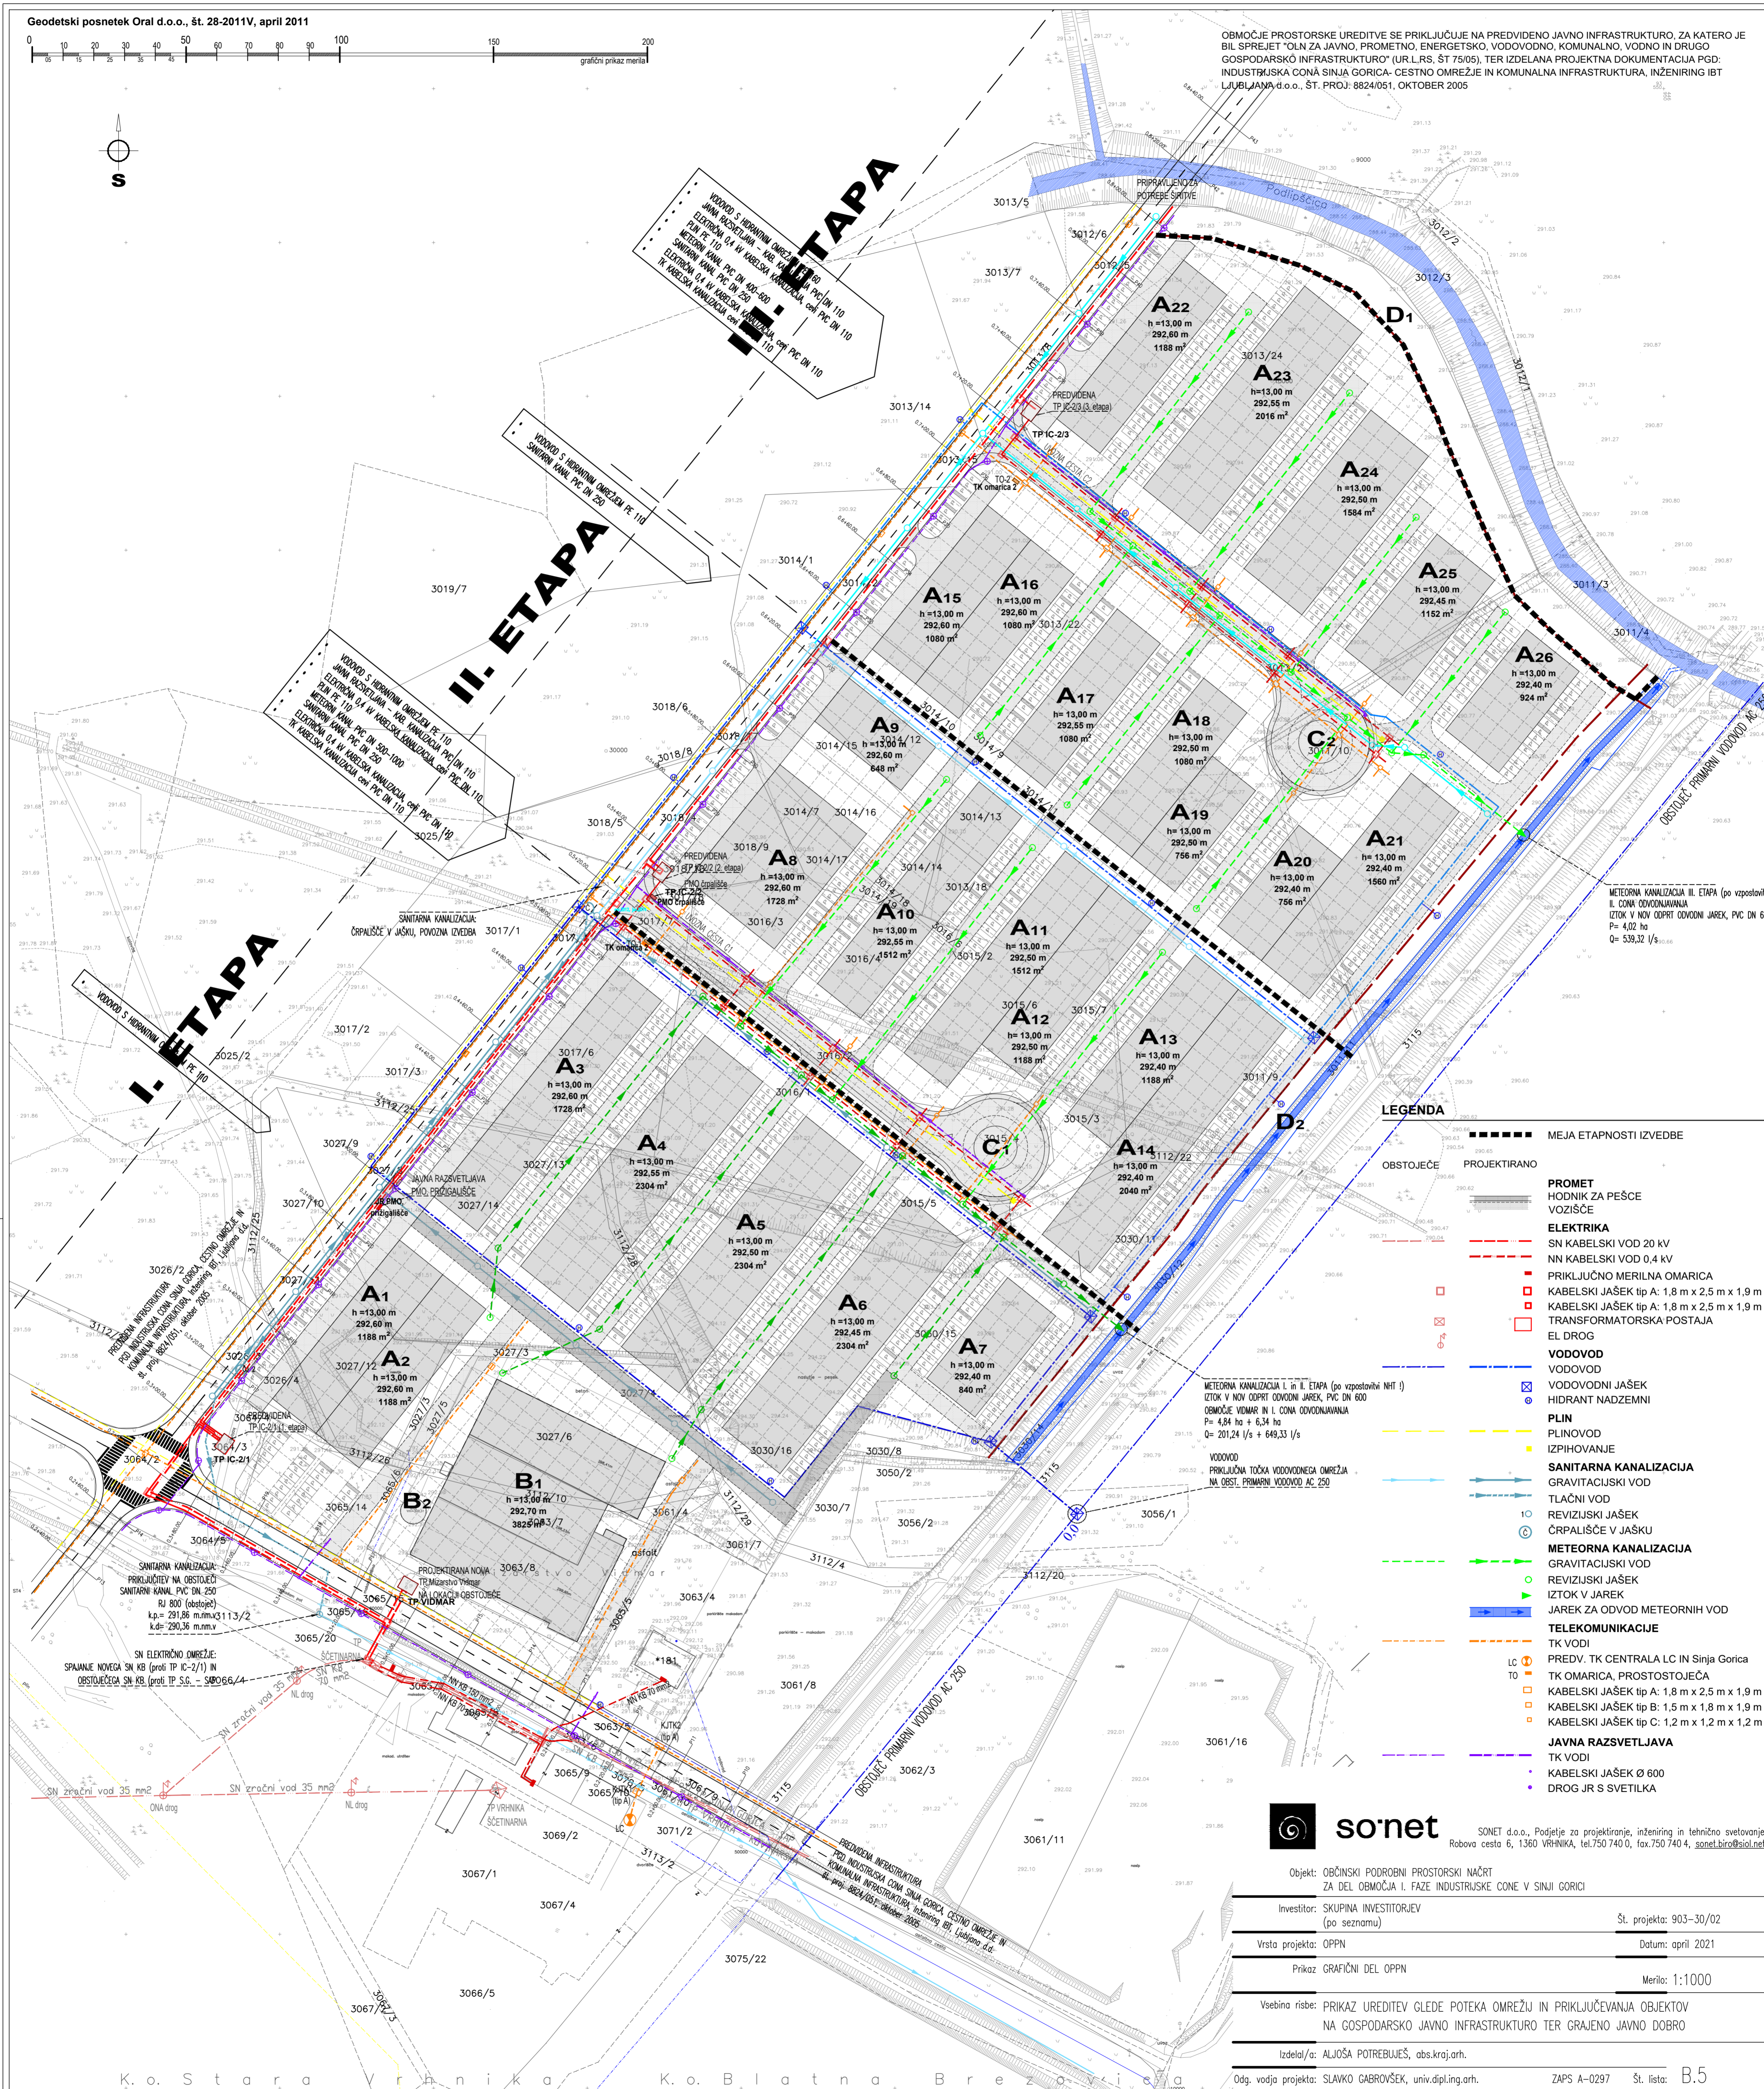

I. ETAPA

II. ETAPA

III. ETAPA

LEGENDA

- MEJA ETAPNOSTI IZVEDBE
- OBSTOJEČE
- PROJEKTIRANO
- PROMET
 - HODNIK ZA PEŠČE VOZIŠČE
- ELEKTRIKA
 - SN KABELSKI VOD 20 KV
 - NN KABELSKI VOD 0,4 KV
 - PRIKLJUČNO MERILNA OMARICA
 - KABELSKI JAŠEK tip A: 1,8 m x 2,5 m x 1,9 m
 - KABELSKI JAŠEK tip B: 1,8 m x 2,5 m x 1,9 m
 - TRANSFORMATORSKA POSTAJA
 - EL DROG
- VODOVOD
 - VODOVOD
 - VODOVODNI JAŠEK
 - HIDRANT NADZEMNI
- PLIN
 - PLINOVOD
 - IZPIHOVANJE
- SANITARNA KANALIZACIJA
 - GRAVITACIJSKI VOD
 - TLAČNI VOD
 - REVIZIJSKI JAŠEK
 - ČRPALIŠČE V JAŠKU
- METEORNA KANALIZACIJA
 - GRAVITACIJSKI VOD
 - REVIZIJSKI JAŠEK
 - IZTOK V JAREK
 - JAREK ZA ODVOD METEORNIH VOD
- TELEKOMUNIKACIJE
 - TK VODI
 - PREDV. TK CENTRALA LC IN Sinja Gorica
 - TK OMARICA, PROSTOSTOJEČA
 - KABELSKI JAŠEK tip A: 1,8 m x 2,5 m x 1,9 m
 - KABELSKI JAŠEK tip B: 1,5 m x 1,8 m x 1,9 m
 - KABELSKI JAŠEK tip C: 1,2 m x 1,2 m x 1,2 m
- JAVNA RAZSVETLJAVA
 - TK VODI
 - KABELSKI JAŠEK Ø 600
 - DROG JR S SVETILKA



SONET d.o.o., Podjetje za projektiranje, inženiring in tehnično svetovanje
Robova cesta 6, 1360 VRHNIKA, tel.750 740 0, fax.750 740 4, sonet.biro@siol.net

Objekt: OBČINSKI PODROBNI PROSTORSKI NAČRT ZA DEL OBMOČJA I. FAZE INDUSTRIJSKE CONE V SINJI GORICI	
Investitor: SKUPINA INVESTITORJEV (po seznamu)	Št. projekta: 903-30/02
Vrsta projekta: OPPN	Datum: april 2021
Priказ: GRAFIČNI DEL OPPN	Merilo: 1:1000
Vsebina risbe: PRIKAZ UREDITVE GLEDE POTEKA OMREŽJU IN PRIKLJUČEVANJA OBJEKTOV NA GOSPODARSKO JAVNO INFRASTRUKTURO TER GRAJENO JAVNO DOBRO	
Izdelal/a: ALJOŠA POTREBUJEŠ, obs.kraj.arh.	
Odg. vodja projekta: SLAVKO GABROVSEK, univ.dipl.ing.arh.	ZAPS A-0297 Št. lista: B.5