
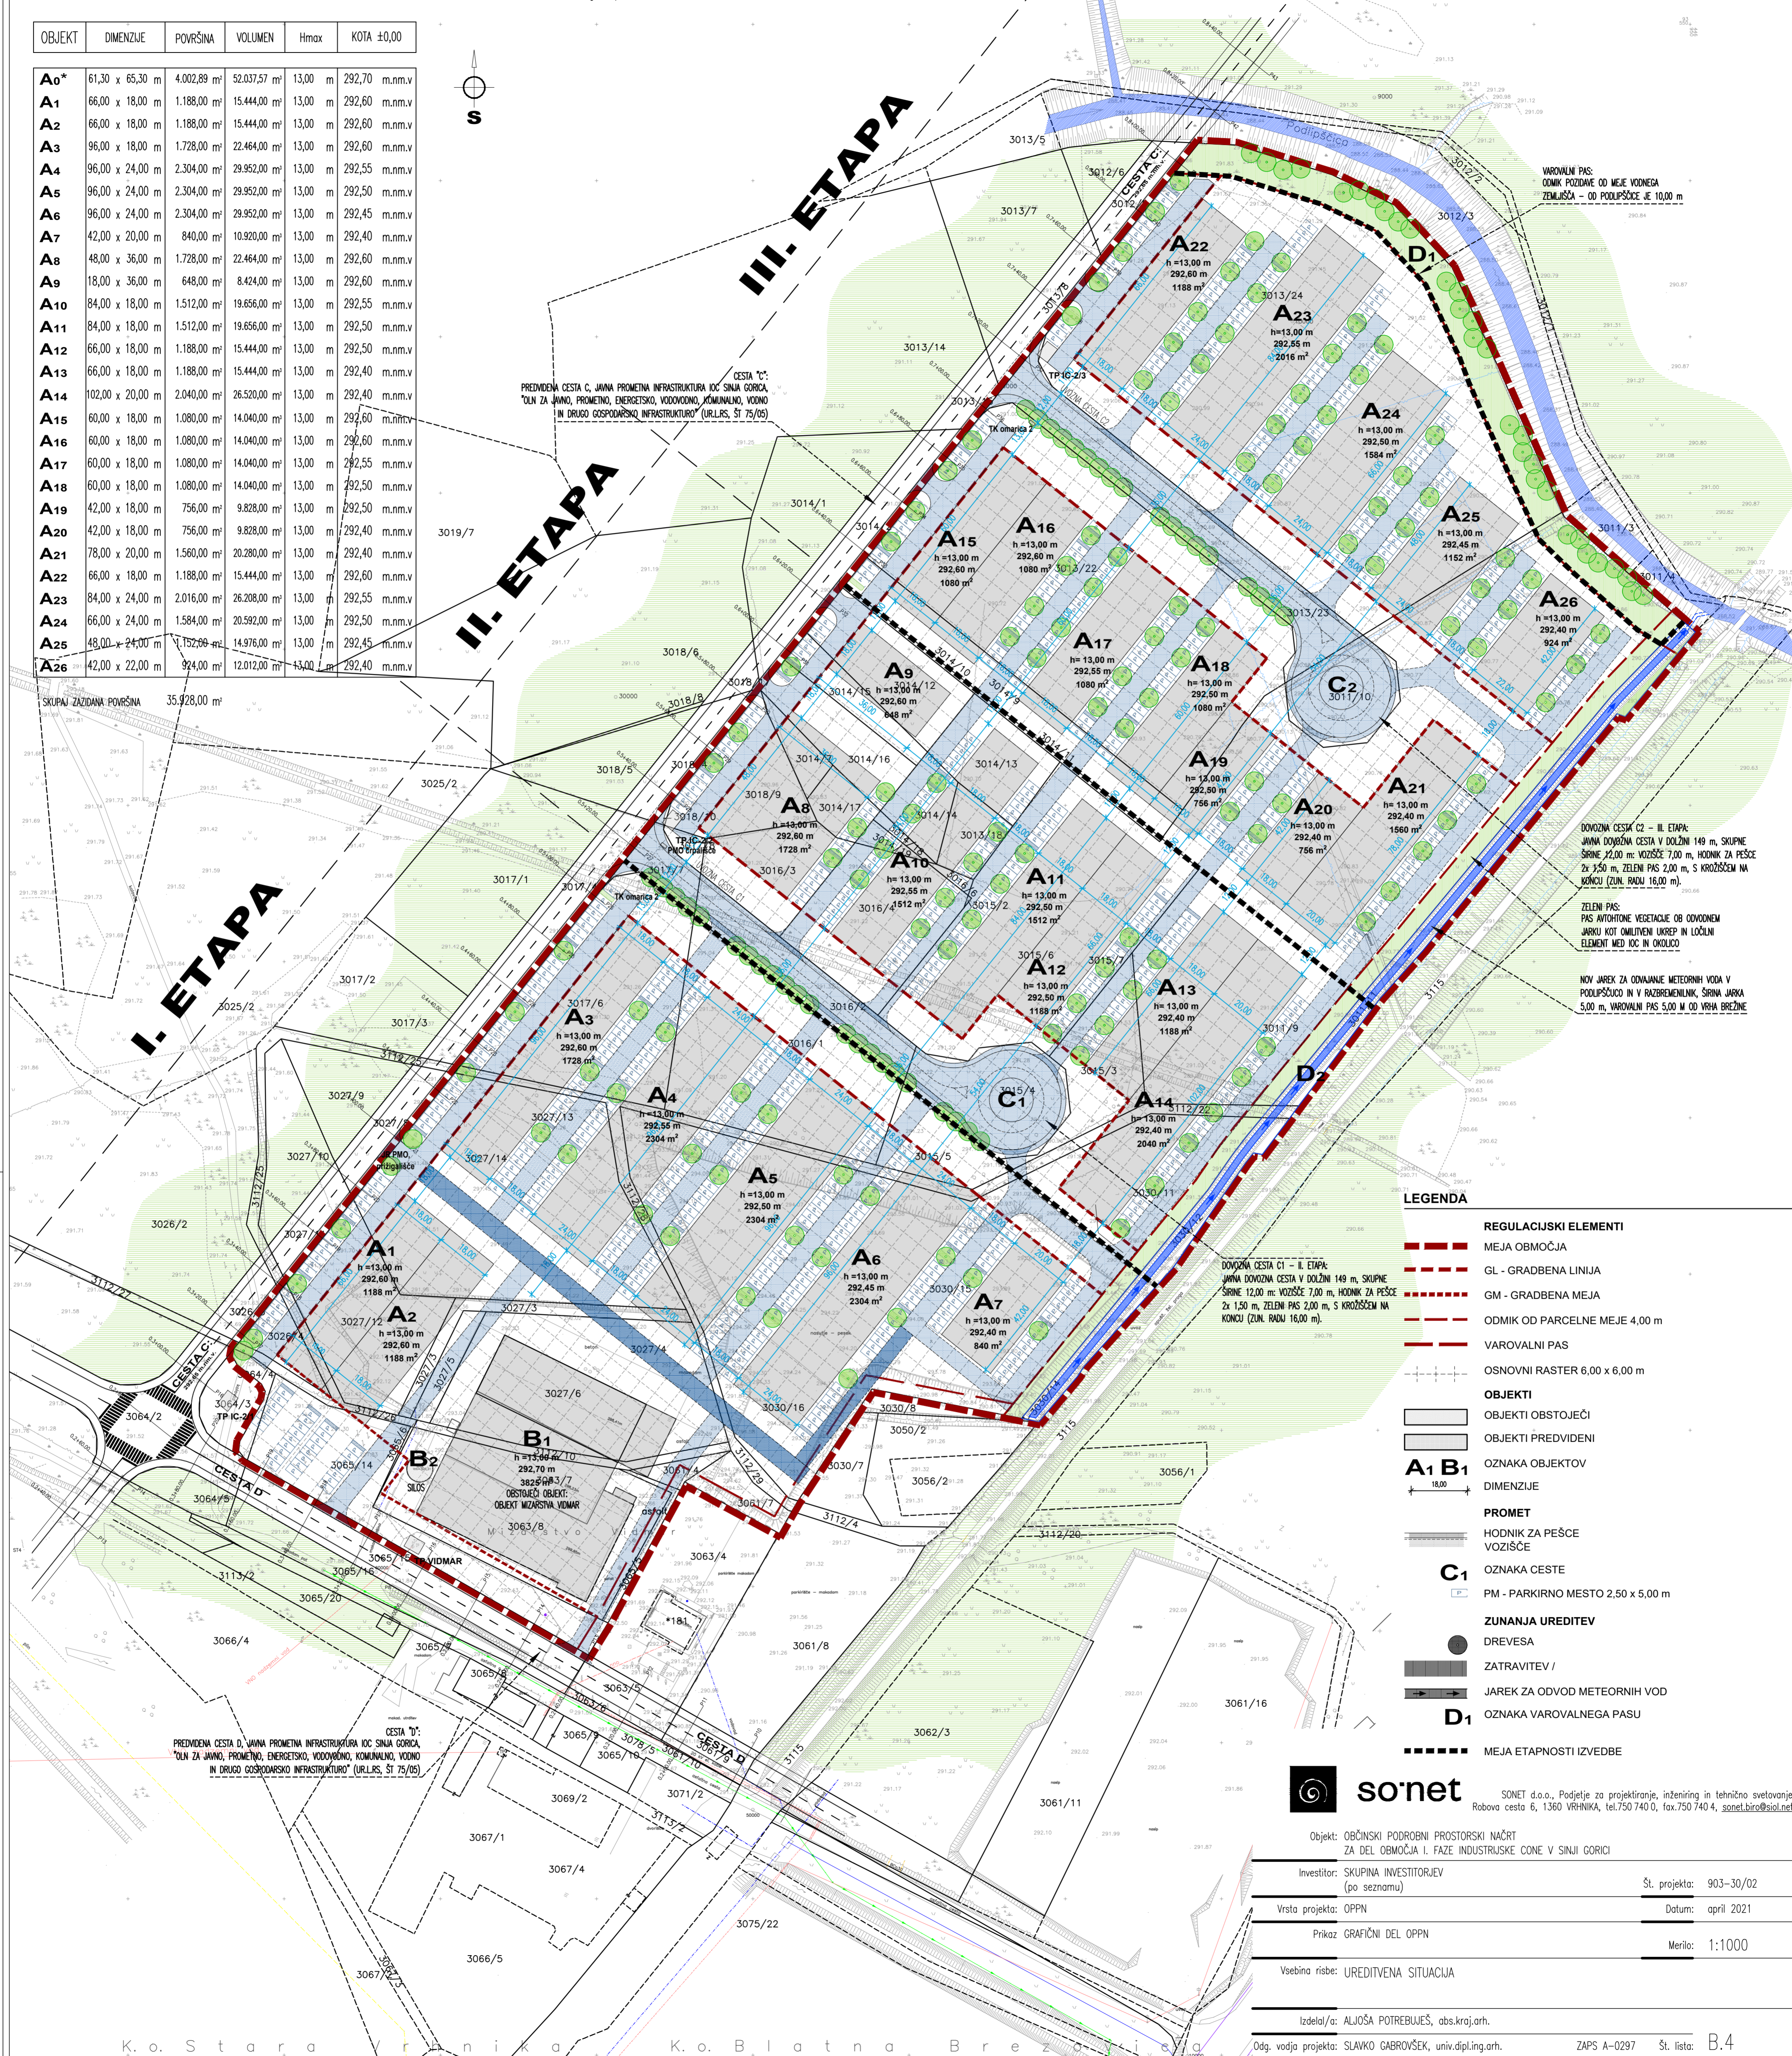


OBJEKT	DIMENZIJE	POVRŠINA	VOLUMEN	Hmax	KOTA ±0,00
A0*	61,30 x 65,30 m	4.002,89 m ²	52.037,57 m ³	13,00 m	292,70 m.n.m.v
A1	66,00 x 18,00 m	1.188,00 m ²	15.444,00 m ³	13,00 m	292,60 m.n.m.v
A2	66,00 x 18,00 m	1.188,00 m ²	15.444,00 m ³	13,00 m	292,60 m.n.m.v
A3	96,00 x 18,00 m	1.728,00 m ²	22.464,00 m ³	13,00 m	292,60 m.n.m.v
A4	96,00 x 24,00 m	2.304,00 m ²	29.952,00 m ³	13,00 m	292,55 m.n.m.v
A5	96,00 x 24,00 m	2.304,00 m ²	29.952,00 m ³	13,00 m	292,50 m.n.m.v
A6	96,00 x 24,00 m	2.304,00 m ²	29.952,00 m ³	13,00 m	292,45 m.n.m.v
A7	42,00 x 20,00 m	840,00 m ²	10.920,00 m ³	13,00 m	292,40 m.n.m.v
A8	48,00 x 36,00 m	1.728,00 m ²	22.464,00 m ³	13,00 m	292,60 m.n.m.v
A9	18,00 x 36,00 m	648,00 m ²	8.424,00 m ³	13,00 m	292,60 m.n.m.v
A10	84,00 x 18,00 m	1.512,00 m ²	19.656,00 m ³	13,00 m	292,55 m.n.m.v
A11	84,00 x 18,00 m	1.512,00 m ²	19.656,00 m ³	13,00 m	292,50 m.n.m.v
A12	66,00 x 18,00 m	1.188,00 m ²	15.444,00 m ³	13,00 m	292,50 m.n.m.v
A13	66,00 x 18,00 m	1.188,00 m ²	15.444,00 m ³	13,00 m	292,40 m.n.m.v
A14	102,00 x 20,00 m	2.040,00 m ²	26.520,00 m ³	13,00 m	292,40 m.n.m.v
A15	60,00 x 18,00 m	1.080,00 m ²	14.040,00 m ³	13,00 m	292,60 m.n.m.v
A16	60,00 x 18,00 m	1.080,00 m ²	14.040,00 m ³	13,00 m	292,60 m.n.m.v
A17	60,00 x 18,00 m	1.080,00 m ²	14.040,00 m ³	13,00 m	292,55 m.n.m.v
A18	60,00 x 18,00 m	1.080,00 m ²	14.040,00 m ³	13,00 m	292,50 m.n.m.v
A19	42,00 x 18,00 m	756,00 m ²	9.828,00 m ³	13,00 m	292,50 m.n.m.v
A20	42,00 x 18,00 m	756,00 m ²	9.828,00 m ³	13,00 m	292,40 m.n.m.v
A21	78,00 x 20,00 m	1.560,00 m ²	20.280,00 m ³	13,00 m	292,40 m.n.m.v
A22	66,00 x 18,00 m	1.188,00 m ²	15.444,00 m ³	13,00 m	292,60 m.n.m.v
A23	84,00 x 24,00 m	2.016,00 m ²	26.208,00 m ³	13,00 m	292,55 m.n.m.v
A24	66,00 x 24,00 m	1.584,00 m ²	20.592,00 m ³	13,00 m	292,50 m.n.m.v
A25	48,00 x 24,00 m	1.152,00 m ²	14.976,00 m ³	13,00 m	292,45 m.n.m.v
A26	42,00 x 22,00 m	924,00 m ²	12.012,00 m ³	13,00 m	292,40 m.n.m.v
SKUPAJ ZAZIDANA POVRŠINA		35.928,00 m ²			

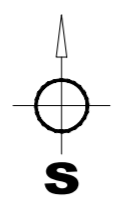

VAROVALNI PAS:
ODMIK POZADNE OD MEJE VODNEGA
ZEMLIŠČA - OD PODPISKOJE JE 10,00 m

DOVOZNA CESTA C2 - II. ETAPA:
JAVNA DOVOZNA CESTA V DOLŽINI 149 m, SKUPNE
ŠIRINE 12,00 m; VOZIŠČE 7,00 m, HODNIK ZA PEŠCE
2x 1,50 m, ZELENI PAS 2,00 m, S KROZIŠČEM NA
KONČU (ZUN. RADU 16,00 m).

ZELENI PAS:
PAS AVTOHITNE VEGETACIJE OD VODNEM
JARKU KOT OMIJITVENI UKREP IN LOČILNI
ELEMENT MED TOC IN OKOLICO

NOV JAREK ZA ODVAJANJE METEORNIH VODA V
PODPISKOJE IN V RAZBREMENIK, ŠIRINA JARKA
5,00 m, VAROVALNI PAS 5,00 m OD VRHA BREŽINE

LEGENDA

- REGULACIJSKI ELEMENTI**
- MEJA OBMOČJA
- GL - GRADBENA LINIJA
- GM - GRADBENA MEJA
- ODMIK OD PARCELNE MEJE 4,00 m
- VAROVALNI PAS
- OSNOVNI RASTER 6,00 x 6,00 m
- OBJEKTI**
- OBJEKTI OBSTOJEČI
- OBJEKTI PREDVIDENI
- A1 B1 OZNAKA OBJEKTOV
- 18,00 DIMENZIJE
- PROMET**
- HODNIK ZA PEŠCE
- VOZIŠČE
- C1 OZNAKA CESTE
- PM - PARKIRNO MESTO 2,50 x 5,00 m
- ZUNANJA UREDITEV**
- DREVEŠA
- ZATRAVITEV /
- JAREK ZA ODVOD METEORNIH VOD
- D1 OZNAKA VAROVALNEGA PASU
- MEJA ETAPNOSTI IZVEDBE



SONET d.o.o., Podjetje za projektiranje, inženjering in tehnično svetovanje
Robova cesta 6, 1360 VRHNIKA, tel.750 740 0, fax.750 740 4, sonet.biro@siol.net

Objekt: OBČINSKI PODROBNI PROSTORSKI NAČRT ZA DEL OBMOČJA I. FAZE INDUSTRIJSKE CONE V SINJI GORICI	
Investitor: SKUPINA INVESTITORJEV (po seznamu)	Št. projekta: 903-30/02
Vrsta projekta: OPPN	Datum: april 2021
Prikaz: GRAFIČNI DEL OPPN	Merilo: 1:1000
Vsebine risbe: UREDITVENA SITUACIJA	

Izdela/a: ALJOSA POTREBUJEŠ, obs.kraj.arh.
Odg. vodja projekta: SLAVKO GABROVSEK, univ.dipl.ing.arh. ZAPS A-0297 Št. lista: B.4