


UKINITEV RAZBREMENILNIKA  
PRI NAČRTOVANJU POSEGOV ZA CELOTNO IC SINJA GORICA STA BILI IZDELANI ŠTUDIJA POTREBNI UKRITI ZA  
ZAGOTAVLJANJE POPLAVNE VARNOSTI NA OBMOČJU INDUSTRIJSKE CONE SINJA GORICA, ŠT. 135/1 ŠNS OR ŠTUDIJA  
PRESTAVITEV OBSTOJEČIH JARKOV NA OBMOČJU IC SINJA GORICA, ŠT. 302-SNS/197

ZA ZAGOTAVLJANJE POPLAVNE VARNOSTI JE OBČINA VRHNIKA NA PODLAGI OMENJENE ŠTUDIJE IZ OD OBMOČJA  
IZVEDLA RAZBREMENILNI JAREK, KI ZALEDNE VODE ODVAJA V PODLIPŠČICO. RAZBREMENILNI JAREK POMEI TUDI  
FUNKCIONALNO UKINITEV NEKATERIH MANJŠIH JARKOV, KI SO PREK OBMOČJA OPPN V SMERI SZ/V.

**III. ETAPA**

**II. ETAPA**

**I. ETAPA**

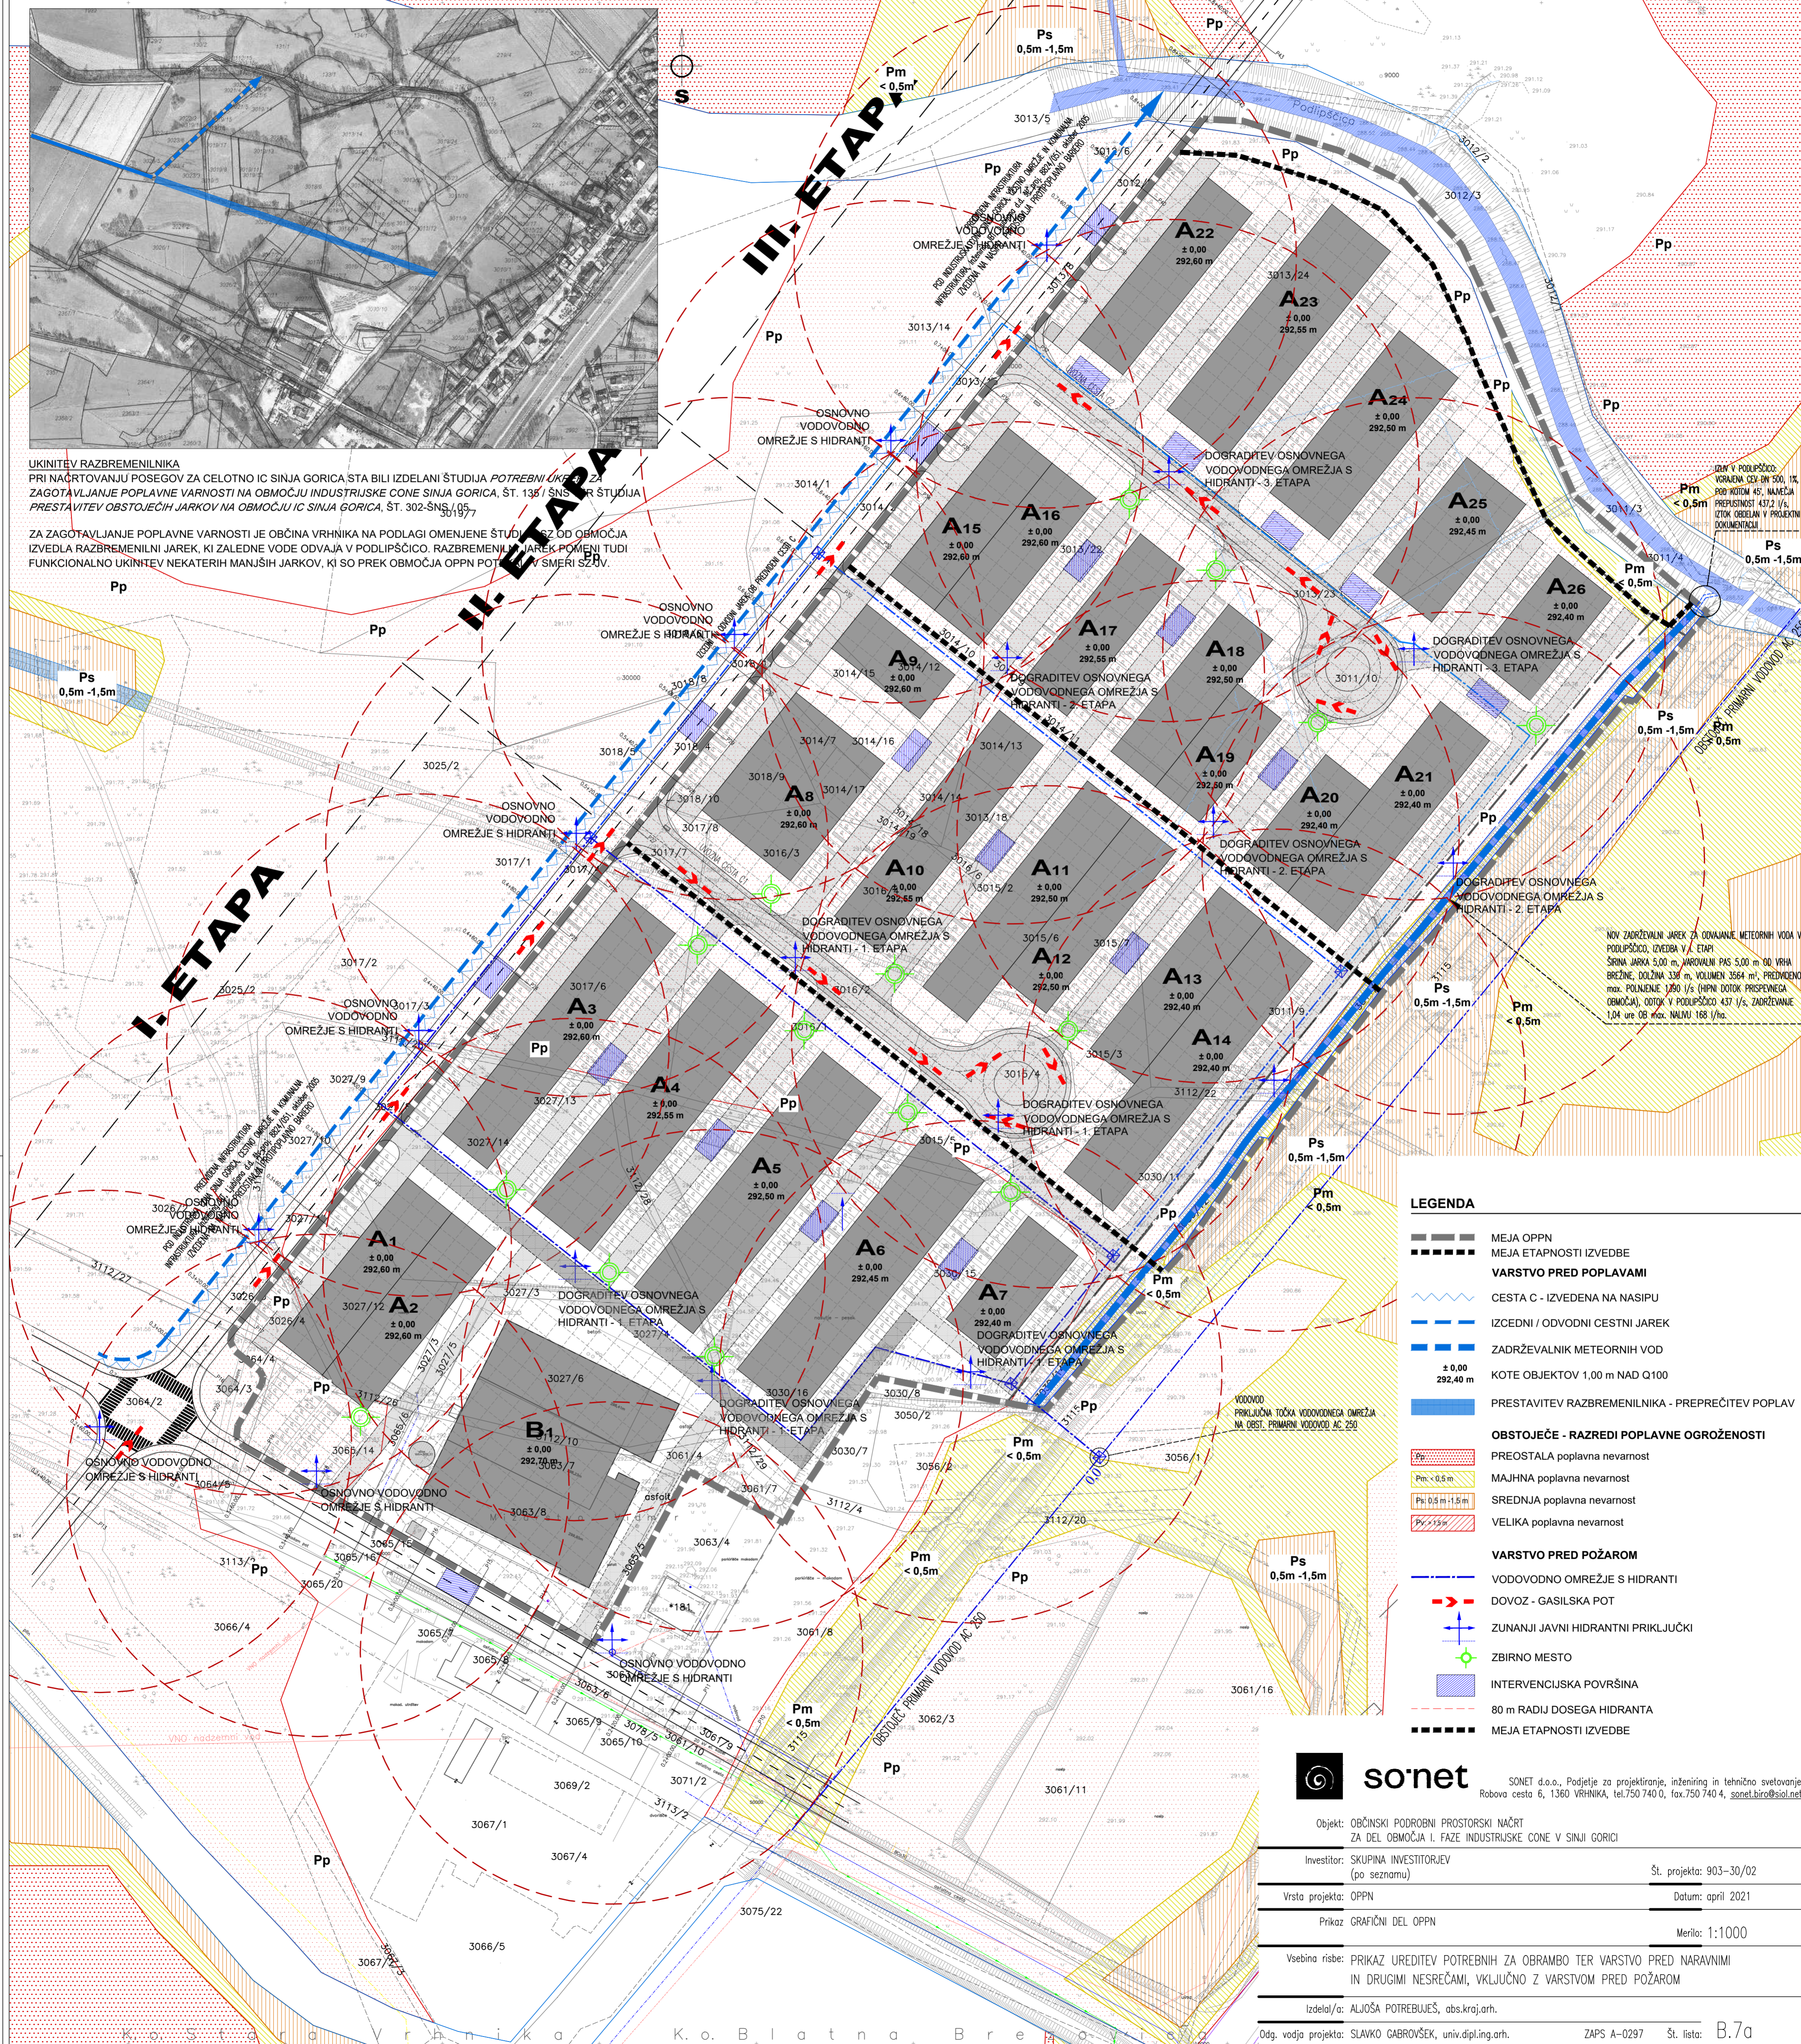

**LEGENDA**

- MEJA OPPN
- MEJA ETAPNOSTI IZVEDBE
- VARSTVO PRED POPLAVAMI
- CESTA C - IZVEDENA NA NASIPU
- IZCEDNI / ODVODNI CESTNI JAREK
- ZADRŽEVALNIK METEORNIH VOD
- ± 0,00  
292,40 m  
KOTE OBJEKTOV 1,00 m NAD Q100
- PRESTAVITEV RAZBREMENILNIKA - PREPČITEV POPLAV
- OBSTOJEČE - RAZREDI POPLAVNE OGROŽENOSTI**
- PREOSTALA poplavna nevarnost
- MAJHNA poplavna nevarnost
- SREDNJA poplavna nevarnost
- VELIKA poplavna nevarnost
- VARSTVO PRED POŽAROM**
- VODOVODNO OMREŽJE S HIDRANTI
- DOVOZ - GASILSKA POT
- ZUNANJI JAVNI HIDRANTNI PRIKLJUČKI
- ZBRINO MESTO
- INTERVENCIJSKA POVRŠINA
- 80 m RADIJ DOSEGA HIDRANTA
- MEJA ETAPNOSTI IZVEDBE

**sonet** SONET d.o.o., Podjetje za projektiranje, inženiring in tehnično svetovanje  
Robova cesta 6, 1360 VRHNIKA, tel.750 740 0, fax.750 740 4, sonet.biro@siol.net

Objekt: OBČINSKI PODROBNI PROSTORSKI NAČRT ZA DEL OBMOČJA I. FAZE INDUSTRIJSKE CONE V SINJI GORICI	
Investitor: SKUPINA INVESTITORJEV (po seznamu)	Št. projekta: 903-30/02
Vrsta projekta: OPPN	Datum: april 2021
Prizor: GRAFIČNI DEL OPPN	Merilo: 1:1000
Vsebine risbe: PRIKAZ UREDITEV POTREBNIH ZA OBRAMBO TER VARSTVO PRED NARAVNIMI IN DRUGIMI NESREČAMI, VKLJUČNO Z VARSTVOM PRED POŽAROM	
Izdela/a: ALJOŠA POTREBUJEŠ, obs.kraj.arh.	
Odg. vodja projekta: SLAVKO GABROVŠEK, univ.dipl.ing.arh.	ZAPS A-0297 Št. lista: B.7a