


KOORDINATE MEJNIH TOČEK		
T01	446.597,35	93.028,08
T02	446.603,65	93.036,32
T03	446.626,76	93.080,85
T04	446.628,19	93.083,49
T05	446.658,46	93.067,01
T06	446.662,47	93.074,02
T07	446.664,45	93.077,42
T08	446.683,27	93.105,92
T09	446.688,09	93.113,22
T10	446.741,80	93.102,74
T11	446.753,90	93.117,24
T12	446.756,12	93.120,59
T13	446.766,82	93.132,53
T14	446.784,60	93.152,18
T15	446.807,75	93.185,59
T16	446.810,21	93.188,76
T17	446.813,10	93.188,29
T18	446.821,78	93.199,80
T19	446.824,68	93.203,81
T20	446.850,90	93.238,44
T21	446.855,79	93.243,89
T22	446.864,42	93.253,52
T23	446.926,63	93.329,35
T24	446.929,19	93.328,46
T25	446.951,62	93.355,50
T26	446.947,87	93.358,81
T27	446.930,56	93.374,01
T28	446.909,70	93.392,34
T29	446.909,02	93.393,88
T30	446.888,52	93.440,49
T31	446.873,80	93.472,23
T32	446.855,45	93.492,09
T33	446.835,34	93.501,89
T34	446.804,80	93.511,33
T35	446.792,69	93.511,97
T36	446.762,23	93.473,90
T37	446.743,91	93.450,99
T38	446.736,42	93.441,64
T39	446.729,24	93.432,67
T40	446.722,86	93.424,44
T41	446.719,61	93.420,63
T42	446.686,55	93.379,33
T43	446.679,50	93.370,53
T44	446.678,76	93.369,59
T45	446.667,26	93.355,22
T46	446.660,27	93.346,49
T47	446.652,57	93.336,86
T48	446.623,94	93.301,09
T49	446.618,76	93.294,61
T50	446.601,44	93.272,98
T51	446.556,38	93.216,66
T52	446.554,53	93.214,35
T53	446.522,17	93.173,91
T54	446.500,71	93.147,10
T55	446.498,51	93.144,36
T56	446.483,91	93.126,12
T57	446.483,46	93.123,65
T58	446.484,93	93.121,00
T59	446.492,70	93.144,77
T60	446.493,93	93.112,44
T61	446.493,45	93.109,85
T62	446.485,91	93.096,48
T63	446.485,44	93.093,41
T64	446.487,29	93.091,02

SEZNAM PARCEL (10.6.2020)			
3011/9	DA	14.449	
3011/10	DA	906	
3011/11	DA	1.128	
3013/18	DA	412	
3013/22	DA	8.617	
3013/23	DA	1.819	
3013/24	DA	15.384	
3014/7	DA	240	
3014/9	DA	1.461	
3014/10	DA	65	
3014/11	DA	91	
3014/12	DA	1.145	
3014/13	DA	897	
3014/14	DA	459	
3014/15	DA	452	
3014/16	DA	847	
3014/17	DA	321	
3014/18	DA	61	
3014/19	DA	100	
3015/2	DA	3	
3015/3	NE	1.094	
3015/4	DA	1.339	
3015/5	DA	717	
3015/6	DA	4.060	
3015/7	DA	827	
3016/1	DA	3.282	
3016/2	DA	1.045	
3016/3	DA	1.038	
3016/4	DA	1.828	
3016/6	DA	47	
3017/6	DA	3.264	
3017/7	DA	352	
3017/8	DA	105	
3018/9	DA	1.194	
3018/10	DA	12	
3026/4	DA	343	
3027/3	NE	456	
3027/4	NE	2.403	
3027/5	NE	252	
3027/6	NE	1.045	
3027/12	DA	1.868	
3027/13	DA	1.060	
3027/14	DA	4.323	
3030/11	DA	1.955	
3030/12	DA	729	
3030/15	DA	9.160	
3030/16	DA	1.690	
3061/4	NE	142	
3061/7	DA	346	
3063/7	NE	1.750	
3063/8	DA	1.429	
3064/4	DA	135	
3065/5	NE	119	
3065/6	NE	18	
3065/14	DA	2.139	
3112/10	NE	284	
3112/21	DA	30	
3112/22	DA	301	
3112/26	NE	289	
3112/28	DA	714	
3112/29	NE	271	
102.309			

TOČKE SO PRIKAZANE V GAUSS KRUGER KOORD. SISTEMU, PRED ZAKOLIČBO PREVERITI TOČKE V GEODETSKEM POSNETKU.

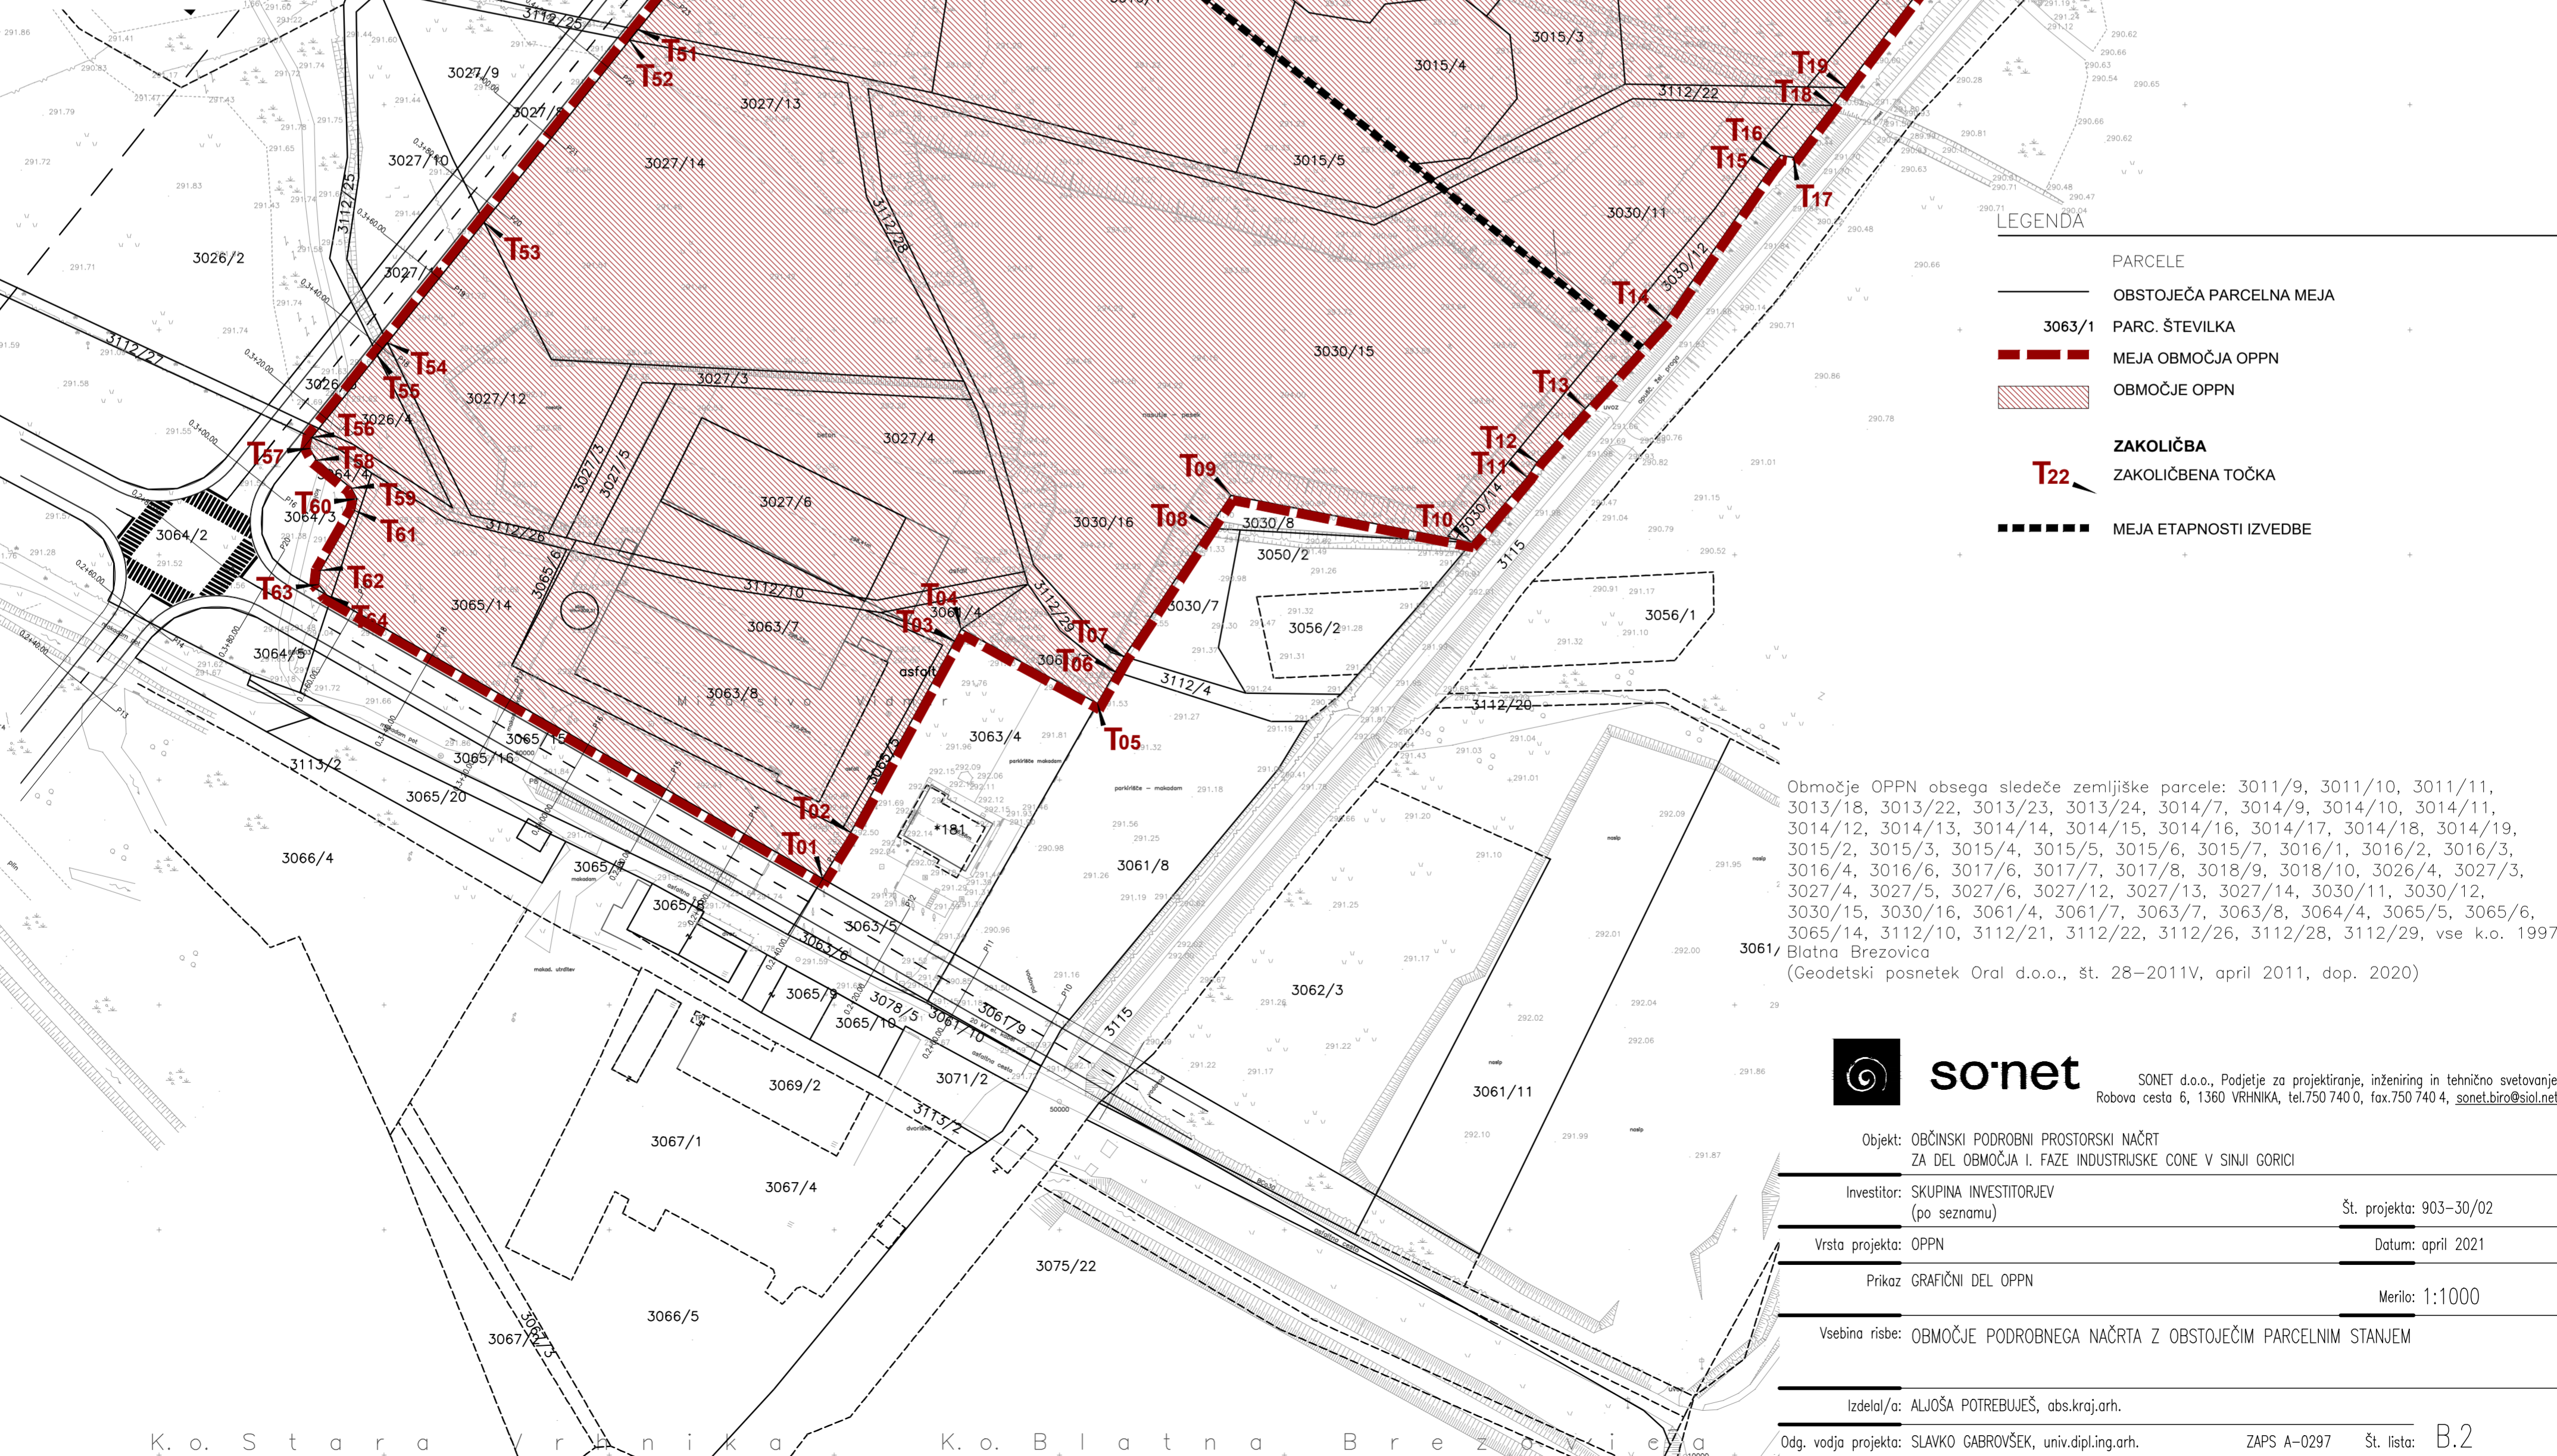

LEGENDA	
PARCELE	
OBSTOJEČA PARCELNA MEJA	—
3063/1 PARC. ŠTEVILKA	—
MEJA OBMOČJA OPPN	—
OBMOČJE OPPN	—
ZAKOLIČBA	—
ZAKOLIČBENA TOČKA	T22
MEJA ETAPNOSTI IZVEDBE	—

Območje OPPN obsega sledeče zemljiške parcele: 3011/9, 3011/10, 3011/11, 3013/18, 3013/22, 3013/23, 3013/24, 3014/7, 3014/9, 3014/10, 3014/11, 3014/12, 3014/13, 3014/14, 3014/15, 3014/16, 3014/17, 3014/18, 3014/19, 3015/2, 3015/3, 3015/4, 3015/5, 3015/6, 3015/7, 3016/1, 3016/2, 3016/3, 3016/4, 3016/6, 3017/6, 3017/7, 3017/8, 3018/9, 3018/10, 3026/4, 3027/3, 3027/4, 3027/5, 3027/6, 3027/12, 3027/13, 3027/14, 3030/11, 3030/12, 3030/15, 3030/16, 3061/4, 3061/7, 3063/7, 3063/8, 3064/4, 3065/5, 3065/6, 3065/14, 3112/10, 3112/21, 3112/22, 3112/26, 3112/28, 3112/29, vse k.o. 1997 Blatna Brezovica (Geodetski posnetek Oral d.o.o., št. 28-2011V, april 2011, dop. 2020)

sonet SONET d.o.o., Podjetje za projektiranje, inženjering in tehnično svetovanje
 Robova cesta 6, 1360 VRHNIKA, tel.750 740 0, fax.750 740 4, sonet.biro@siol.net

Objekt: OBČINSKI PODROBNI PROSTORSKI NAČRT
 ZA DEL OBMOČJA I. FAZE INDUSTRIJSKE CONE V SINJI GORICI

Investitor: SKUPINA INVESTITORJEV (po seznamu) Št. projekta: 903-30/02

Vrsta projekta: OPPN Datum: april 2021

Prikaz: GRAFIČNI DEL OPPN Merilo: 1:1000

Vsebina risbe: OBMOČJE PODROBNEGA NAČRTA Z OBSTOJEČIM PARCELNIM STANJEM

Izdatelj/a: ALJOSA POTREBUJEŠ, obs.kraj.arh.

Odg. vodja projekta: SLAVKO GABROVŠEK, univ.dipl.ing.arh. ZAPS A-0297 Št. lista: B.2