


SPREMEMBE IN DOPOLNITVE OBČINSKEGA PODROBNEGA PROSTORSKEGA NAČRTA ZA POSLOVNO - STORITVENI CENTER V OBMOČJU UREJANJA L1K/1 DRENOV GRİČ

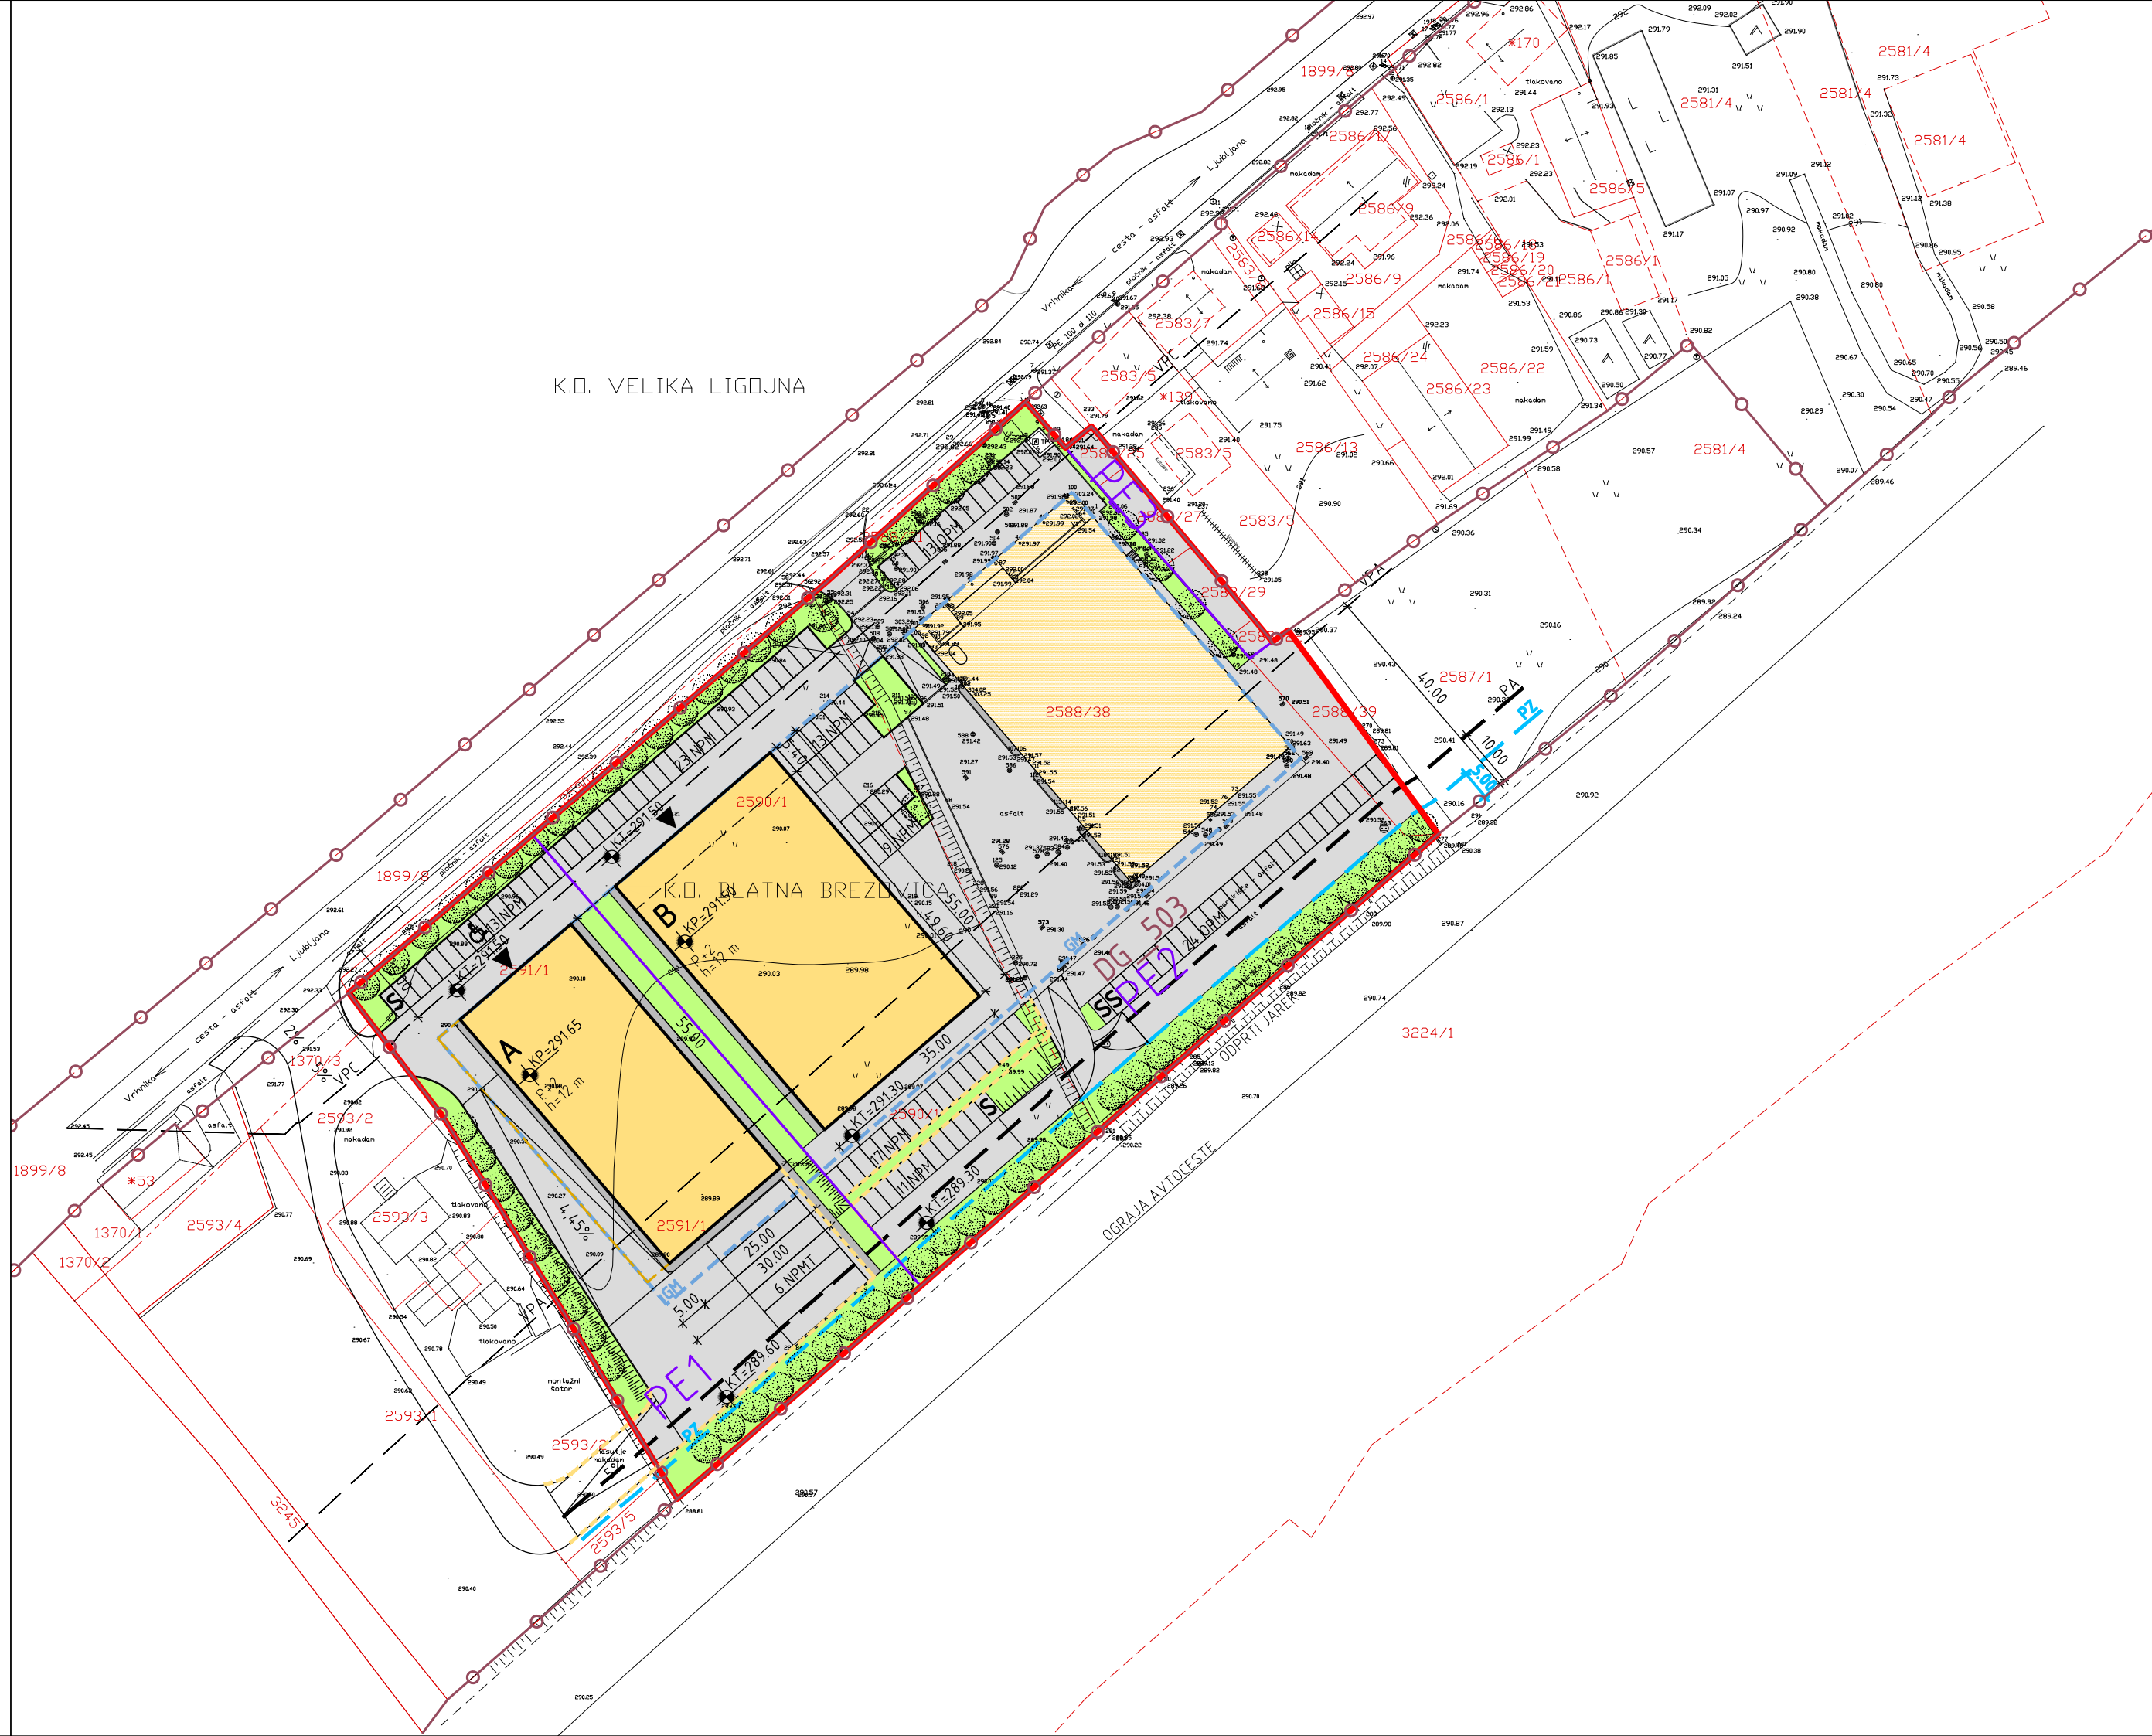

LEGENDA:

- MEJA OBMOČJA OPPN
- MEJA ZEMLJIŠKE PARCELE
- 2591 PARCELNA ŠTEVILKA
- MEJA ENOTE UREJANJA PROSTORA
- DG_503 OZNAKA ENOTE UREJANJA PROSTORA
- PROSTORSKA ENOTA
- PE1 OZNAKA PROSTORSKE ENOTE
- TLOVISNI GABARIT OBSTOJEČE STAVBE
- GABARIT STAVBE V NADSTROPJU
- NADSTREŠEK
- GABARIT STAVBE V PRITLIČJU
- POVOZNE POVRŠINE
- POHODNE POVRŠINE
- PRIVATNE ZELENE POVRŠINE
- BREŽINA
- OPM OBSTOJEČE PARKIRNO MESTO NA TERENU
- NPM NAČRTOVANO PARKIRNO MESTO NA TERENU
- ♿ PARKIRNO MESTO ZA INVALIDE
- NPMT NAČRTOVANO PARKIRNO MESTO ZA TOVORNO VOZILO
- A OZNAKA STAVBE
- O OZNAKA OBSTOJEČE STAVBE
- PZ — PAS PRIOBALNEGA ZEMLJIŠČA
- - - PODPORNİ ZID
- - - PA - - - OŽJI VAROVALNI PAS OB AVTOCESTI
- VPC — VAROVALNI PAS REGIONALNE CESTE
- VPA — VAROVALNI PAS AVTOCESTE
- - - GM - - - LINIJA GRADBENE MEJE
- S ZBIRNO IN PREVZEMNO MESTO ZA KOMUNALNE ODPADKE
- ▶ VHOD V STAVBO
- P+2 ETAŽNOST STAVBE
- h VIŠINA STAVBE
- LKP KOTA V NIVOUJU PRITLIČJA
- LKT KOTA TERENA
- DREVO

**ŠABEC
KALAN
ŠABEC** ARHITEKTI
mojca kalan šabec, s.p.
nacquetova ulica 16, ljubljana

Številka naloge:	UP 19-007			
Investitor:	IPROS d.o.o., Drenov Grič 3A, 1360 Vrhnika T-PIRC d.o.o. Lavrica, Nebčeva ulica 104, Lavrica, 1291 Škofljica			
Vsebina risbe:	ARHITEKTURNA ZAZIDALNA SITUACIJA			
Odg. vodja izdelave OPPN:	Mojca Kalan Šabec, u.d.i.a.	id.št. PA PPN ZAPS 0275		
Sodelavci:	Slejko Kristina, mag. inž. arh., Mojca Gros, u.d.i.a.			
Datum izdelave načrta:	maj 2022	Merilo:	1:1000	Številka risbe: 4.1