

ODMIK OBJEKTA OD PREDVIDENE PARCELNE MEJE 5,00 m  
VAROVALNI PAS VODOTOKA TOJUNICA, 5,00 m OD VRHA BREZINE, NI POSEGOV

OBSTOJEČ LOVILEC OLJ ZA METEORNE VODE  
Seriat SMA-PA 24 (24 l/s), 2957/PRESTAVITEV

UREDITEV PARCELNE MEJE  
ODMIK NADSTREŠNIC OD PREDVIDENE PARCELNE MEJE 0,00 m

MOŽNOST DOZIDAVE, ODMIK OD PARCELNE MEJE 3,00 m

RETIENZISKA POVRŠINA:  
- površina cca. 500 m<sup>2</sup>  
- povprečna globina cca. 1,3 m  
- prostornina cca 780 m<sup>3</sup>

ZASADITEV MEJNIH POVRŠIN OBMOCJA Z AVTOHTONO DREVENO VEGETACIJO

NOV SERVISNI UVOZ, UREDITEV OPUŠČENEGA UVOZA, UREDITEV V PREDPISANIH RADIJIH, PREGLEDNOSTNI TRIKOTNIK, ŠIRINA 6,00 m

ZASADITEV MEJNIH POVRŠIN OBMOCJA Z AVTOHTONO DREVENO VEGETACIJO

PODLOGA ZA IZDELAVO GRAFIČNEGA DELA OPPN JE GEODETSKI POSNETEK, ŠT. GN KP-V2010-9, JP KOMUNALNO PODJETJE VRHNIKA, december 2010

GRAFIČNO MERILO (M)

LEGENDA

- URBANISTIČNI POGOJI**
  - MEJA UREDITVENEGA OBMOCJA OPPN
  - GRADBENA MEJA 1
  - GRADBENA MEJA 2
  - NOVA PARCELNA MEJA
  - RASTER FAZNOSTI
  - GABARITI
- VAROVALNI PASOVI**
  - MEJA VAROVALNEGA PASU VODOTOKA
  - VAROVALNI PAS VODOTOKA (5,00 m)
- POVRŠINE**
  - INTERNE VOZNE POVRŠINE
  - PARKIRANJE, MANIPULACIJSKE POVRŠINE
  - ZATRAVITEV / POKROVNE GRMOVINE
  - OGRAJA
  - DREVENA IN GRMOVNA ZASADITEV
  - PARKIRNA MESTA
  - GLAVNI DOVOZ
  - SERVISNI DOVOZ



SONET d.o.o. Podjetje za projektiranje, inženjring in tehnično svetovanje  
Rovova cesta 6, 1360 VRHNIKA, tel 750 7401, fax 750 7404, zasostan@sonet.si

Objekt: OPPN ZA OBMOCJE KOMUNALNEGA PODJETJA VRHNIKA NA TOJUNICAH

Investitor: Javno podjetje Komunalo podjetje Vrhnika d.o.o.  
Pot na Tojnice 40, 1360 Vrhnika


Vista projekta: OPPN Sprejeto: 1248-19/10

Prizor: GRAFIČNI DEL OPPN Datum: junij 2014

Veljavna različica: UREDITVENA SITUACIJA Merilo: 1:250

Izdal: ALJOSA POTREBUJEŠ, abs.kraj.arh.

Obj. vodja projekta: SLAVKO GABROVŠEK, univ.dipl.ing.arh. ZAPS 0297 A Št. lista: B.5

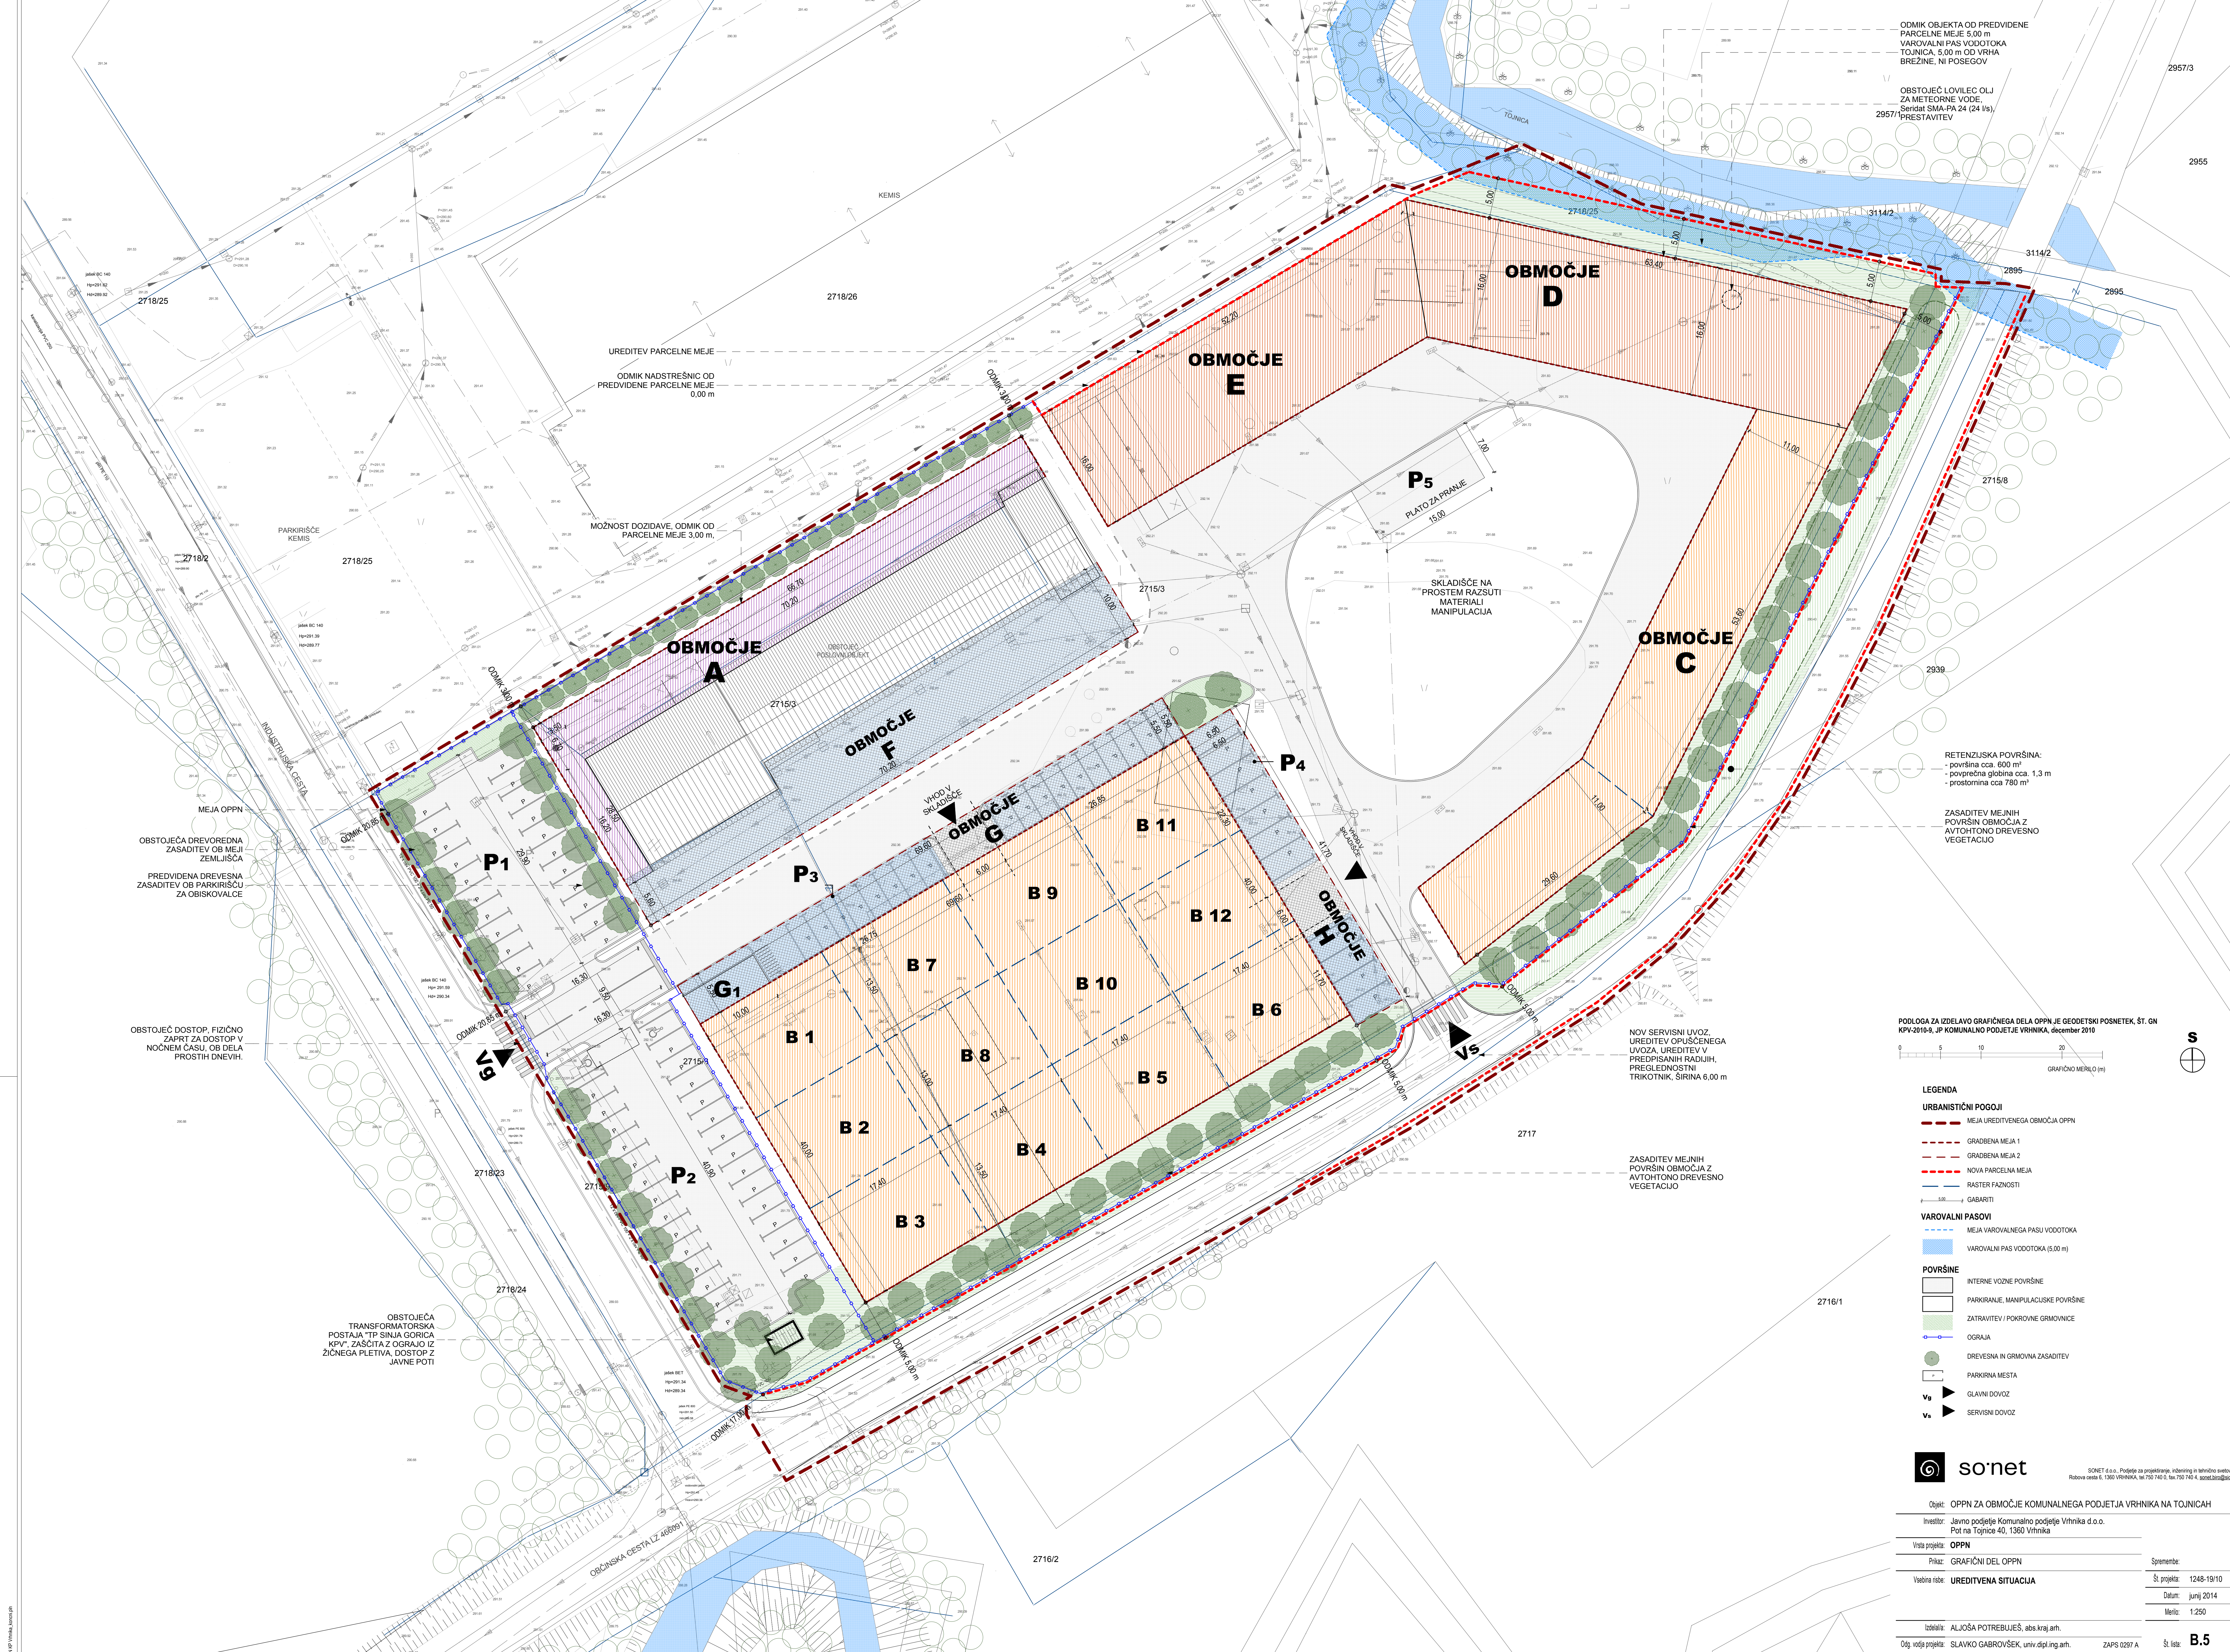

OPPN VRHNIKA, IZDANJE 01