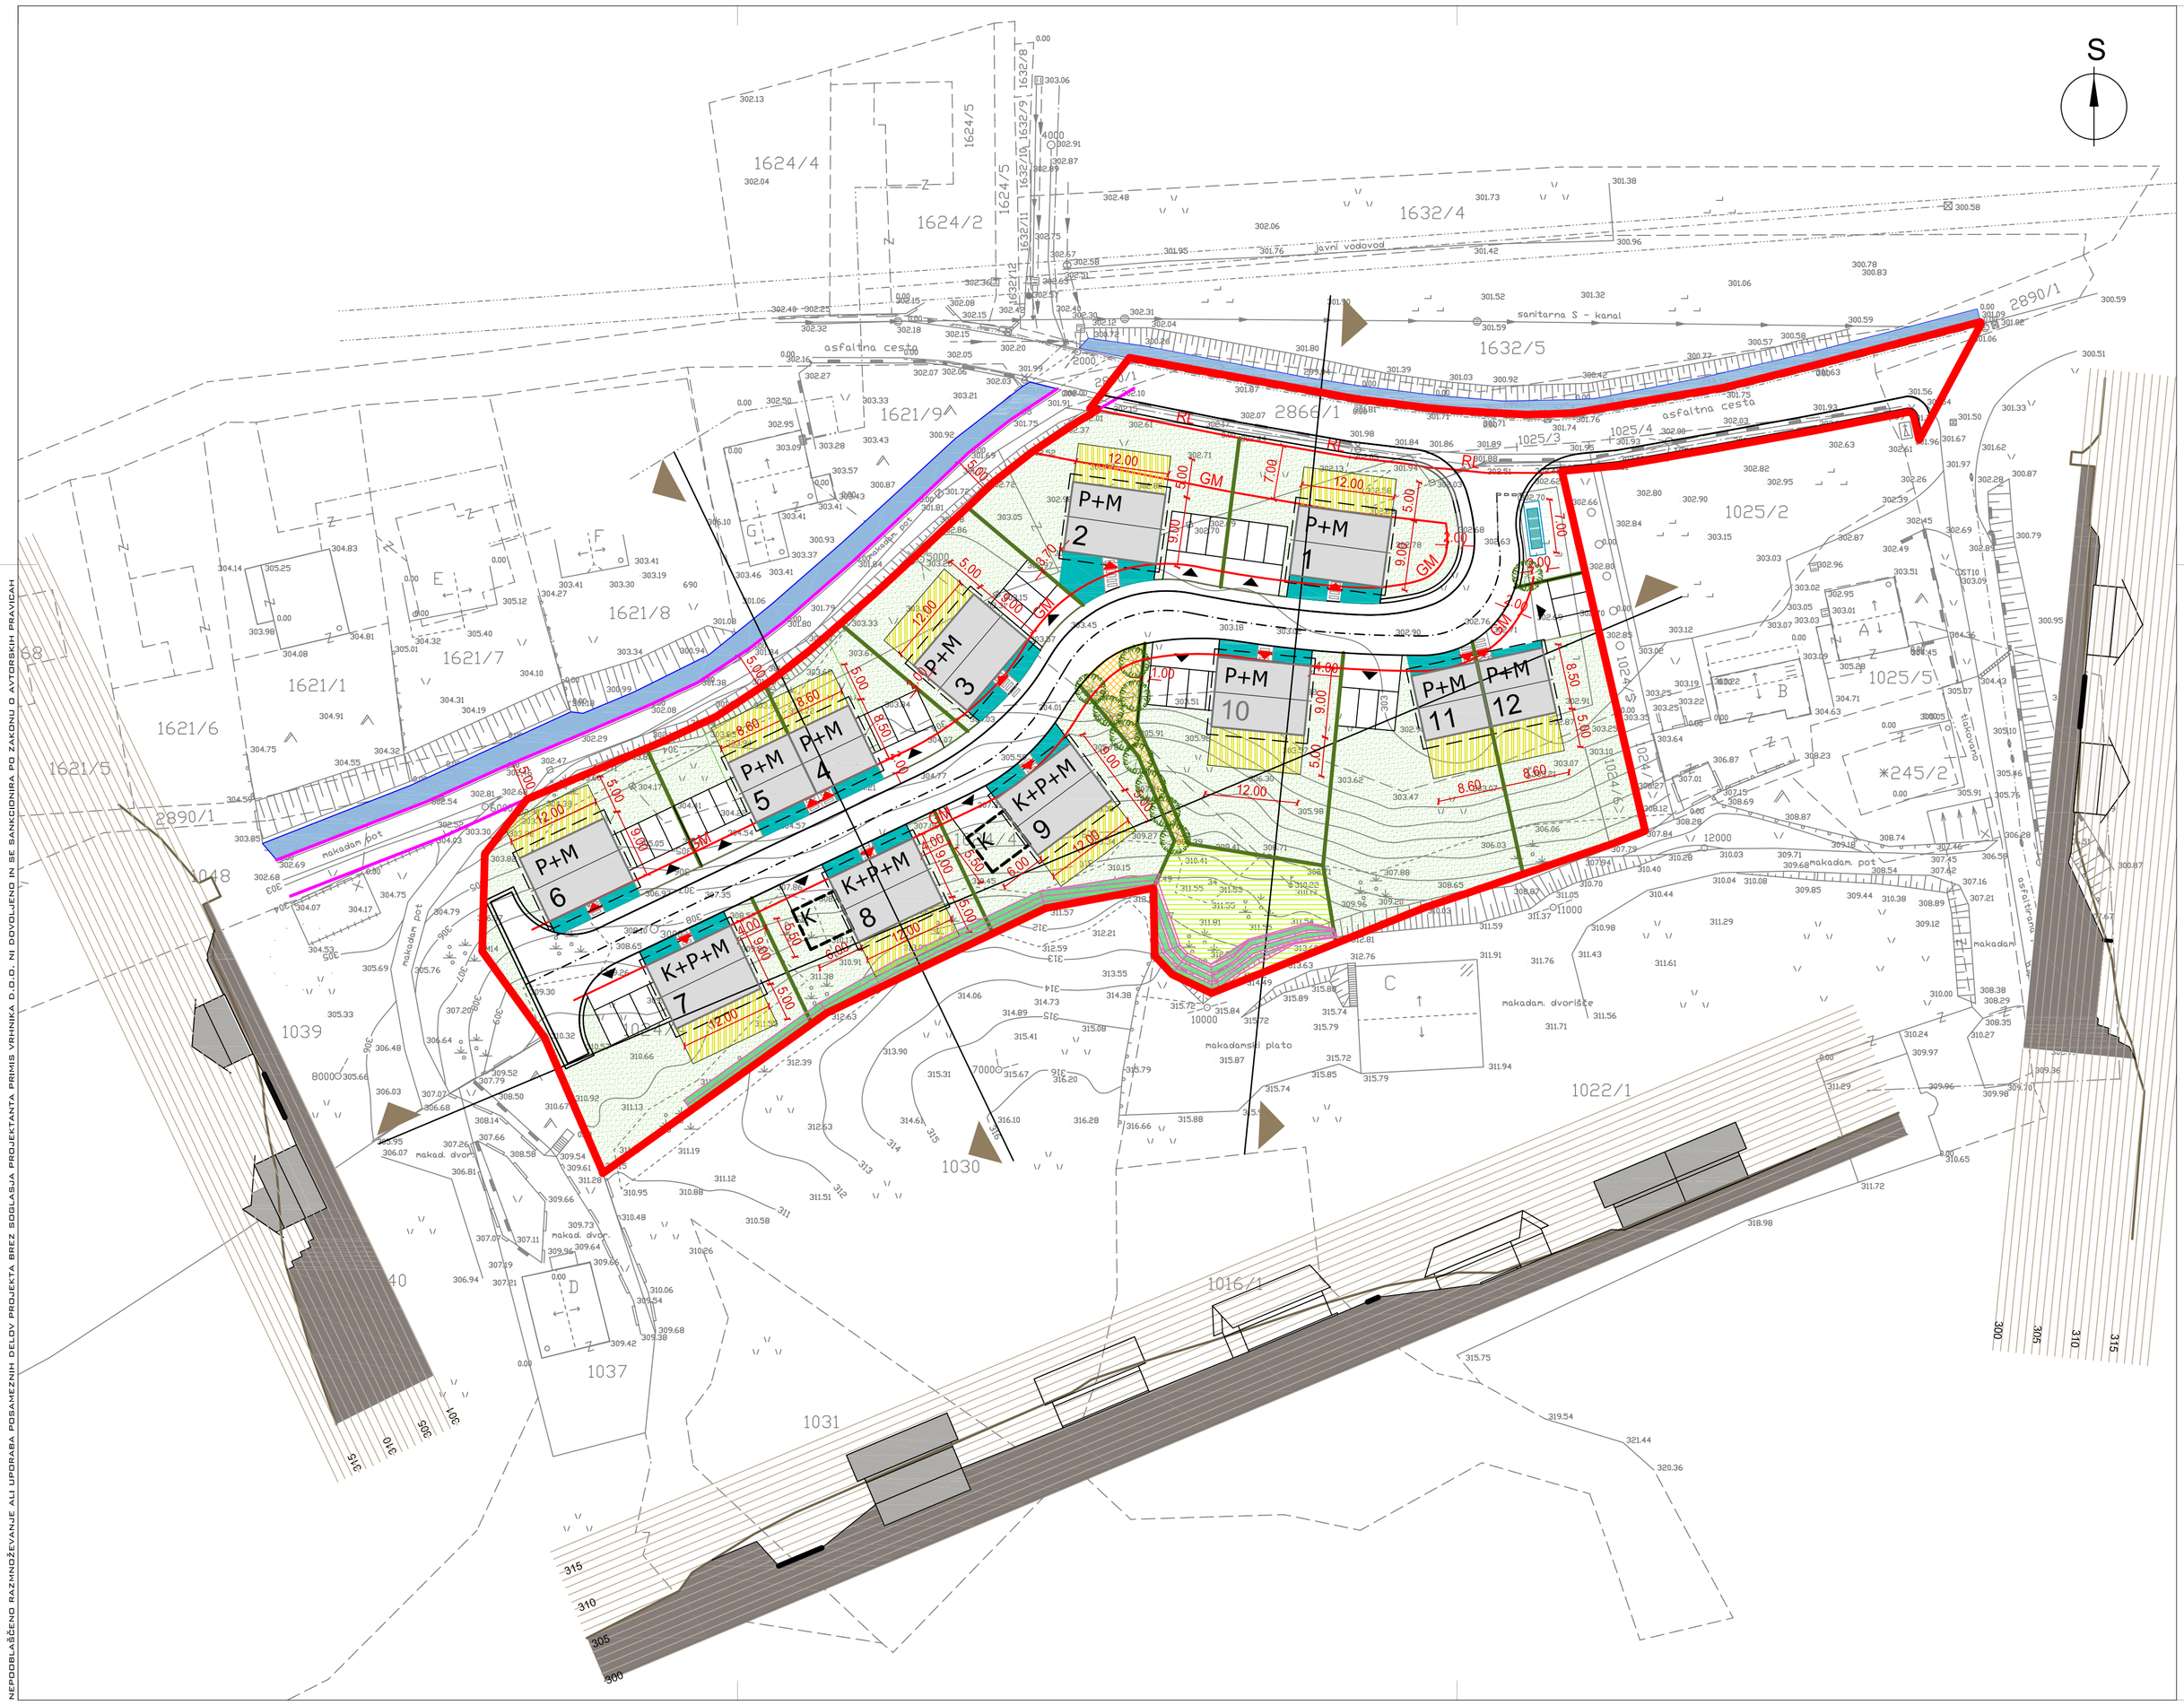

LEGENDA

- območje OPPN
- potok Bela
- obvezen odmik od vodotoka 5,00 m
- RL regulacijska linija
- GM gradbena meja
- obstoječi objekti
- tlorisni gabariti predvidenih objektov
- hortikulturno urejene zelene površine
- terase
- visoka vegetacija
- otroško igrišče
- parkirna mesta
- dostopi, dovozi
- pešpoti, pločnik
- 1-12 stanovanjski objekti
- K+1+M etažnost
- ekološki otok
- škarpe, oporni zidovi

OBČINSKI PODROBNI PROSTORSKI NAČRT ZA STANOVANJSKO POZIDAVO MRLE NA VRHNIKI

ARHITEKTONSKO ZAZIDALNA SITUACIJA IN ZUNANJA UREDITEV

PRIMIS
VAŠ PROSTOR, NAŠ IZZIV.
PRIMIS Vrhnika d.o.o. | Biro za projektiranje urbanizem in inženiring | IZS 0912
Tržaška cesta 23
SI 1360 Vrhnika
Slovenija
telefon: +386 1 7505 616
+386 1 7505 708
+386 1 7505 912
telefaks: +386 1 7556 004
www.primis.si
info@primis.si

VRSTA DOKUMENTACIJE	OBČINSKI PODROBNI PROSTORSKI NAČRT				
INVESTITOR	PALMETA d.o.o., Pod Hruševco 30, 1360 Vrhnika				
PRIPRAVLJALEC	OBČINA VRHNIKA, Tržaška cesta 1, 1360 Vrhnika				
OBMOČJE	DEL OBMOČJA V2S/2				
PREDL. NAMEMB.	STANOVANJSKA GRADNJA				
GEODETSKI NAČRT	PRIMIS Vrhnika d.o.o., št. 91-2007-33		DATUM	21.5.2007	ŠT. RISBE
ODG. VODJA PROJ.	Gorazd URŠIČ, univ.dipl.inž.arh, A-0715		PODPIS		4.1.
NOSILKA NALOGE	Zora JANEŽIČ GUŠTIN, univ.dipl.inž.arh,				
SODELAVKA					
DATUM	februar 2010	MERILO 1:500	ŠT. PROJ.	51/07	

NEPOOBLAŠČENO RAZMNOŽEVANJE ALI UPORABA POSAMEZNIH DELOV PROJEKTA BREZ SOGLASJA PROJEKTANTA PRIMIS VRHNIKA D.O.O. NI DOVOLJENO IN SE SANCIONIRA PO ZAKONU O AVTORSKIH PRAVICAH