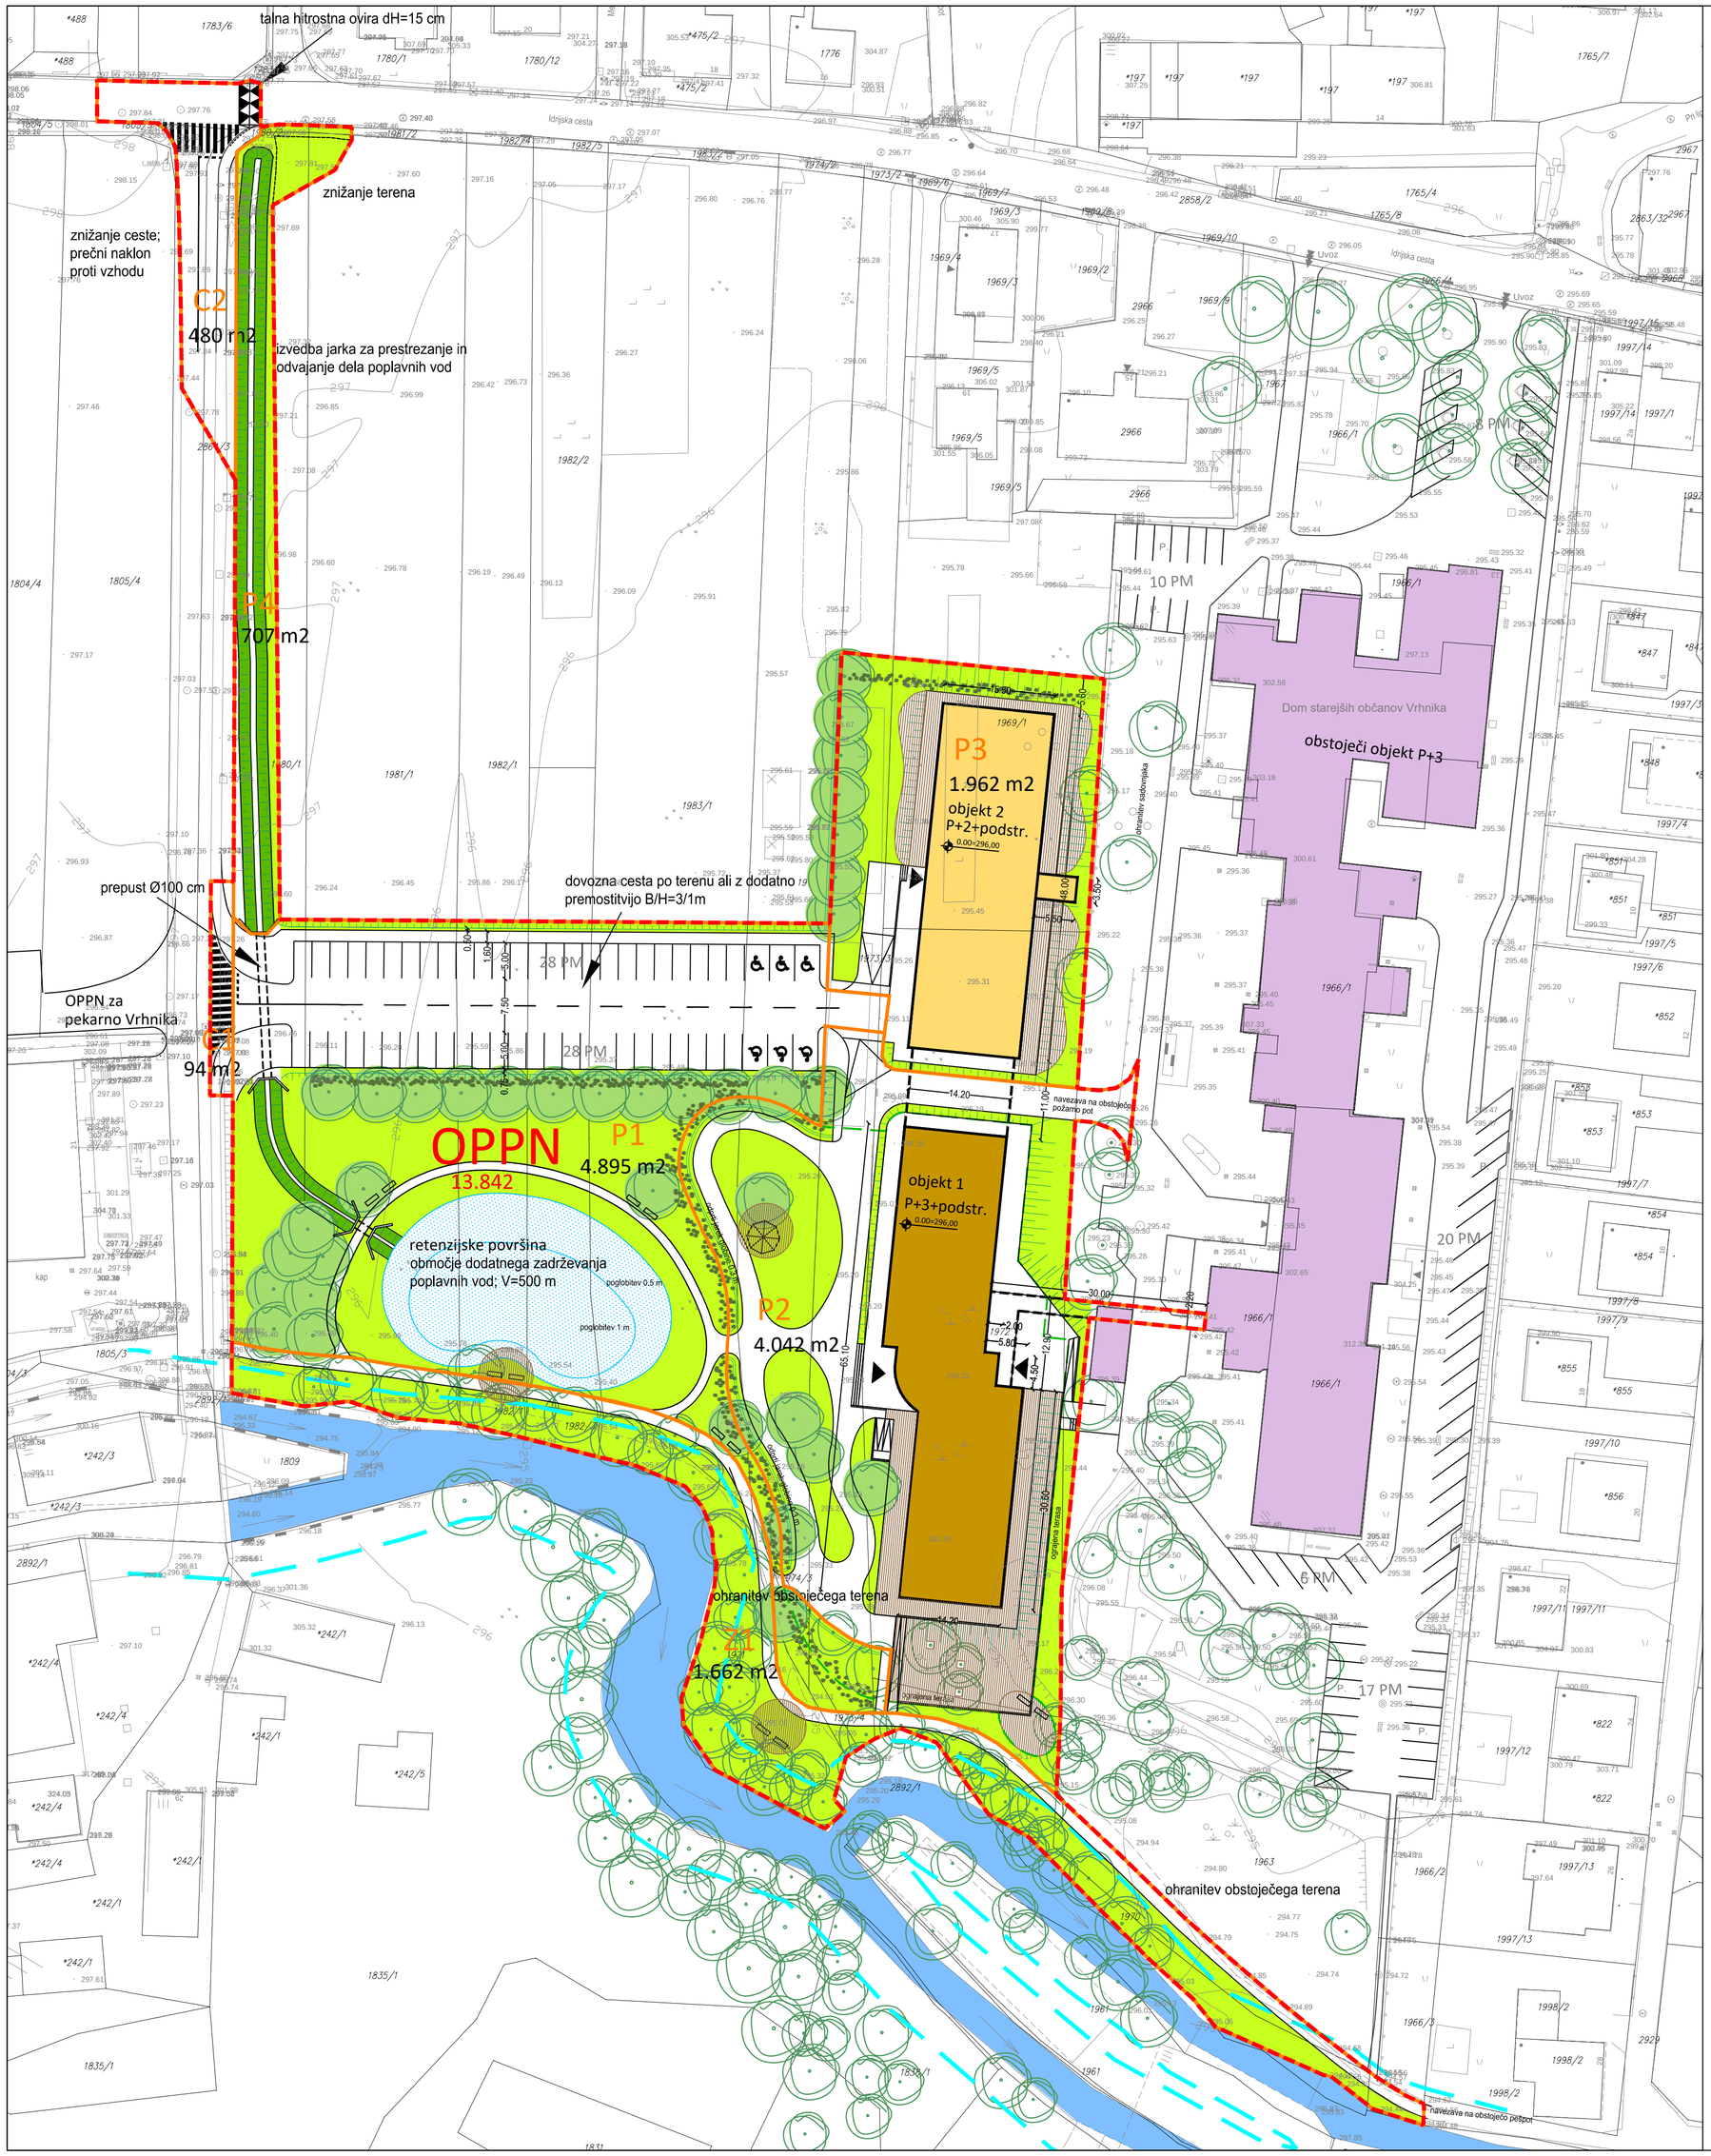

LEGENDA:

- MEJA OBMOČJA OPPN
- MEJA PROSTORSKIH ENOT
- 0.00=296,00 VIŠINSKA KOTA
- OBSTOJEČI OBJEKT
- OBJEKT 1
- OBJEKT 2
- VHODI V OBJEKTE
- OGRAJA
- ZELENE, UTRJENE POVRŠINE
- VODOTOK
- GRMOVNICE
- OBSTOJEČA / PREDVIDENA DREVESA
- MEJA PRIOBALNEGA PASU

S

UREDITVENA SITUACIJA - nivo pritličja

izdelovalec:	naročnika:
CITY STUDIO d.o.o. prostorsko načrtovanje Zemljemerska 12, 1000 Ljubljana, Slovenija	OBČINA VRHNIKA Tržaška 1, 1360 Vrhnika DOM UPOKOJENCEV VRHNIKA Idrijska cesta 13, 1360 Vrhnika

projekt	OBČINSKI PODROBNI PROSTORSKI NAČRT ZA DOM UPOKOJENCEV VRHNIKA		
načrt	UREDITVENA SITUACIJA - nivo pritličja		
		št. projekta	CS 1187
odg. vodja proj.	Maria Zlobec Vukšinić, univ. dipl. inž. arh.	id. št.	ZAPS 0167 A
odg. proj.	Maria Zlobec Vukšinić, univ. dipl. inž. arh.	id. št.	ZAPS 0167 A
direktor	Jure Dolenc, univ. dipl. inž. grad.		
datum izdelave geod.	oktober 2014	merilo	1:500
datum izdelave	januar 2016, dopolnitev junij 2016	številka lista	4.1