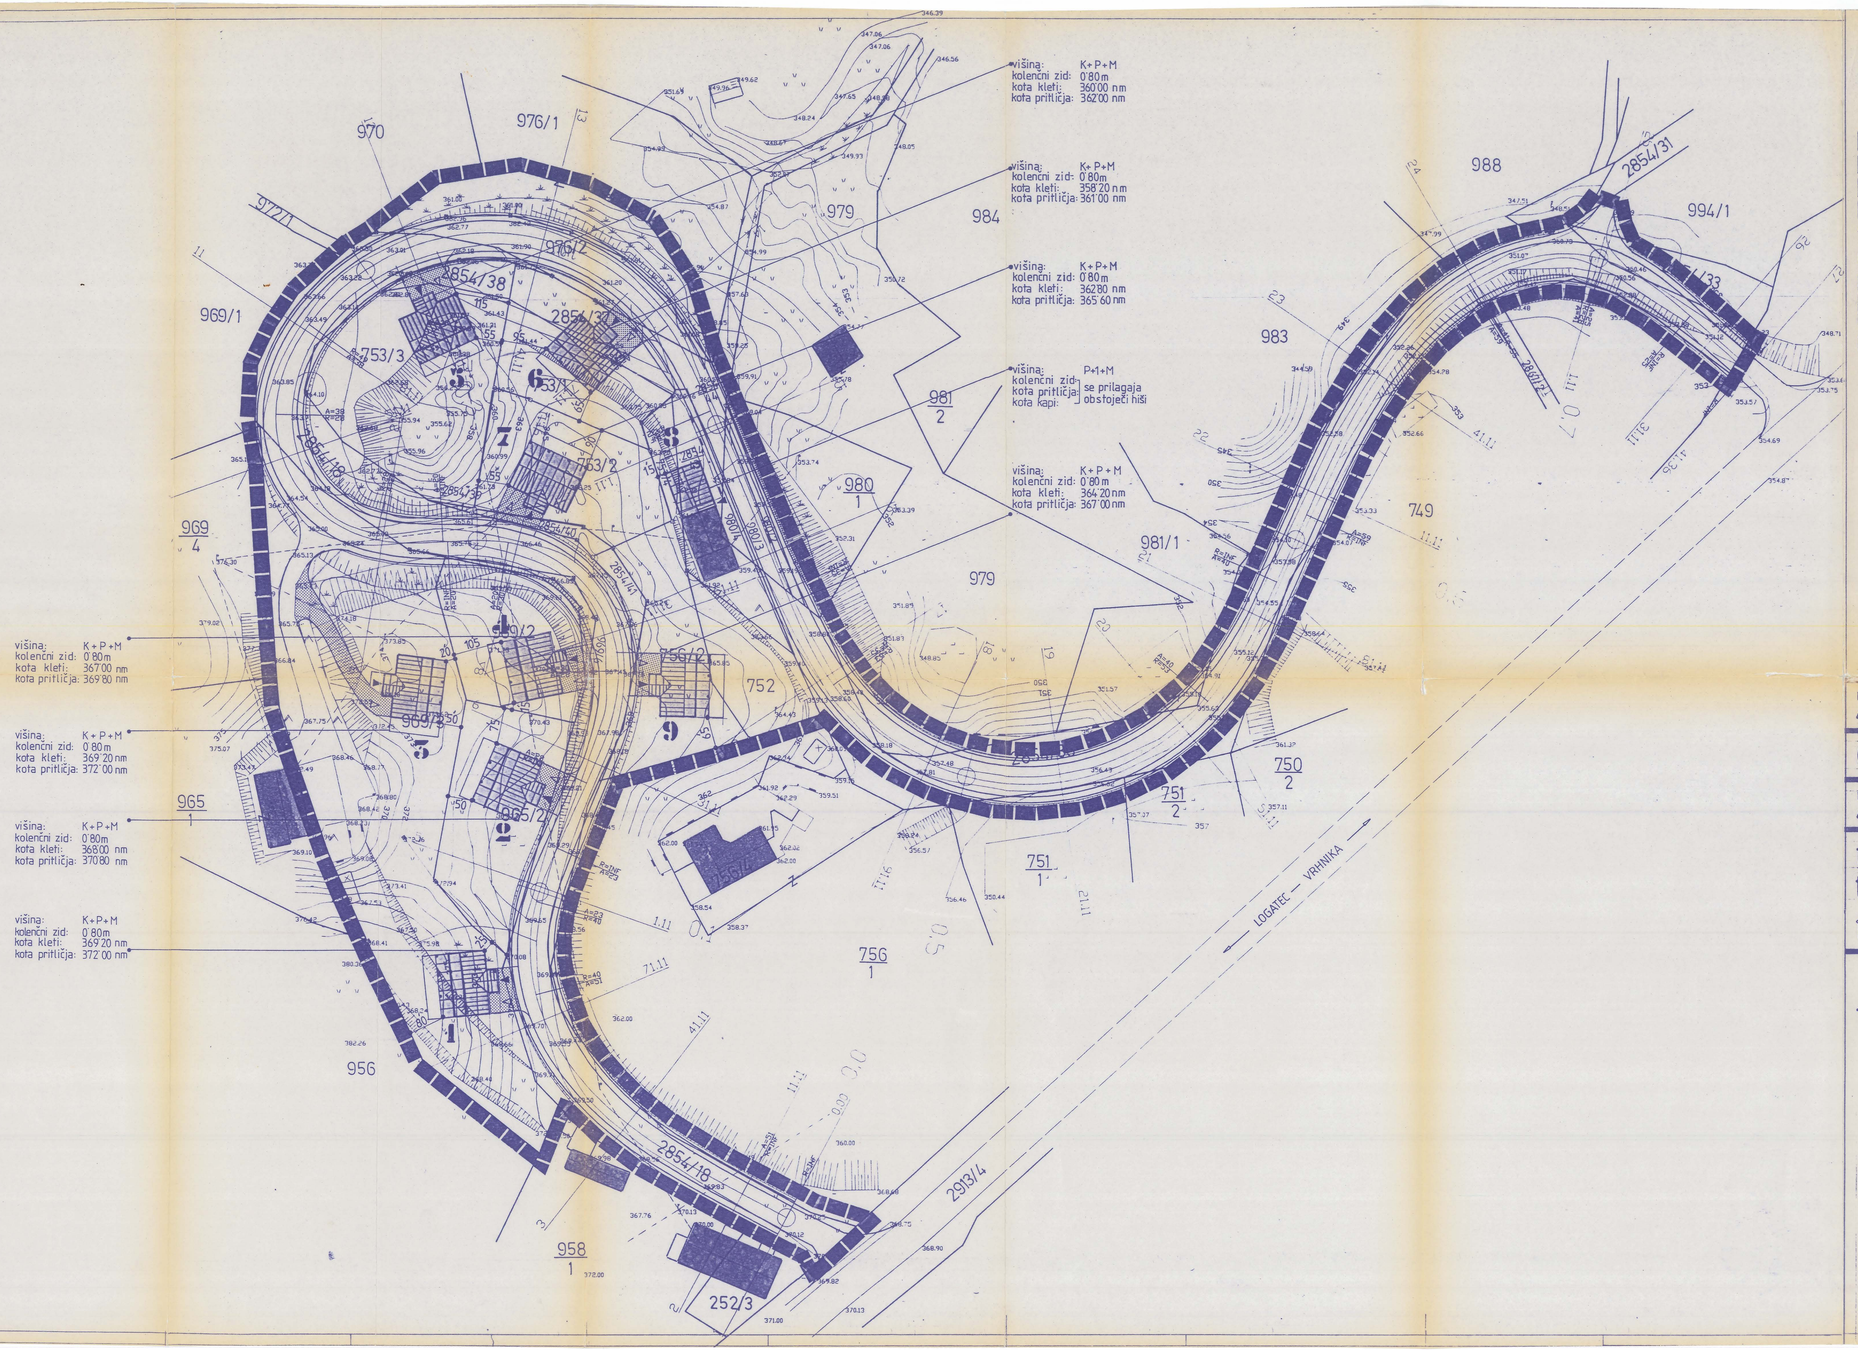

legenda:

- MEJA OBMOČJA UREJANJA
- OBSTOJEČI OBJEKTI
- NOVI OBJEKTI (STREHA)
- PROMETNA POVRŠINA OBJEKTA / JAVNA CESTA
- VHOD / UVOZ V OBJEKT

URBANISTIČNI POGOJI:

(11×14)m ± 2m oziroma stranice v razmerju 1:1,4	TLORISNI GABARIT
38°- 42°	NAKLON STREŠIN
2'25m	MINIMALNA VIŠINA STREHE OB KAPU

ZAZIDALNI NAČRT

GABRČE

ZAZIDALNA SITUACIJA

urbanistični in arhitektonski pogoji
numerični podatki

M 1:500

varianta št.1

7

61360 VRHNIKA, TRŽAŠKA C. 22,
BIRO ZA URBANIZEM PROJEKTIRANJE IN INŽENIRING PRIMUS

OBMOČJE	GABRČE NA VRHNIKI
DOKUMENT	ZAZIDALNI NAČRT
NAROČNIK	
ODG. PROJ.	TATJANA SLAVEC dia
PROJEKTANT	
OBDELAL	TATJANA MAROLT dia
DATUM	MAJ 1999
DIREKTOR	IGOR NOVLJAN