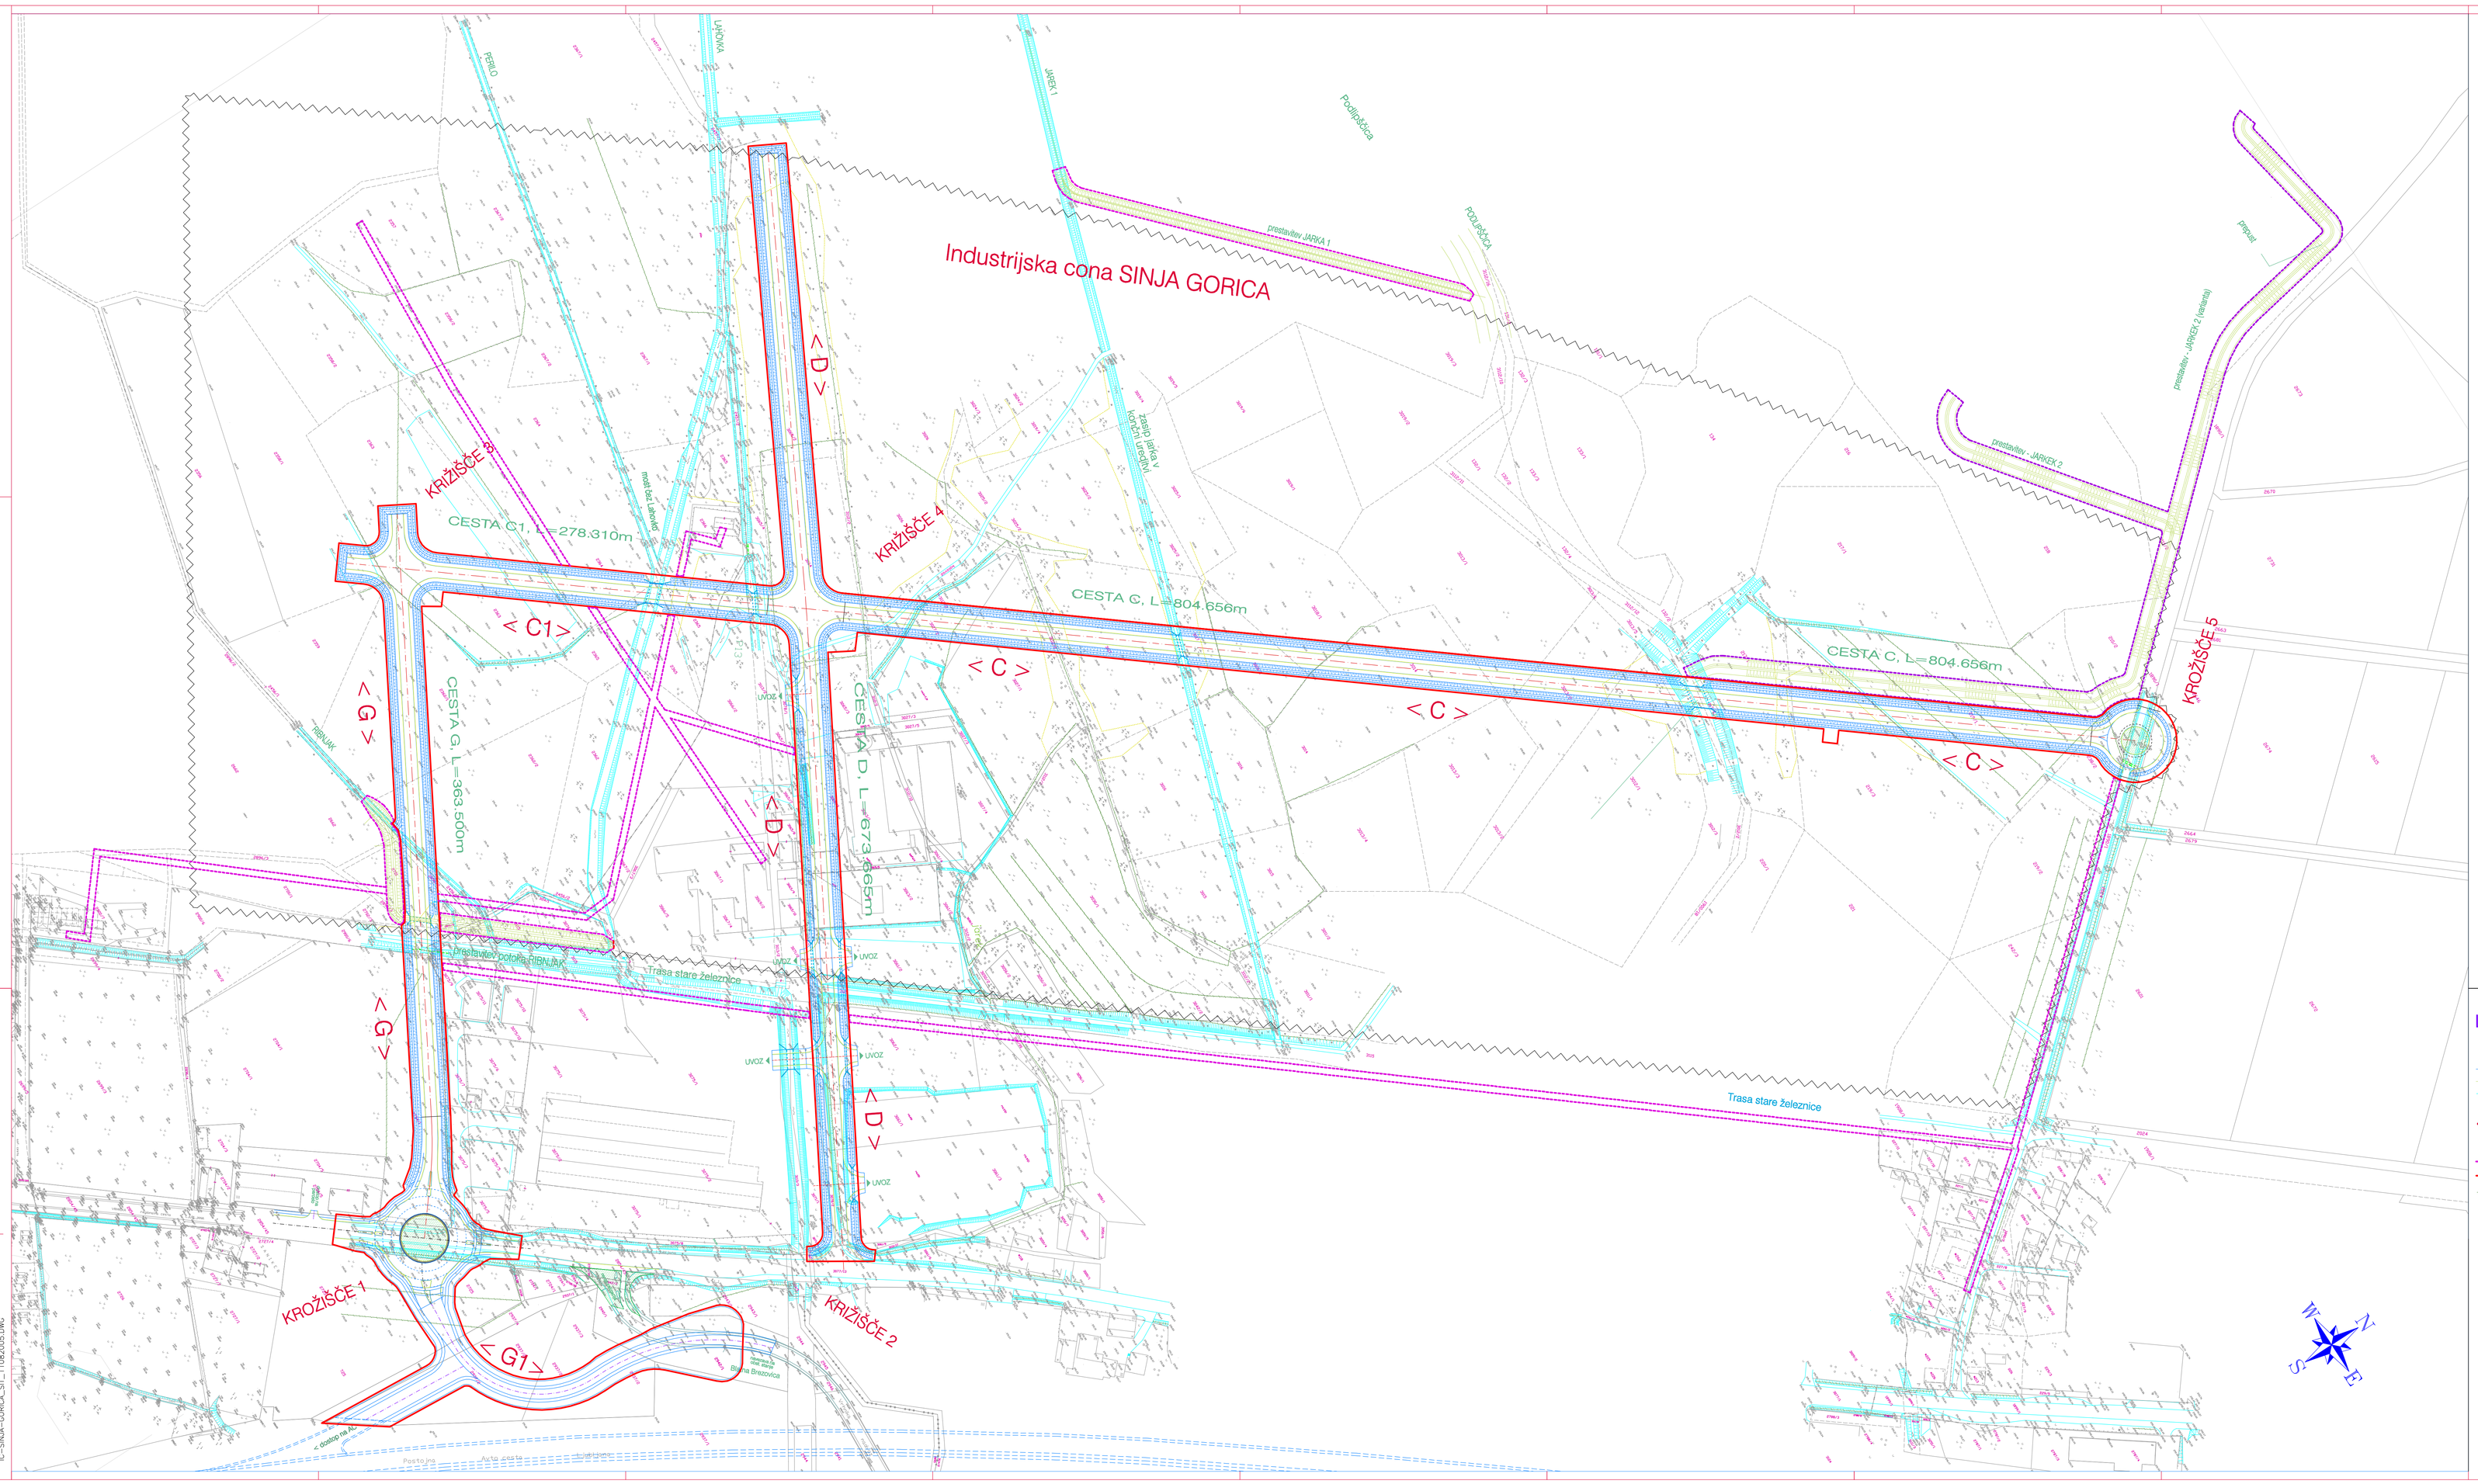

Legenda :

- JAREK projektiran
- JAREK-prestavitev
- JAREK obstoječi

< C > - oznaka ceste

- MEJA območja urejanja v času gradnje
- MEJA ureditvenega območja OLN
- MEJA industrijske cone

PRIKAZ MEJE UREDITVENEGA OBMOČJA NA GEODETSKEM NAČRTU

NAROČNIK	OBČINA VRHNIKA Tržaška cesta 1, 1360 VRHNIKA
IZDELOVALEC	GEOMATICA LJUBLJANA d.d. NOVOGRADSKA ENOTA KE/3
VRSTA DOKUMENTACIJE	OBČINSKI LOKACIJSKI NAČRT
ZA PREDLAGANO NAMEMBNOST	Javna infrastruktura v Industrijski con. Sinja Gorica na Vrhniki
MERILO	1: 1000
K.O.	Sinja Vrhnika, Bistra Brezovica, Veliko Lipenje
GEODETSKI NAČRT	91-2005-5, z dne 01.02.2005
ŠT. NALOGE	OLN-19/05
ODGOVORNI VODJA PROJEKTA	Stojan Šircelj, univ.dipl.ing.grh.
SODELUJA	Tatjana Marolt, univ.dipl.ing.grh.
PREDSEDNIK UPRAVE	mag. Borut Kisbr, univ.dipl.ekon.
DATUM	Julij 2005
list	1