



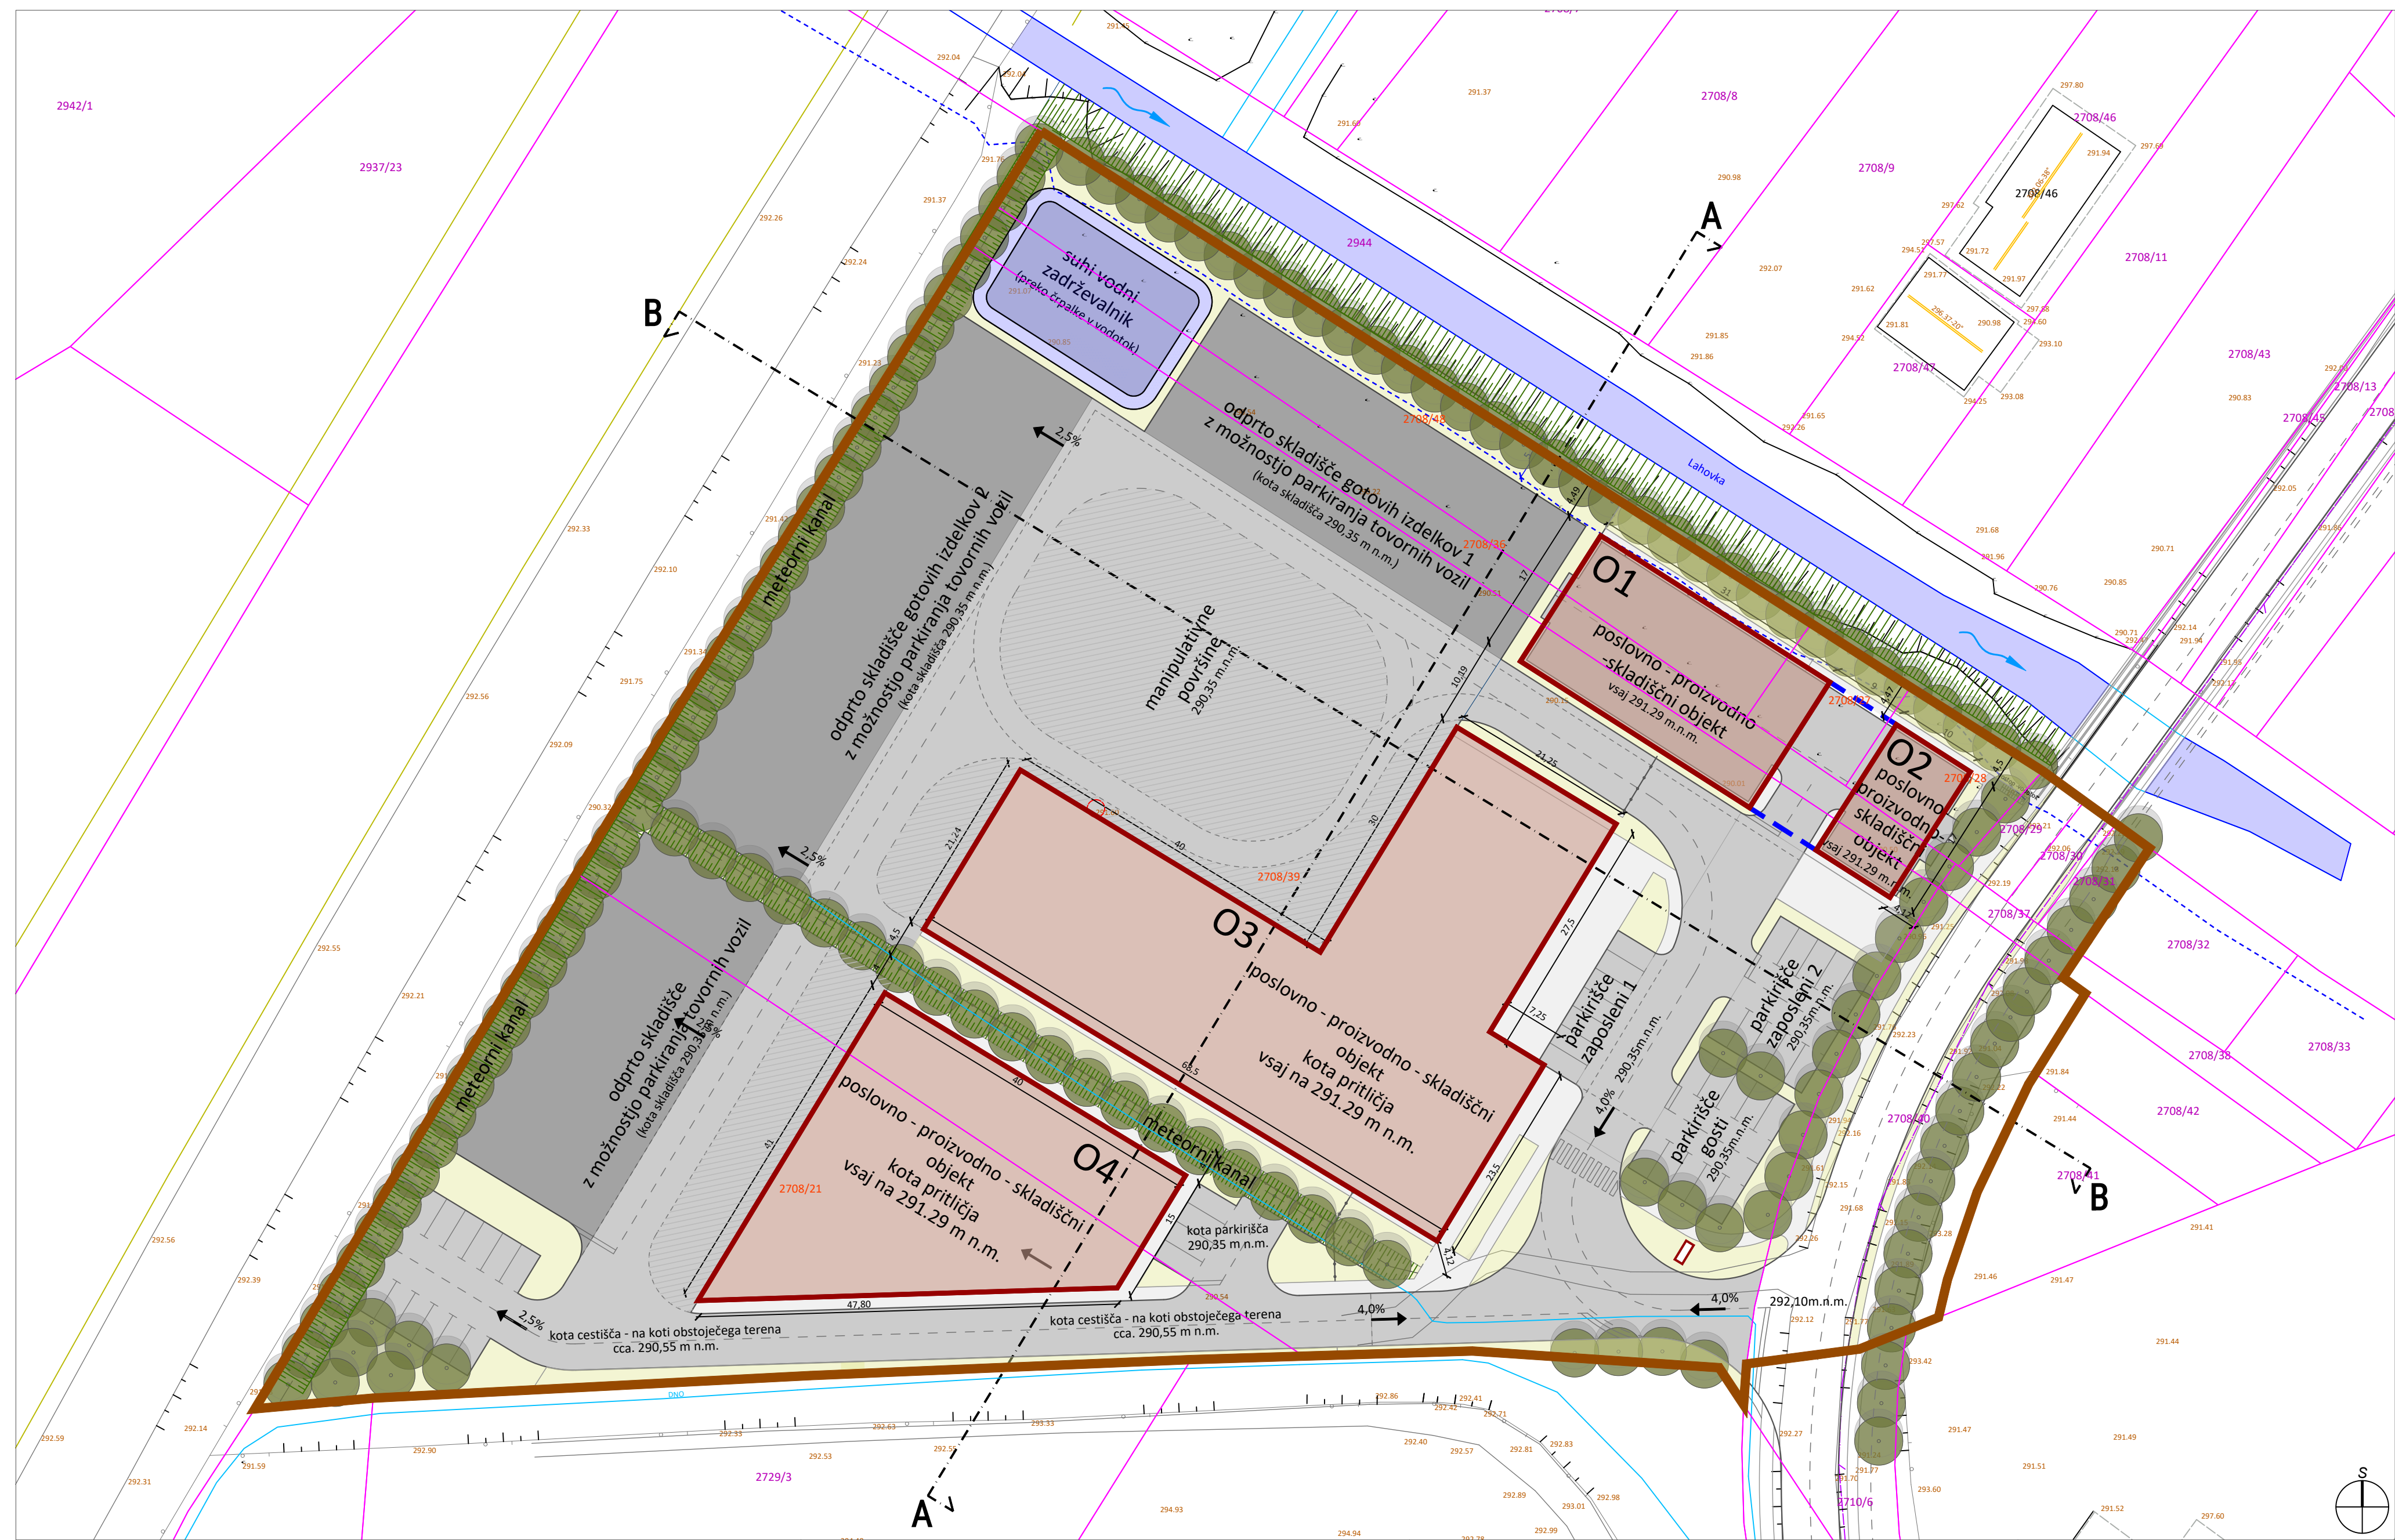

-  **NOVOPREDVIDENA DREVESNA VEGETACIJA**  
 **SUHI ZADRŽEVALNIK**  
 **PRIOBALNO ZEMLJIŠČE**
- OPOMBA:** Manipulacijske površine so prikazane informativno.  
 Skladno z odstopanji so dopustne drugačne ureditve manipulativnih površin.



#### 4.4 UREDITVENA SITUACIJA

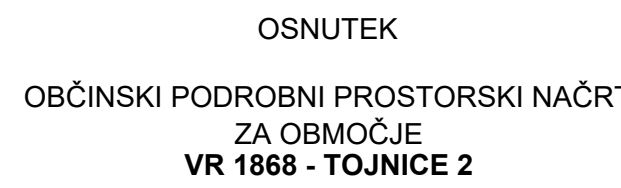

pobudnik / naročnik: SISTEKO d.o.o.,  
 Obšrna cone Logatec 34, 1370 Logatec;  
 S-PRON TEHNIKA d.o.o.,  
 Sinja Gorica 9, 1260 Vrhnika  
 pripravljavec: OBČINA VRHNIKA  
 Tržaška 1, 1360 Vrhnika  
 izdelovalec: UL urbenistično biro d.o.o.  
 Koldovska ulica 2, 1241 Kamnik  
 prostorskega akta: OBČINSKI PODROBNI PROSTORSKI NAČRT  
 ZA INDUSTRIJSKO CONO TOJNICE 2  
 ld. št. p. akta: 4075  
 faza: OSNUTEK  
 odg.vodja proj.: Bonut ULČAR, u.d.i.a. ZAPS 0415 PA PPN  
 sodelavci: Martina TOMŠIČ, u.d.i.a. ZAPS 2013 PA  
 Marco BOHINEC mag. arh.  
 izd. geo. načrta: Konfin d.o.o., Ljubljanska cesta 76, 1230 Domžale  
 št. in datum gn.: 132/2023 / 05.09.2023  
 št. projekta: 05/2023  
 datum: junij 2026  
 direktor: Uroš ULČAR