



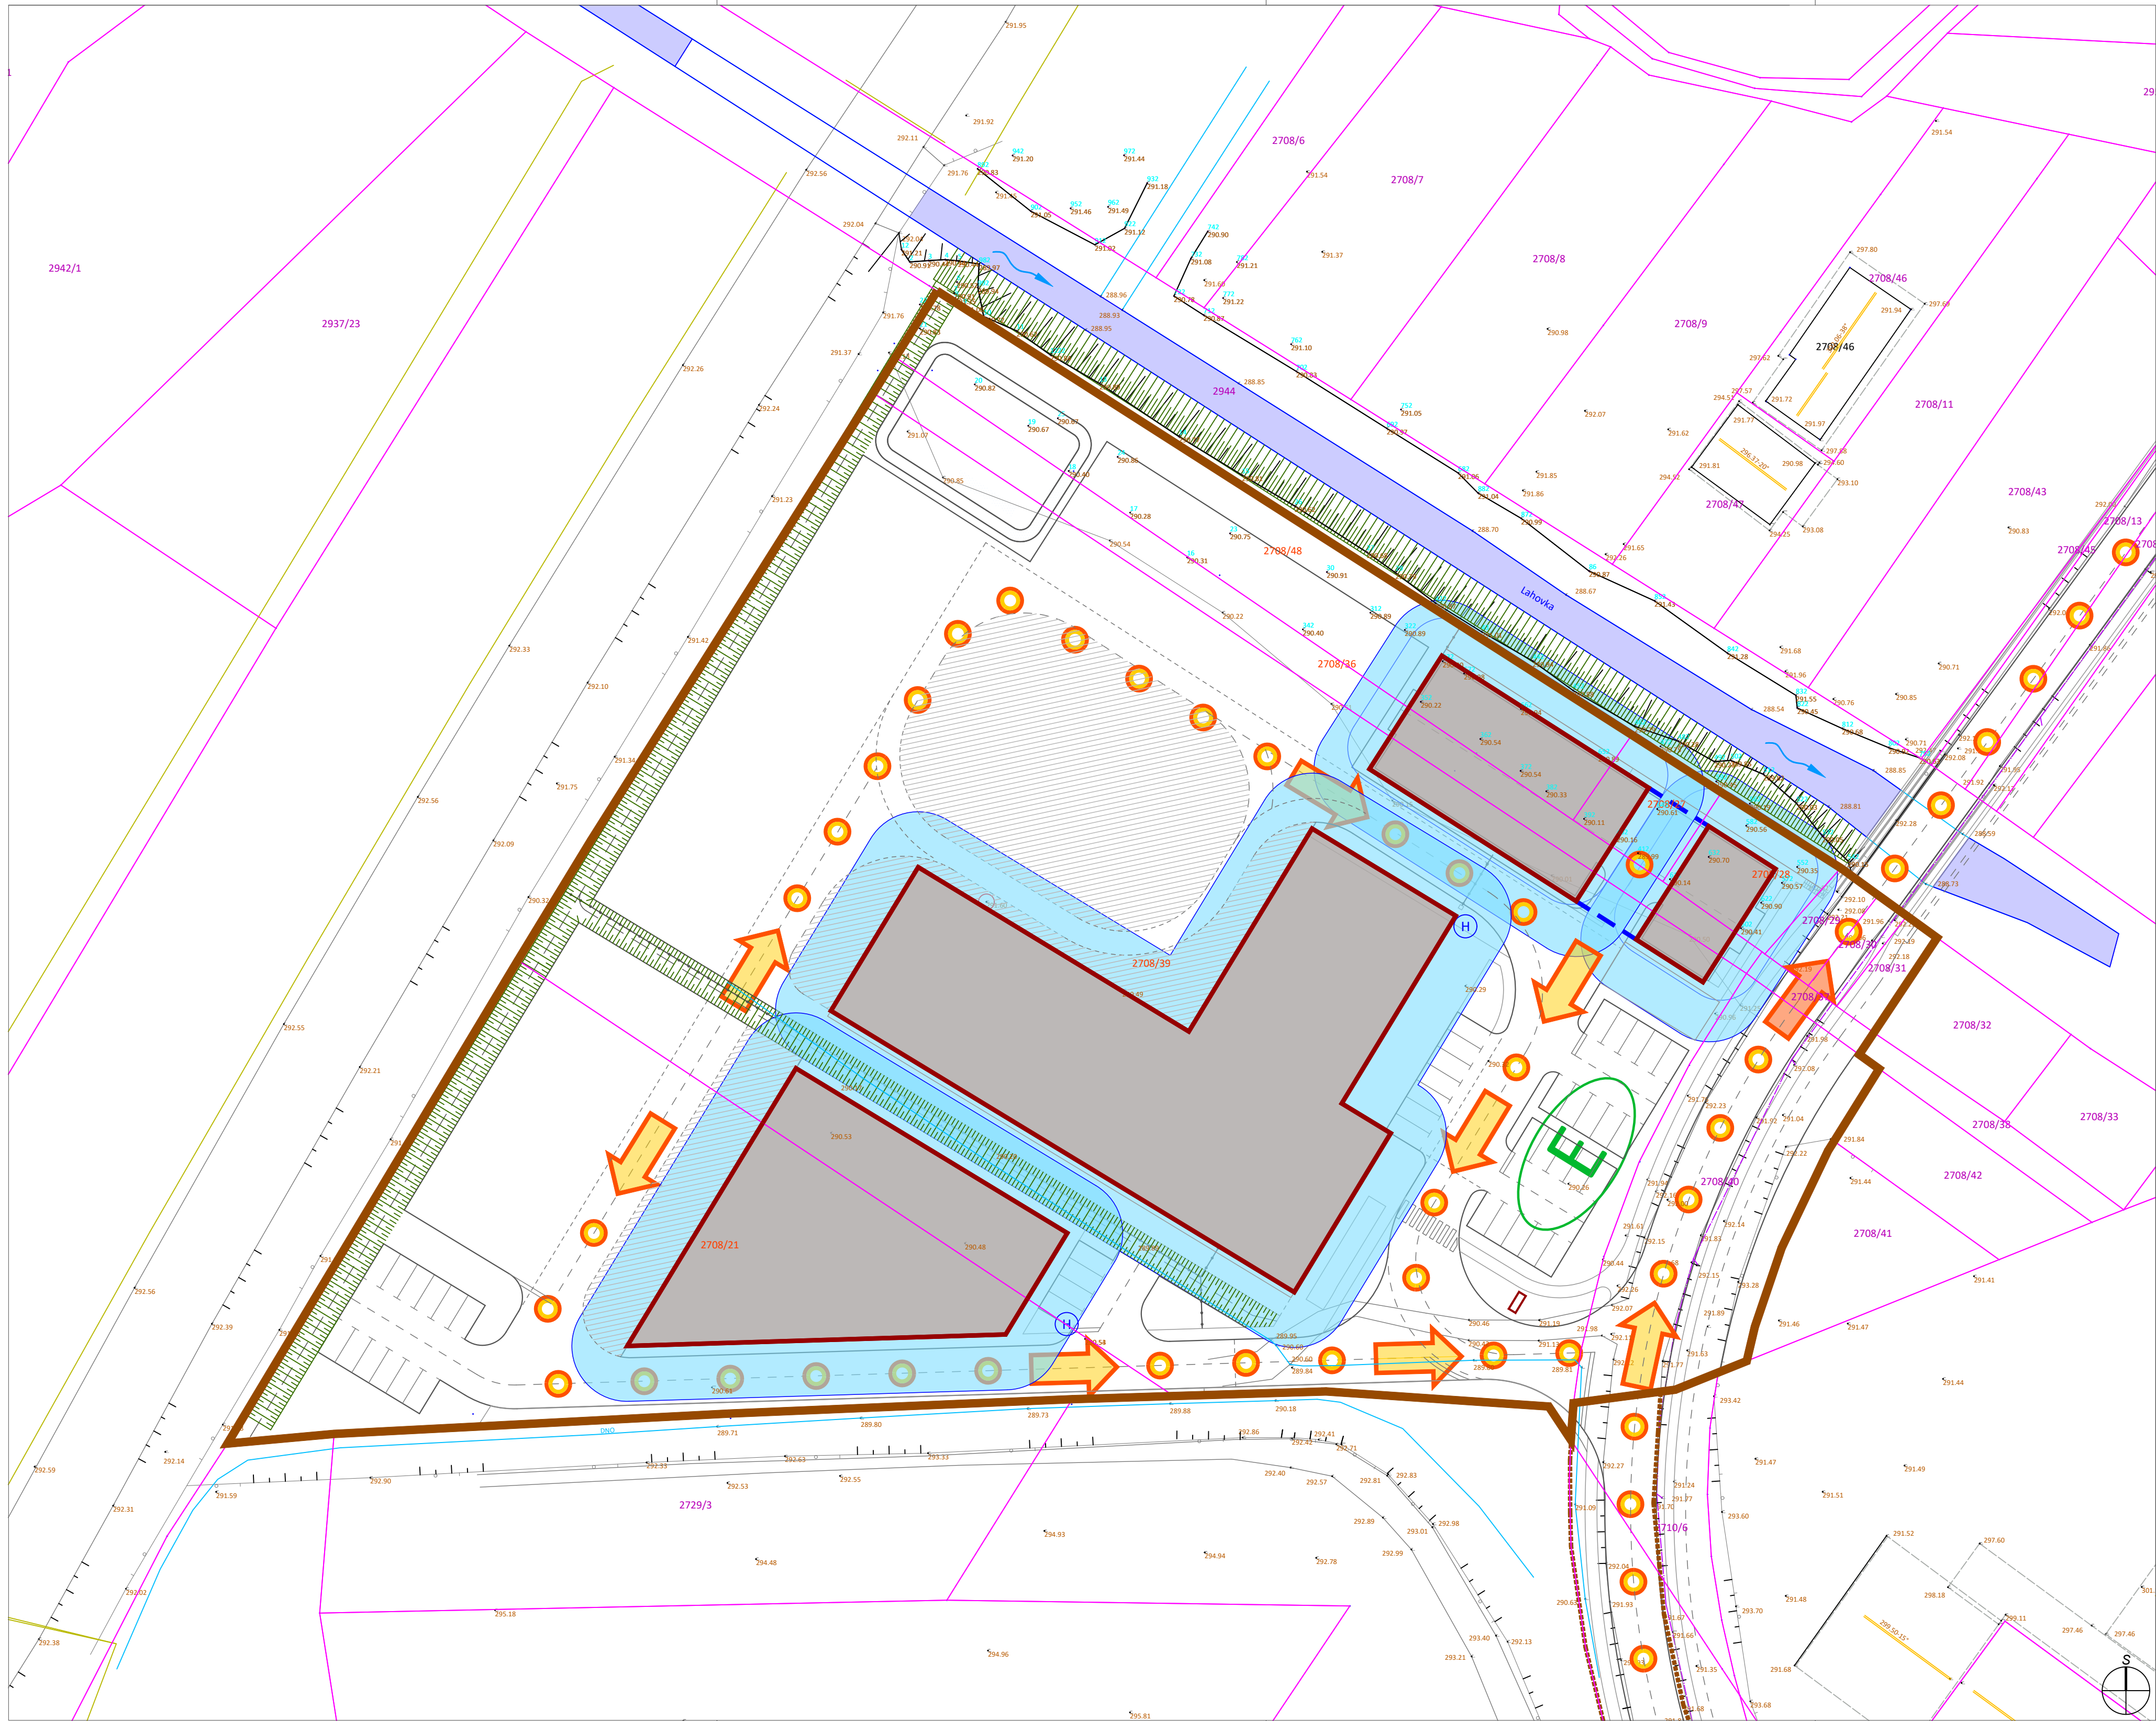

- LEGENDA**
- MEJA OBMOČJA UREJANJA Z OPPN VR_1868 - TOJNICE 2
 - PARCELNE MEJE
 - 1260/1 PARCELNE ŠTEVILKE
 - GRADBENA MEJA
 - MOŽNOST POVEZOVANJA GRADBENE MEJE
 - OBSTOJEČI OBJEKTI
 - ZELENICA
 - NAČRTOVANE PROMETNICE
 - PARKIRNA MESTA
 - PREHOD ZA PEŠČE
 - VODOTOK / ZACEVLJEN VODOTOK
 - VPLIVNO OBMOČJE ZA ZAGOTOVITEV POŽARNE VARNOSTI
 - PLASTNICE
 - CONE RUŠENJA
 - EVAKUACIJSKE POVRŠINE
 - INTERVENCIJSKA POT
 - SMER OSKRBOVANEGA SREDIŠČA
 - SMERI UMIKA
 - vodovod - hidrant

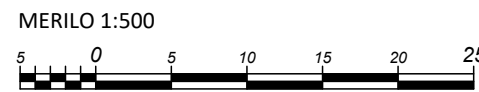

OSNUTEK

OBČINSKI PODROBNI PROSTORSKI NAČRT
ZA OBMOČJE
VR 1868 - TOJNICE 2

4.7 PRIKAZ UREDITEV, POTREBNIH ZA
OBRAMBO TER VARSTVO PRED NARAVNIMI
IN DRUGIMI NESREČAMI IN POŽAROM



pobudnik / naročnik: SISTEKO d.o.o., Obrtna cona Logatec 34, 1370 Logatec; S-PROM TEHNIKA d.o.o., Sinjca Gorica 9, 1260 Vrhnika

pripravljaivec: OBČINA VRHNIKA Tržaška 1, 1360 Vrhnika

izdelovalec prostorskega akta: UB urbanistični biro d.o.o., Kolodvorska ulica 2, 1241 Kamnik

naziv prostorskega akta: OBČINSKI PODROBNI PROSTORSKI NAČRT ZA INDUSTRIJSKO CONO TOJNICE 2

Id. št. p. akta: 4075
faza: OSNUTEK

odg. vodja proj.: Borut ULČAR, u.d.i.a. ZAPS 0415 PA PPN
sodelavci: Martina TOMŠIČ, u.d.i.a. ZAPS 2013 PA
Marco BOHINEC mag. arh.

izd. geo. načrta: Konfin d.o.o., Ljubljanska cesta 76, 1230 Domžale
št. in datum gn.: 132/2023 / 05.09.2023

št. projekta: 05/2023
datum: junij 2026
direktor: Uroš ULČAR