


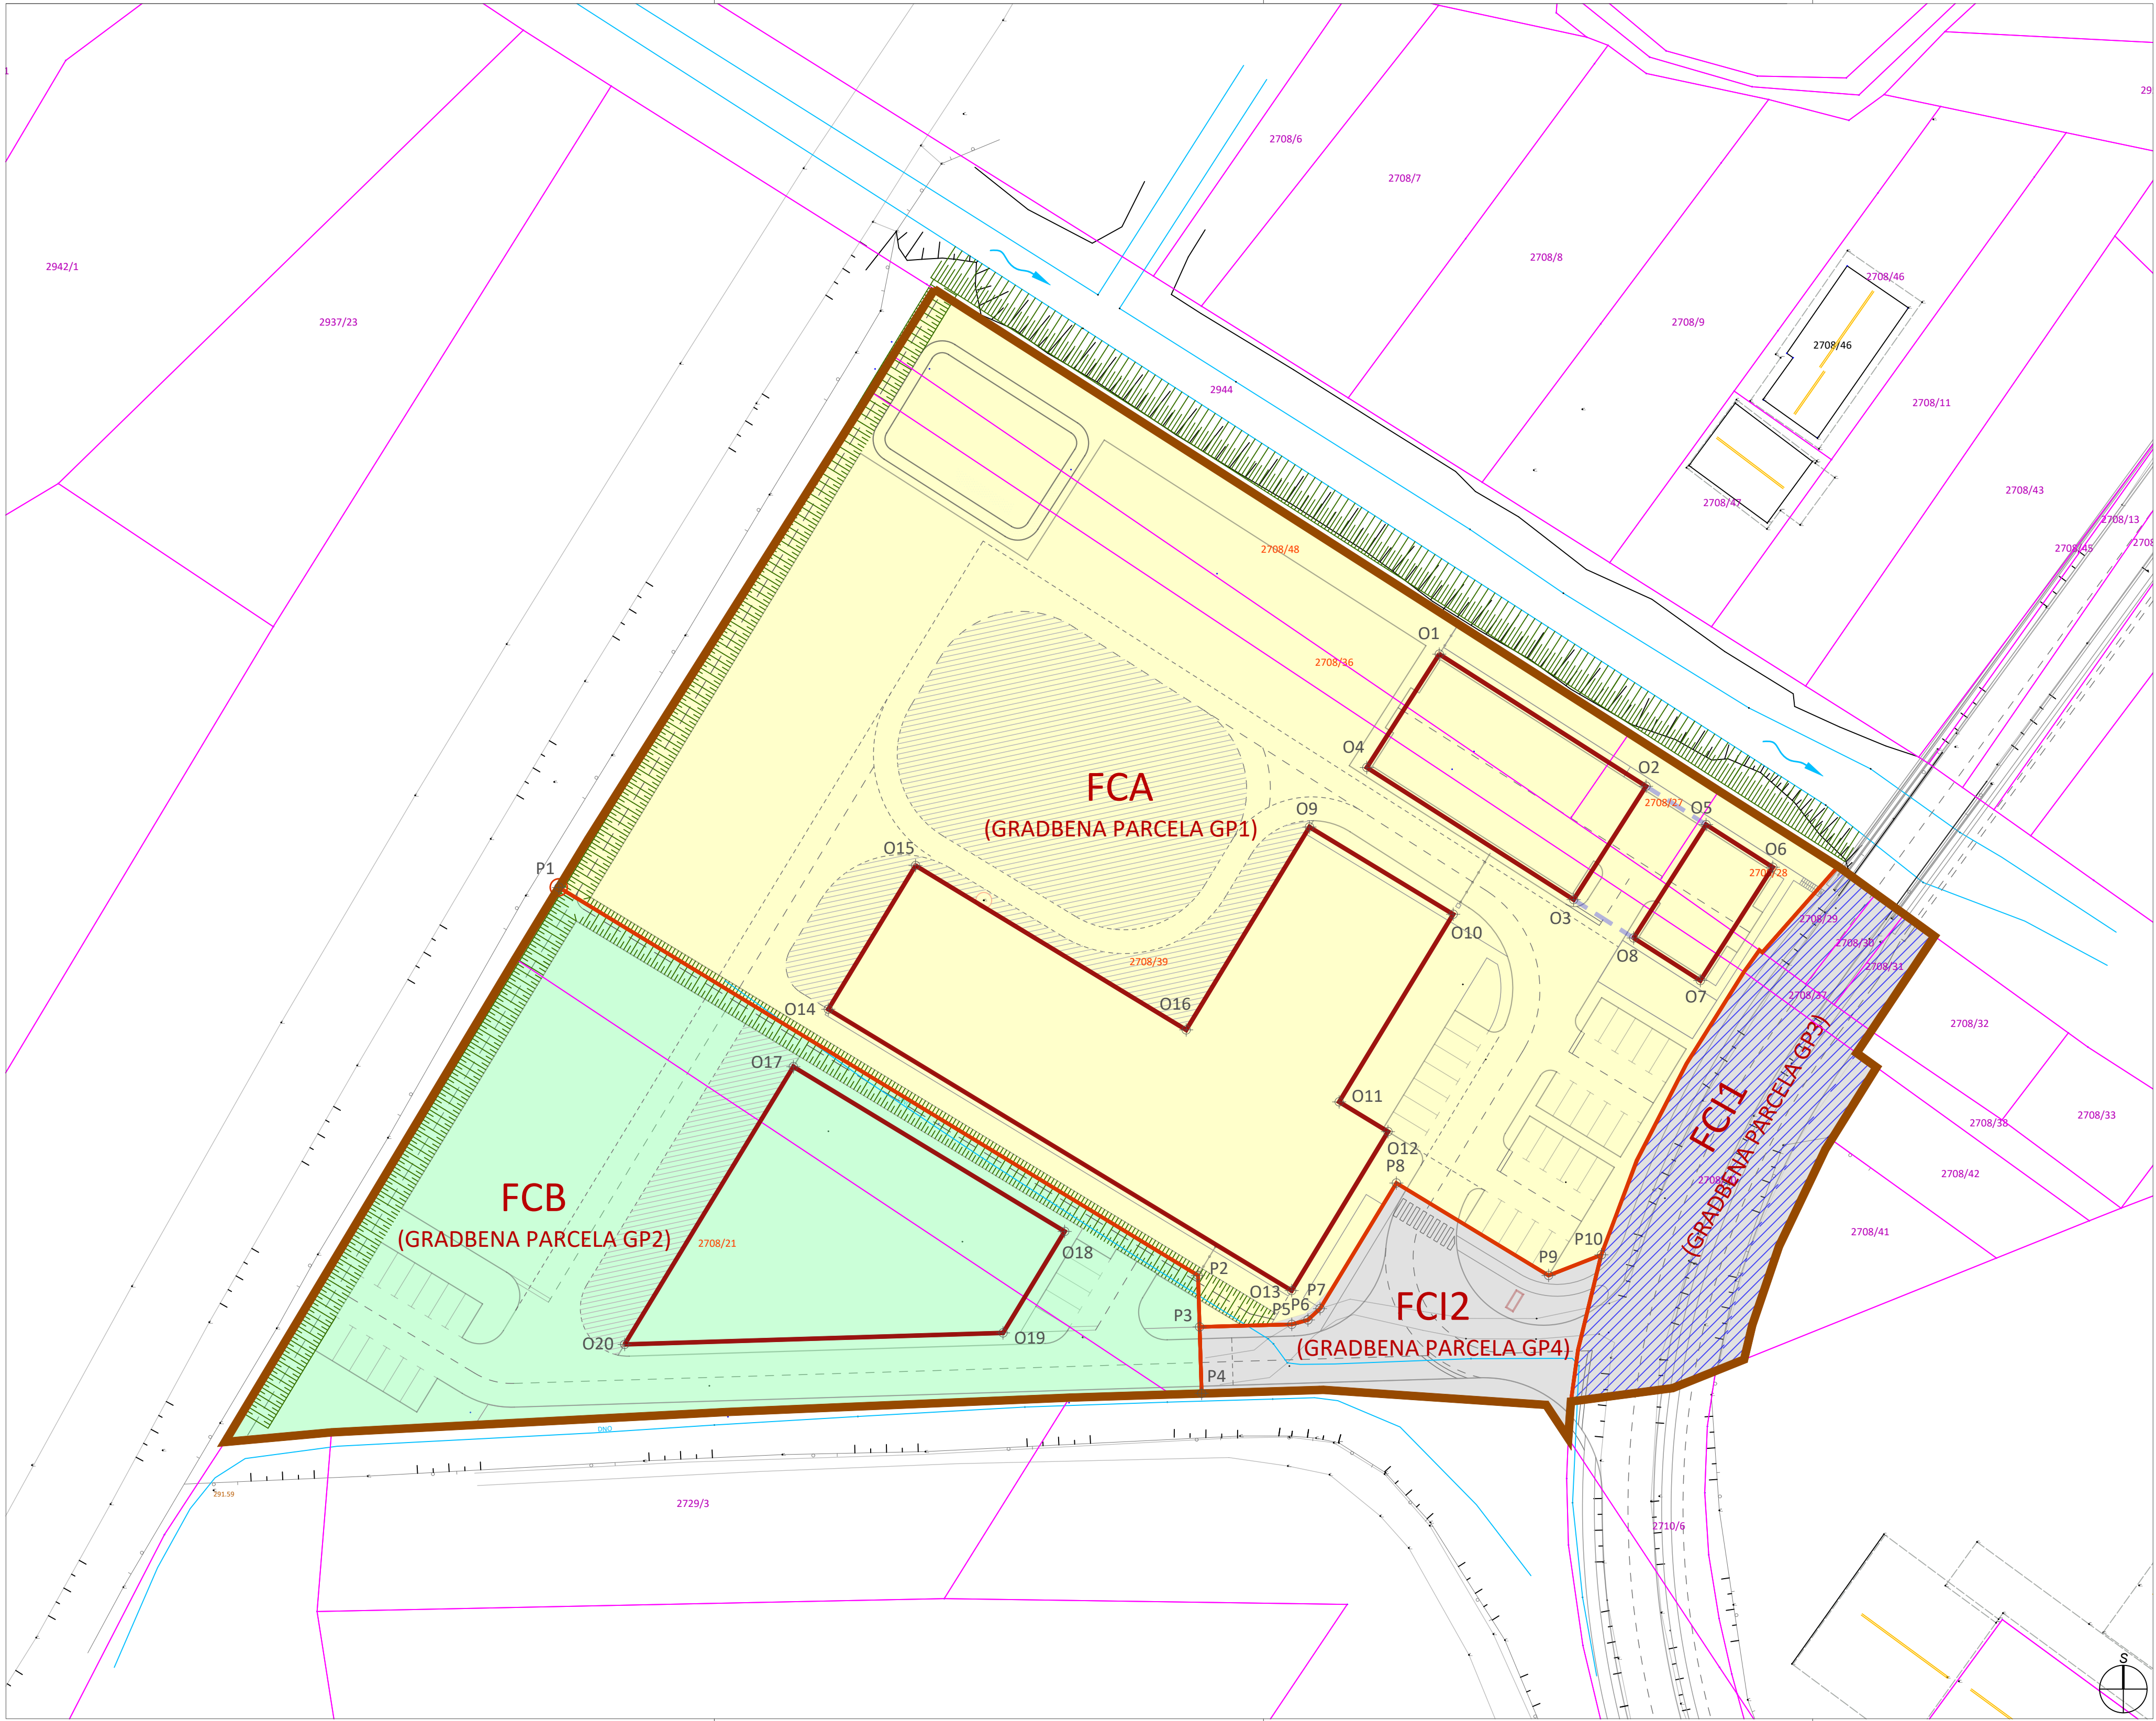

LEGENDA

MEJA OBMOČJA UREJANJA Z OPPN VR_1868 - TOJNICE 2

PARCELNE MEJE

1260/1

PARCELNE ŠTEVILKE

GRADBENA MEJA

MOŽNOST POVEZOVANJA GRADBENE MEJE

OBSTOJEČI OBJEKTI

NAČRTOVANE PROMETNICE

PARKIRNA MESTA

PREHOD ZA PEŠCE

VODOTOK / ZACEVLJEN VODOTOK

MEJA FUNKCIONALNE CELOTE (GRADBENA PARCELE)

FCA

OZNAKA FUNKCIONALNE CELOTE (GRADBENA PARCELE)

P

ZAKOLIČBENE TOČKE UREJANJA PARCEL

O

TOČKE ZA DOLOČITEV GRADBENE MEJE

FUNKCIONALNE CELOTE

FCA

FCA

FCB

FCI1

FCI2

FUNKC. CELOTA PROIZV-SKLAD. DEJ. (GRADBENA PARCELA GP1)

FUNKC. CELOTA PROIZV-SKLAD. DEJ. (GRADBENA PARCELA GP2)

FUNKC. CELOTA INFRASTRUKTURE (GRADBENA PARCELA GP3)

FUNKC. CELOTA INFRASTRUKTURE (GRADBENA PARCELA GP4)

OBMOČJE JAVNEGA DOBRA

OBMOČJE JAVNEGA DOBRA

OSNUTEK

OBČINSKI PODROBNI PROSTORSKI NAČRT
ZA OBMOČJE
VR 1868 - TOJNICE 2

4.8 NAČRT PARCELACIJE

UB URBANISTIČNI BIRO,

družba za urejanje okolja, d.o.o.

Kolodvorska 2, 1241 Kamnik

Tel: (01) 72 42 892; E-mail: info@ub-biro.si

pobudnik / naročnik:

SISTEKO d.o.o.,
Obrtna cona Logatec 34, 1370 Logatec;
S-PROM TEHNIKA d.o.o.,
Sinjka Gorica 9, 1260 Vrhnika

pripravljaavec:

OBČINA VRHNIKA
Tržaška 1, 1360 Vrhnika

izdelovalec prostorskega akta:

UB urbanistični biro d.o.o.,
Kolodvorska ulica 2, 1241 Kamnik

naziv prostorskega akta:

OBČINSKI PODROBNI PROSTORSKI NAČRT
ZA INDUSTRIJSKO CONO TOJNICE 2

Id. št. p. akta:

4075

faza:

OSNUTEK

odg.vodja proj.:

Borut ULČAR, u.d.i.a. ZAPS 0415 PA PPN

sodelavci:

Martina TOMŠIČ, u.d.i.a. ZAPS 2013 PA
Marco BOHINEC mag. arh.

izd. geo. načrta:

Konfin d.o.o., Ljubljanska cesta 76, 1230 Domžale

št. in datum gn.:

132/2023 / 05.09.2023

št. projekta:

05/2023

datum:

junij 2026

direktor:

Uroš ULČAR

4.8