


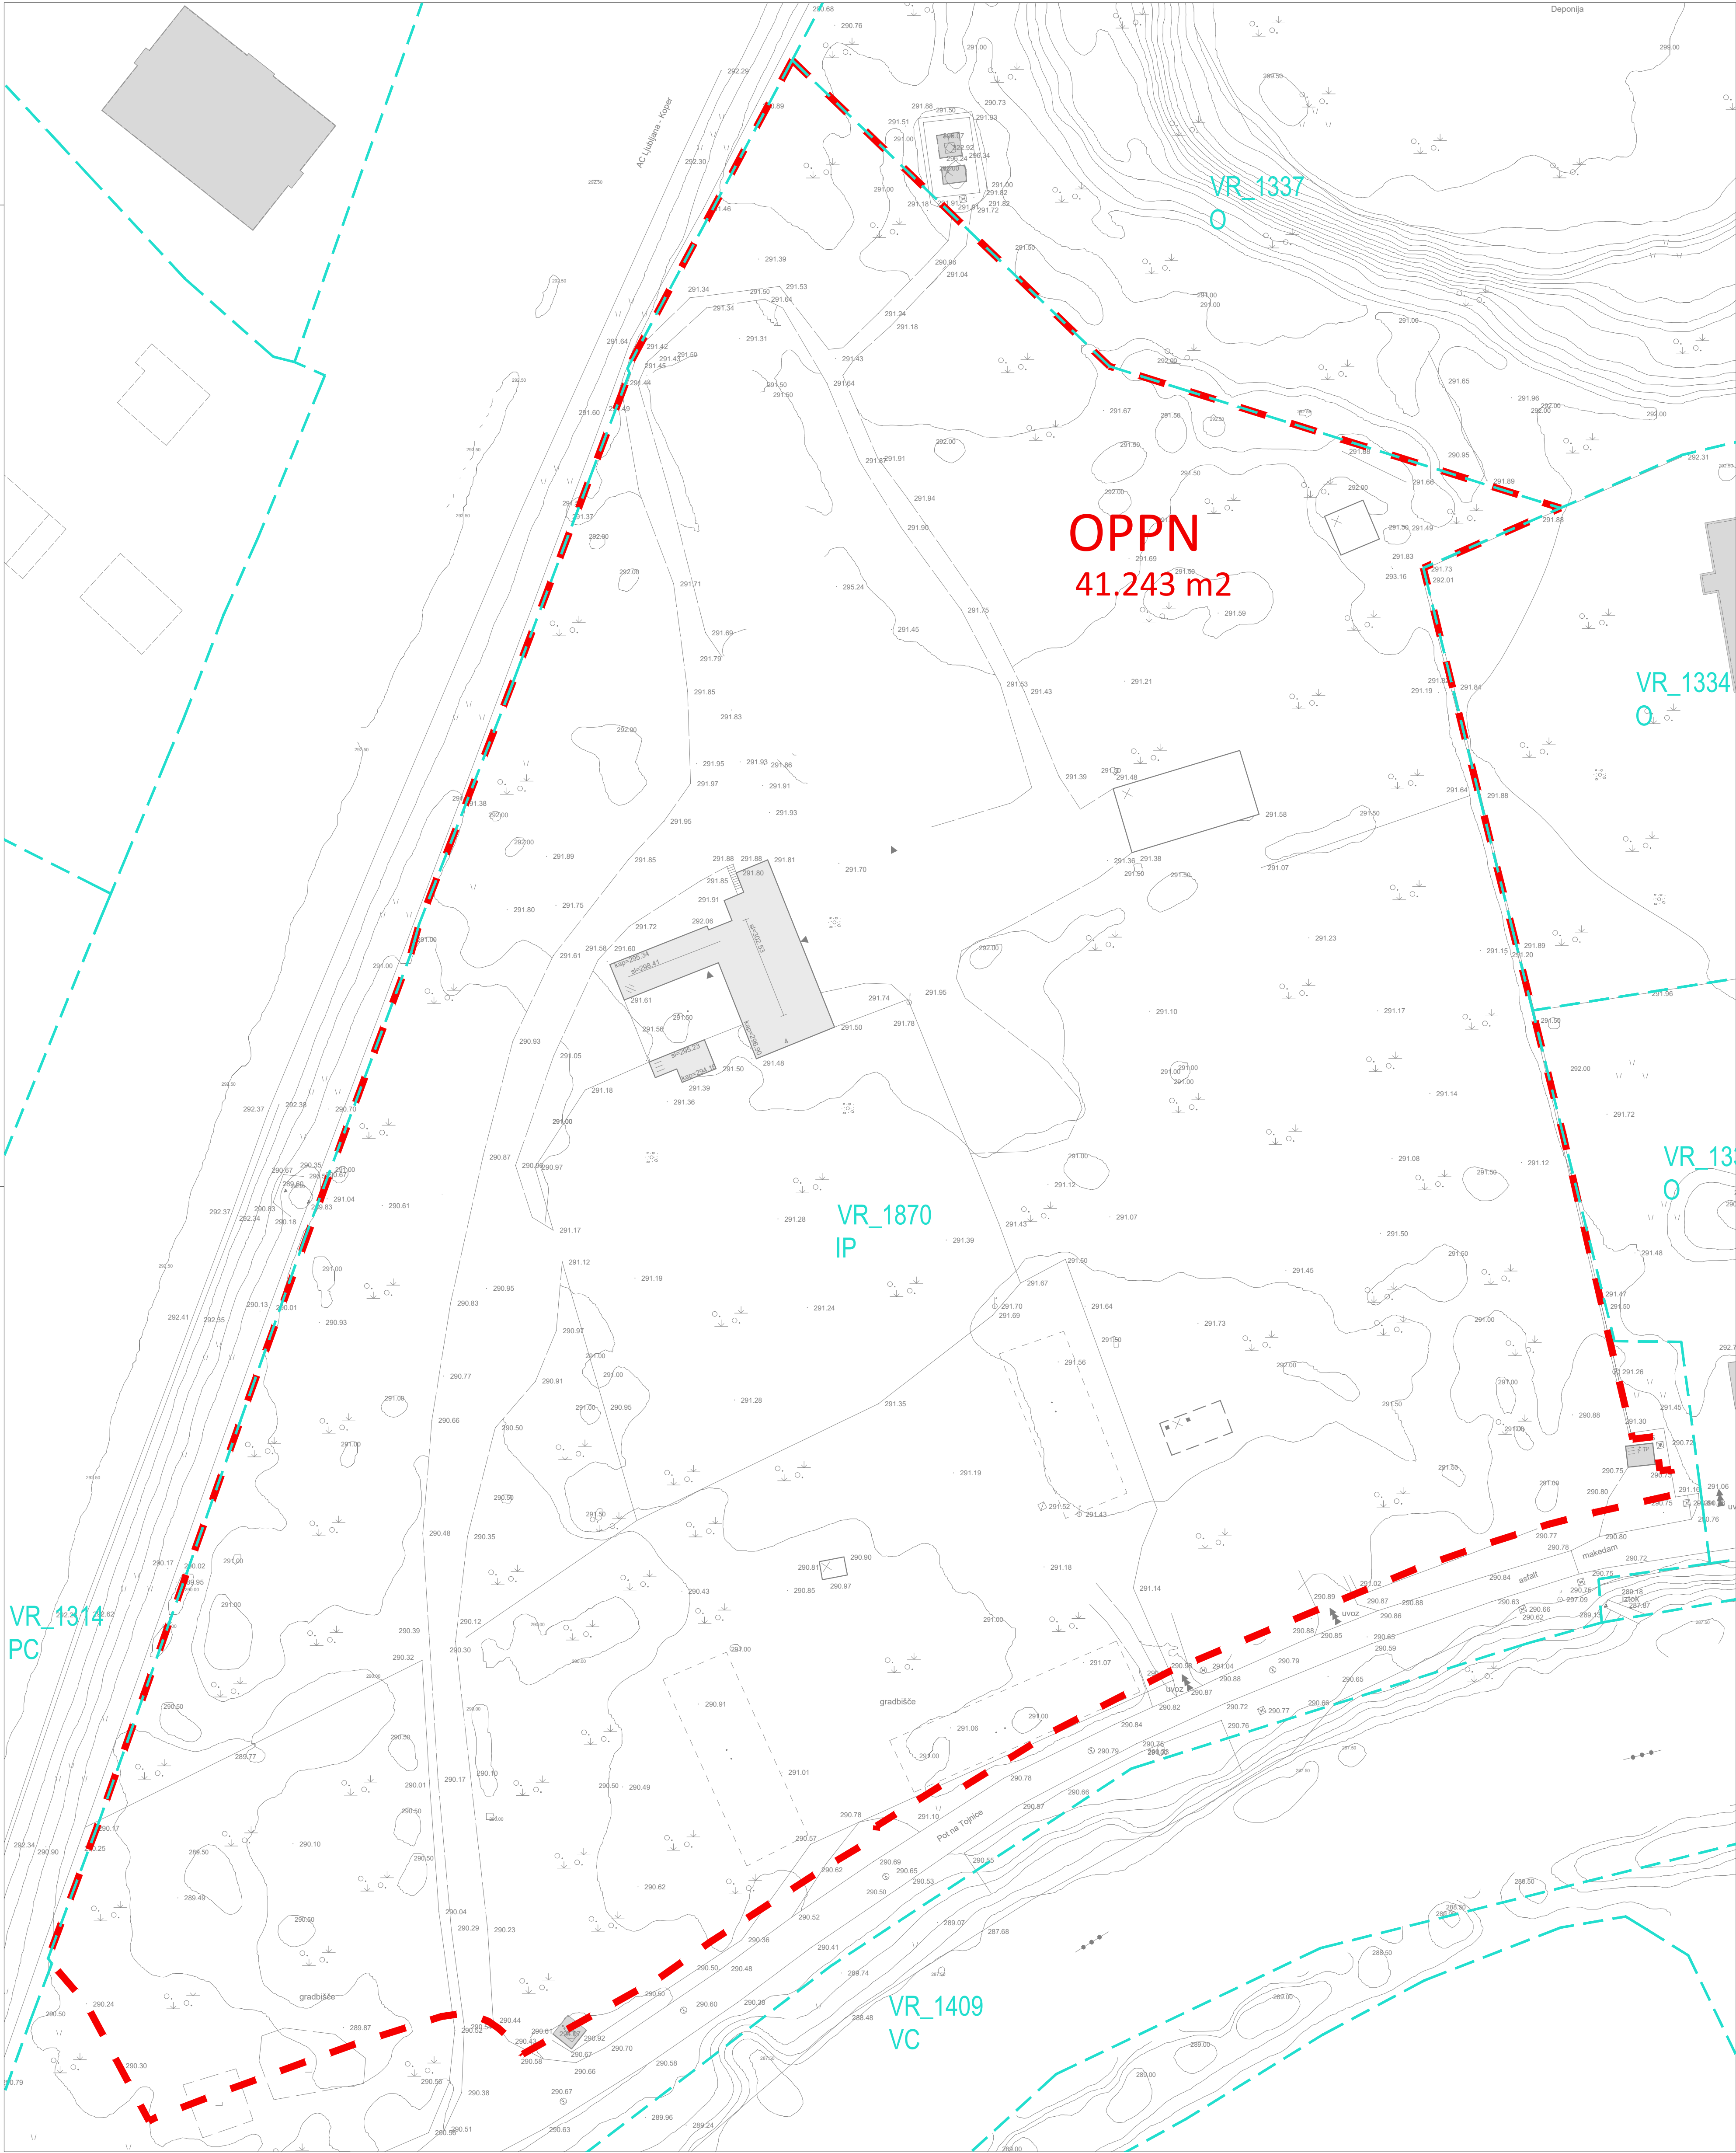

LEGENDA:

- meja območja OPPN
- enote urejanja prostora (EUP)
- VR_1870
- oznaka enote urejanja prostora (EUP)
- geodetski posredek
- obstoječi objekti

GEODETSKI NAČRT S PRIKAZOM OBMOČJA OPPN

izdelovalec:	CITY STUDIO d.o.o. prostorsko načrtovanje Vumikova ulica 2 1000 Ljubljana	naročnik:	CEEREF, nepremičninski in gradbeni projekti d.o.o. Dunajska cesta 9 1000 Ljubljana
projekt	SPREMEMBE IN DOPOLNITVE OBČINSKEGA PODROBNEGA PROSTORSKEGA NAČRTA ZA INDUSTRIJSKO CONO TOJUNICE 1		
ID prost. akta	6097		
faza	OSNUTEK		
načrt	GEODETSKI NAČRT S PRIKAZOM OBMOČJA OPPN	št. projekta	CS 1611-25
vodja projektiranja	Maria Zlobec, univ. dipl. inž. arh.	id. št.	ZAPS 0167 PA PPN
pooblaščen arhitekt	Maria Zlobec, univ. dipl. inž. arh.	id. št.	ZAPS 0167 PA PPN
projektant	Alja Oblak, m.i.a.		
direktorica	Maria Zlobec, univ. dipl. inž. arh.		
datum izdelave geod.	maj 2025	merilo	1:500
datum izdelave	marec 2026	število lista	3.2.