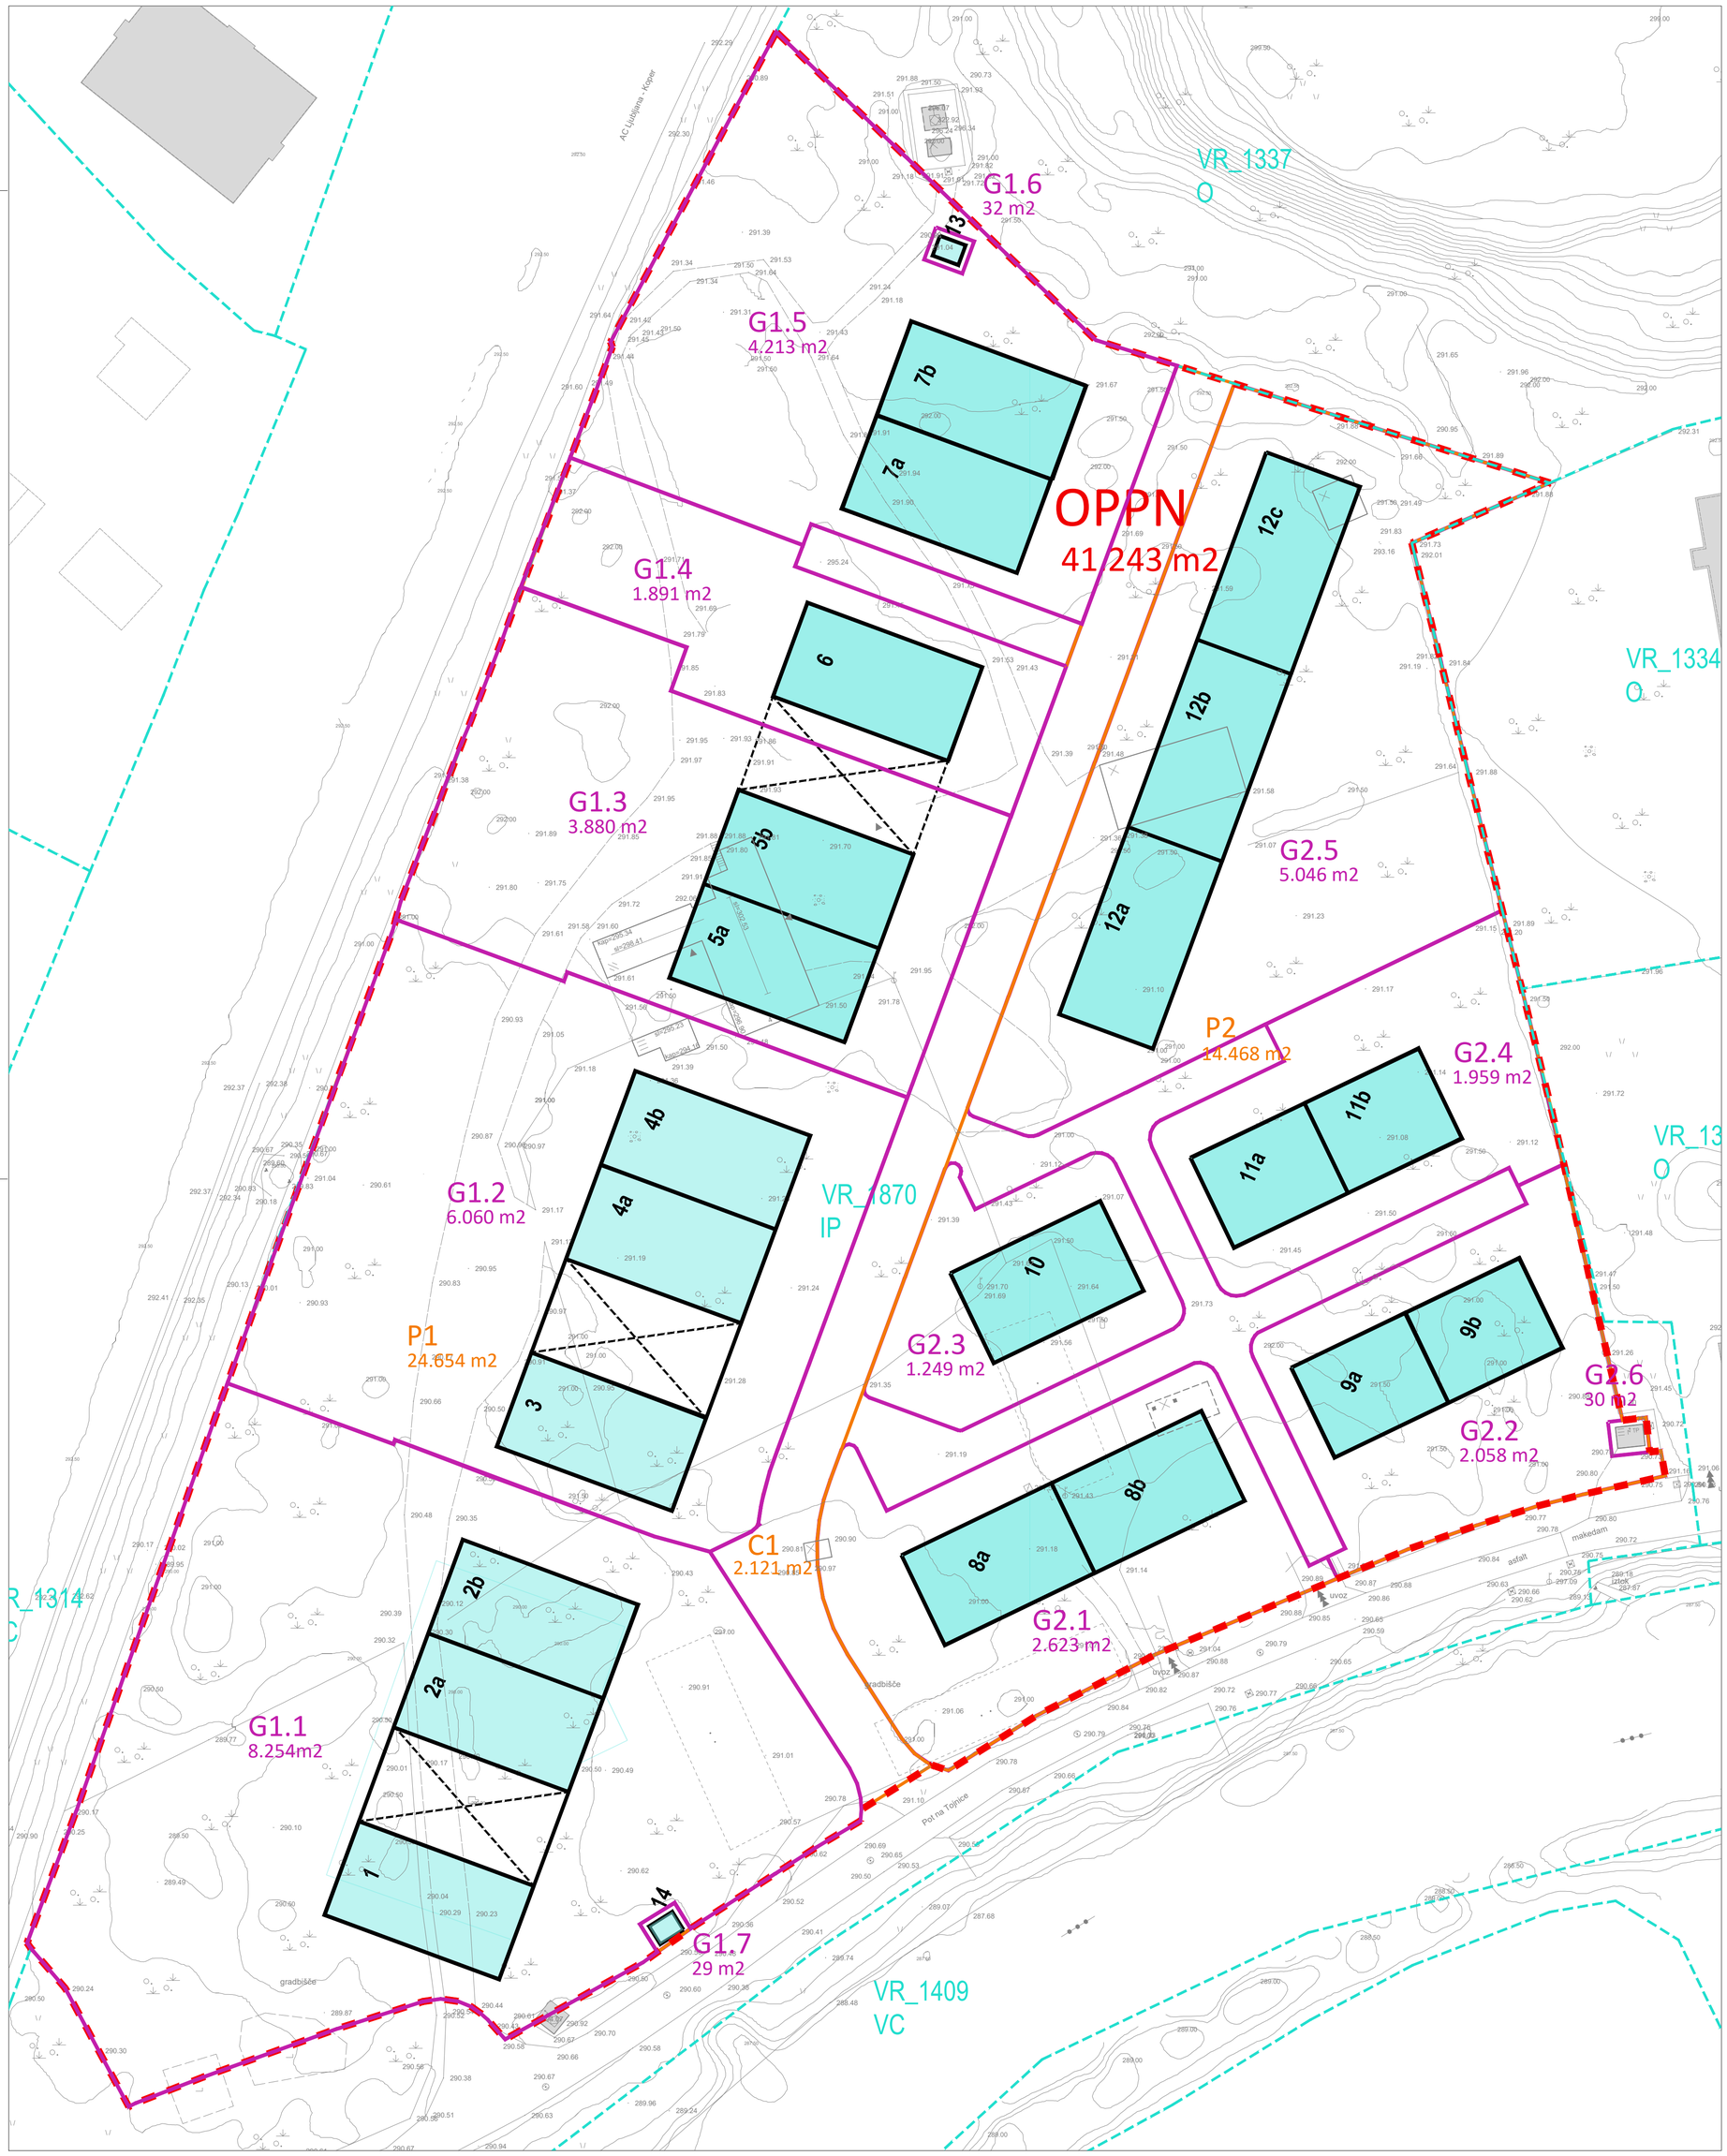

LEGENDA:

- meja OPPN
- geodetski posnetek
- obstoječi objekti
- enote urejanja prostora (EUP)
- VR_1870 — oznaka enote urejanja prostora (EUP)
- meja prostorskih enot
- P1 — oznaka prostorske enote
- meja gradbene parcele
- G1.1 — oznaka gradbene parcele
- načrtovani objekti
- T13 — točke zakoličbe obodne parcelacije

S
Z V
J

NAČRT OBODNE PARCELACIJE, PARCELACIJE ZEMLJIŠČ IN ZAKOLIČBE OBJEKTOV NA GEODETSKEM NAČRTU

izdelovalec:	CITY STUDIO d.o.o. prostorsko načrtovanje Vurnikova ulica 2 1000 Ljubljana	naročnik:	CEEREF, nepremičninski in gradbeni projekti d.o.o. Dunajska cesta 9 1000 Ljubljana
projekt	SPREMEMBE IN DOPOLNITVE OBČINSKEGA PODROBNEGA PROSTORSKEGA NAČRTA ZA INDUSTRIJSKO CONO TOJNICE 1		
ID prost. akta	6097		
faza	OSNUTEK		
načrt	NAČRT OBODNE PARCELACIJE, PARCELACIJE ZEMLJIŠČ IN ZAKOLIČBE OBJEKTOV NA GEODETSKEM NAČRTU	št. projekta	CS 1611-25
vodja projektiranja	Maria Zlobec, univ. dipl. inž. arh.	id. št.	ZAPS 0167 PA PPN
pooblaščeni arhitekt	Maria Zlobec, univ. dipl. inž. arh.	id. št.	ZAPS 0167 PA PPN
projektant	Alja Oblak, m.i.a.		
direktorica	Maria Zlobec, univ. dipl. inž. arh.		
datum izdelave geod.	maj 2025	merilo	1:500
datum izdelave	marec 2026	številka lista	3.4.