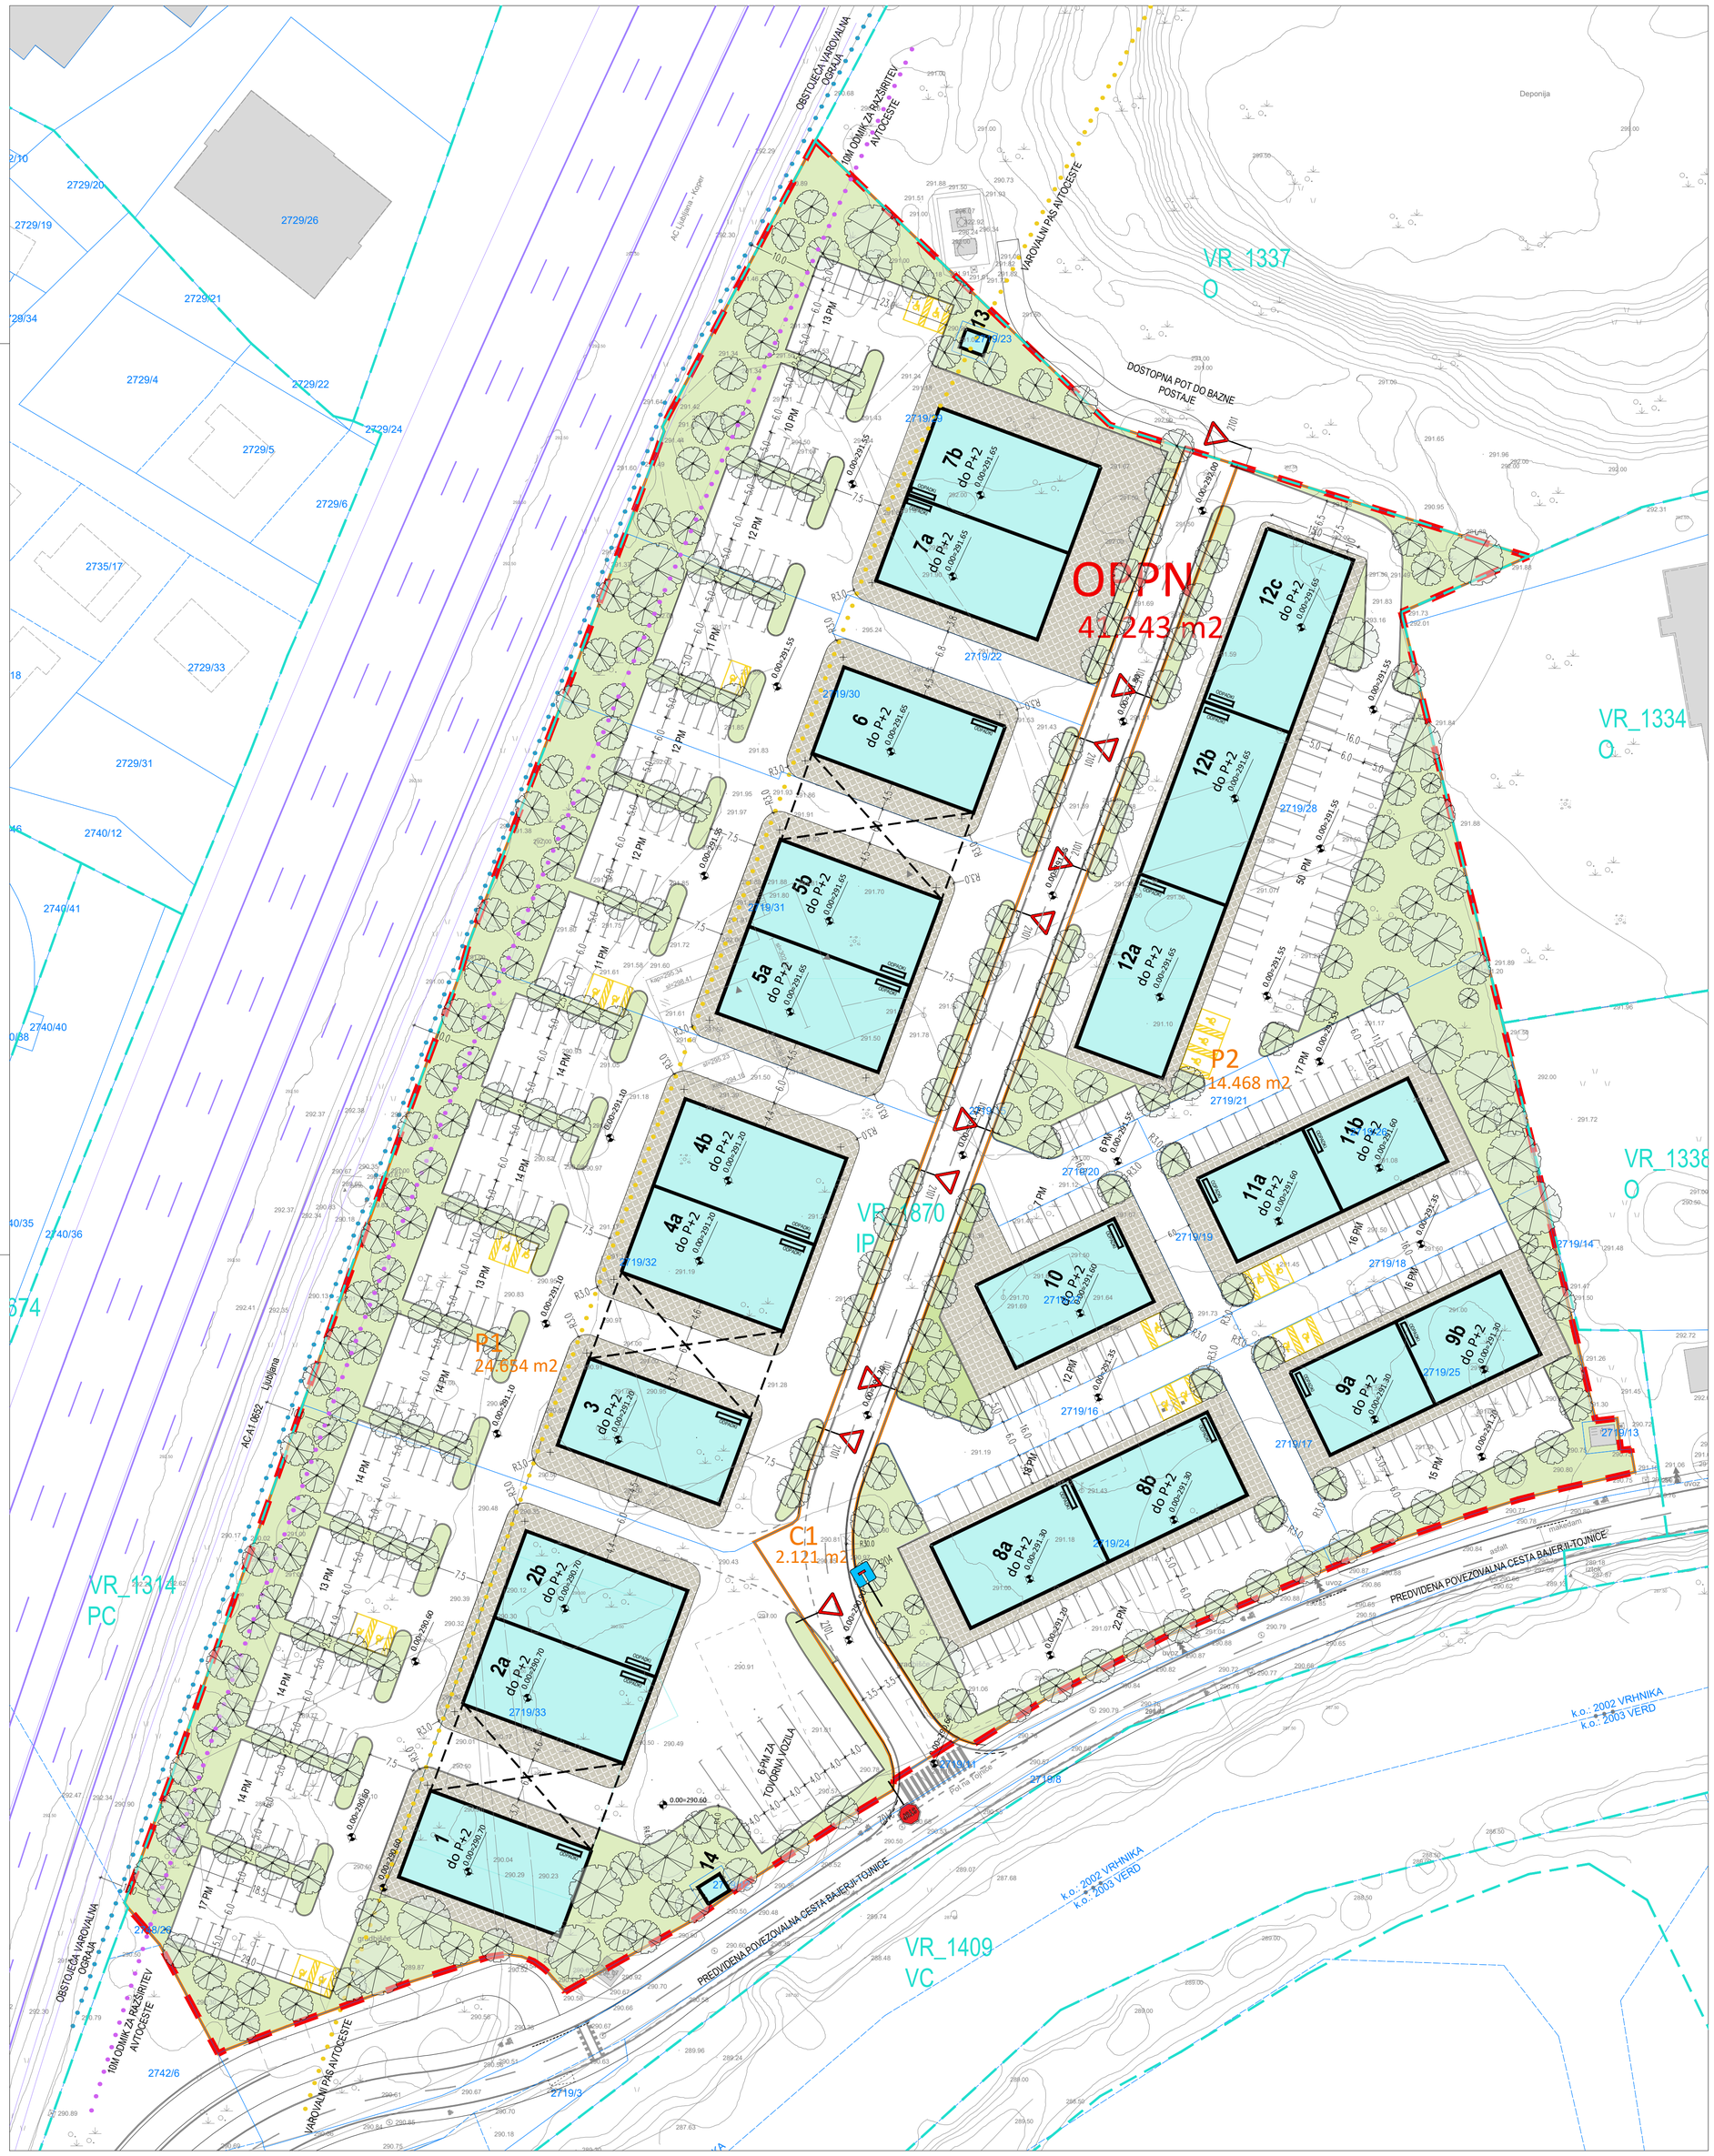

LEGENDA:

- meja območja OPPN
- enote urejanja prostora (EUP)
- VR_1870 — oznaka enote urejanja prostora (EUP)
- kataster
- 2719/31 — oznaka parcelne številke
- topografija (geodetski posnetek)
- meja prostorskih enot
- P1 — oznaka prostorske enote
- načrtovani objekti
- obstoječi objekti
- zelene površine
- tlakovana površina
- 1 — oznaka objekta
- 0.00=296,00 — višinska kota
- meja varovalnega pasu avtoceste
- meja varovalnega pasu za širitev avtoceste
- obstoječa varovalna ograja avtoceste
- predvidena zasaditev
- horizontalna prometna signalizacija
- STOP 2102 — vertikalna prometna signalizacija

S
Z V
J

PROMETNO TEHNIČNA SITUACIJA IN IDEJNA VIŠINSKA REGULACIJA

izdelovalec:	CITY STUDIO d.o.o. prostorsko načrtovanje Vurnikova ulica 2 1000 Ljubljana	naročnik:	CEEREF, nepremičninski in gradbeni projekti d.o.o. Dunajska cesta 9 1000 Ljubljana
projekt	SPREMEMBE IN DOPOLNITVE OBČINSKEGA PODROBNEGA PROSTORSKEGA NAČRTA ZA INDUSTRIJSKO CONO TOJNICE 1		
ID prost. akta	6097		
faza	OSNUTEK		
načrt	PROMETNO TEHNIČNA SITUACIJA IN IDEJNA VIŠINSKA REGULACIJA	št. projekta	CS 1611-25
vodja projektiranja	Maria Zlobec, univ. dipl. inž. arh.	id. št.	ZAPS 0167 PA PPN
pooblaščeni arhitekt	Maria Zlobec, univ. dipl. inž. arh.	id. št.	ZAPS 0167 PA PPN
projektant	Alja Oblak, m.i.a.		
direktorica	Maria Zlobec, univ. dipl. inž. arh.		
datum izdelave geod.	maj 2025	merilo	1:500
datum izdelave	marec 2026	številka lista	4.4.